


lotto 2° ced. B. 3

TAV. n. 15

PIANTA 2° STIVO

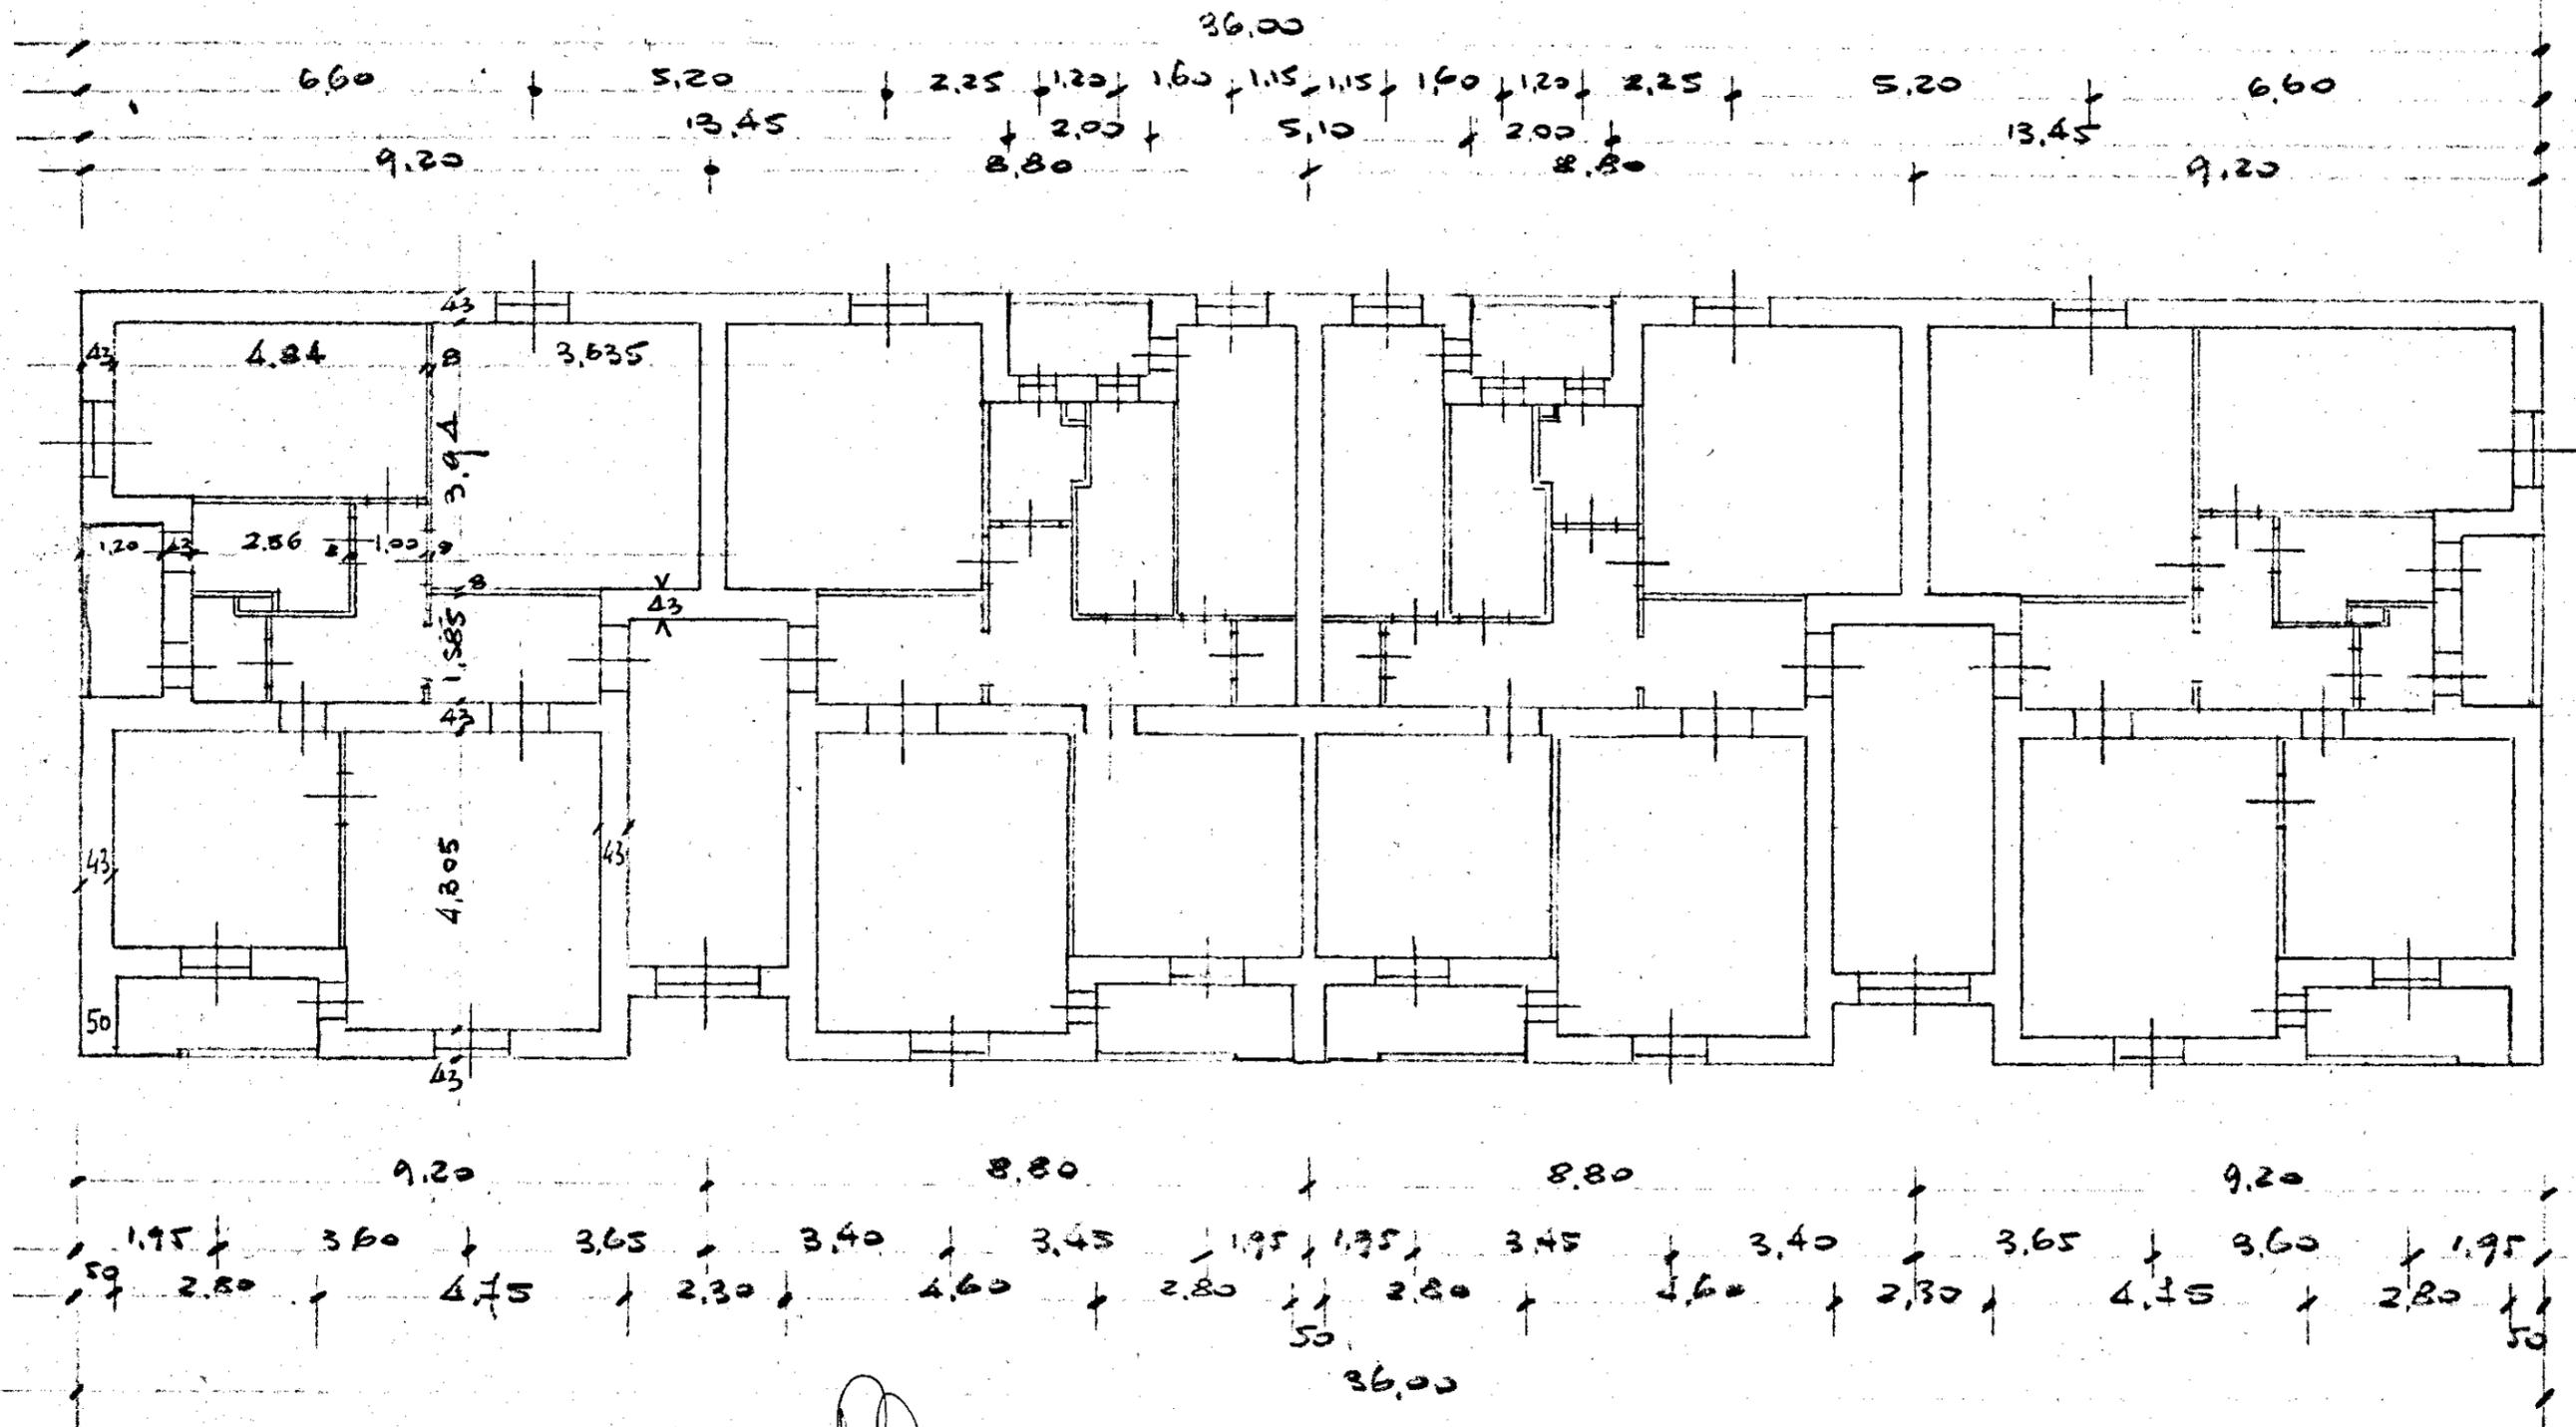

L'IMPRESA  
 CONSorzio RAVENNATE COOPERATIVE  
 DI PRODUZIONE E LAVORO  
 UFFICIO DI BARI

PROGETTORE DEI LAVORI