

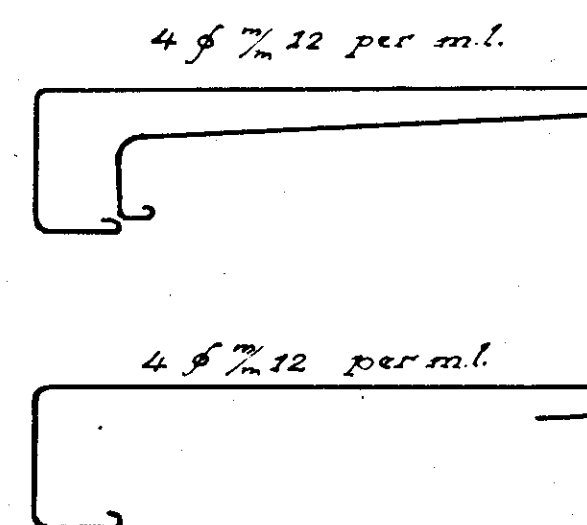
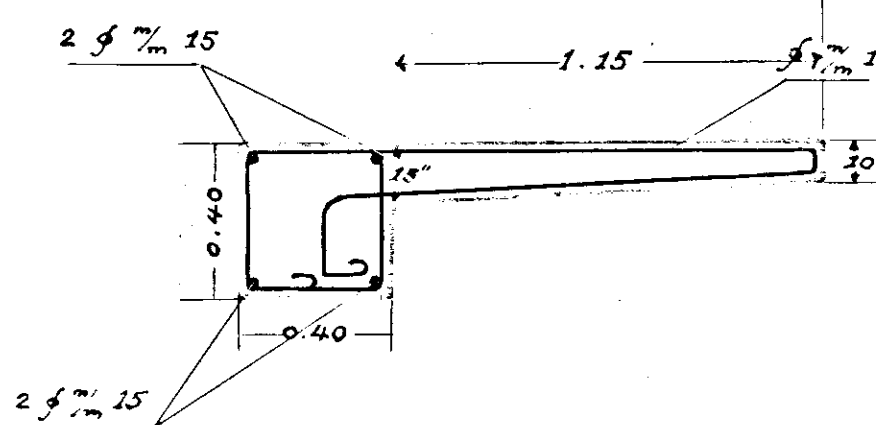


DISegni
DELL' ARMATURA
DELLA SALA
VERSO VIA INDIPENDENZA


Sezione della soletta a sbalzo
e della trave immurata.

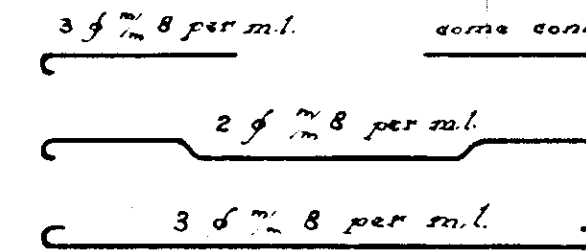


Soletta e trave ballatoio laterale
ad attacco soletta a sbalzo.

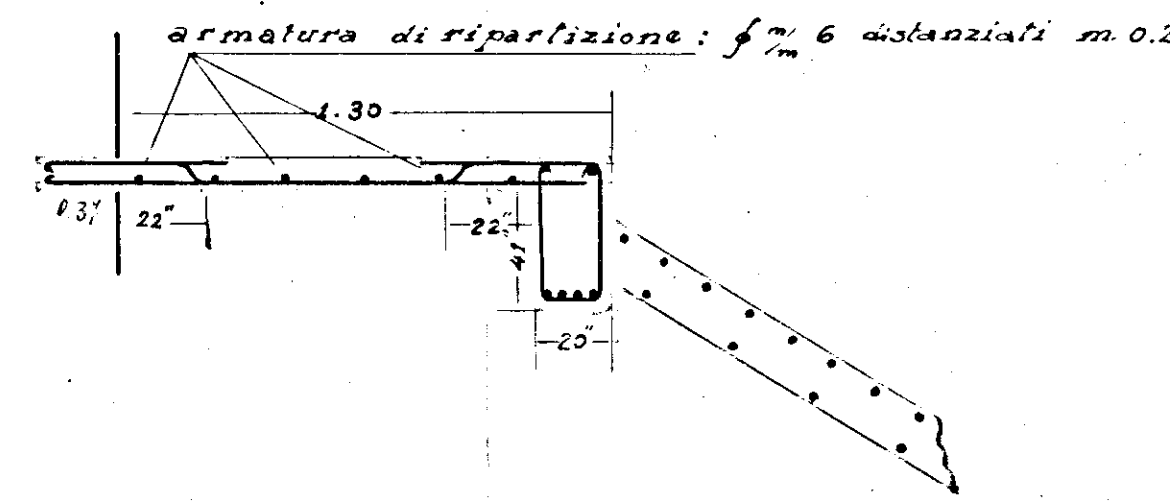


attacco trave trasversale con trave
longitudinale.

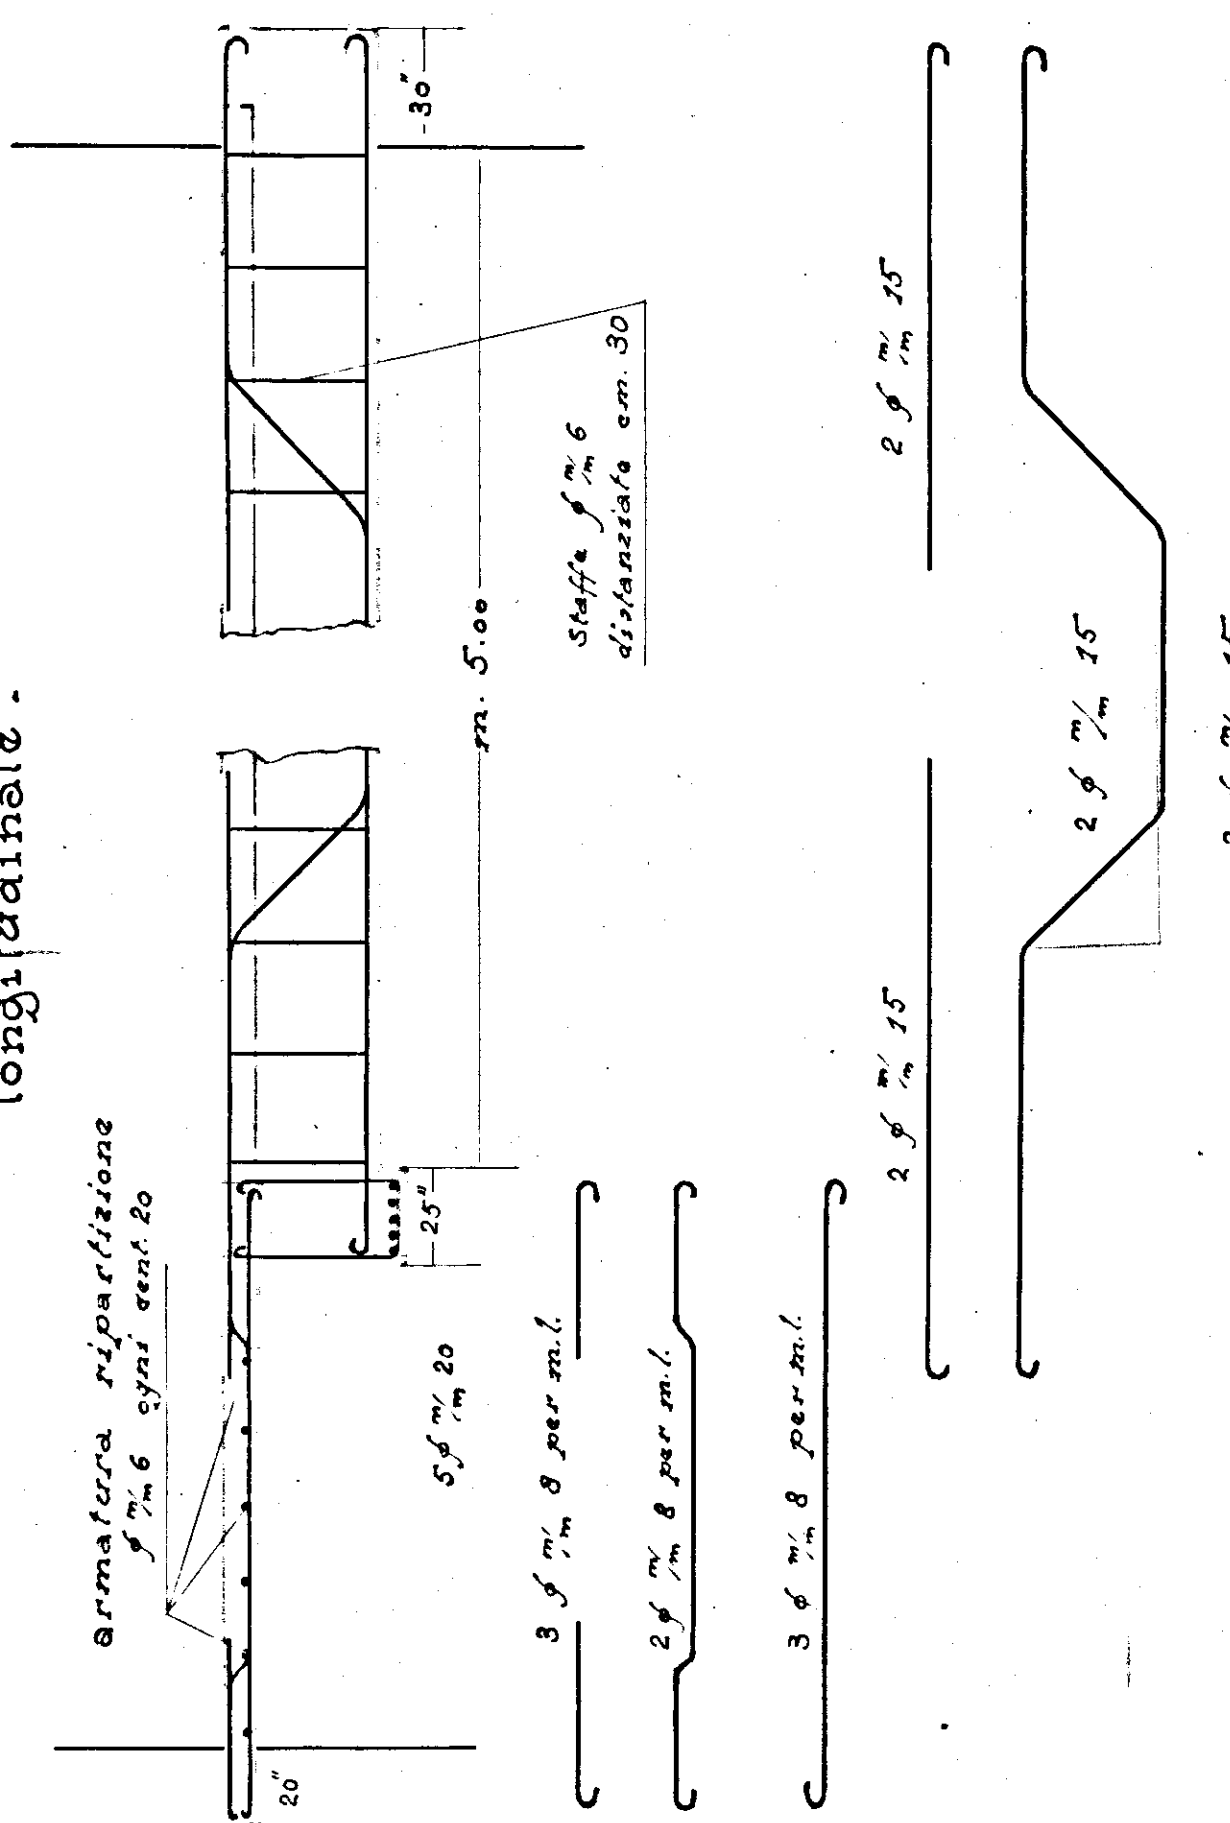


trave di rampa immurata.

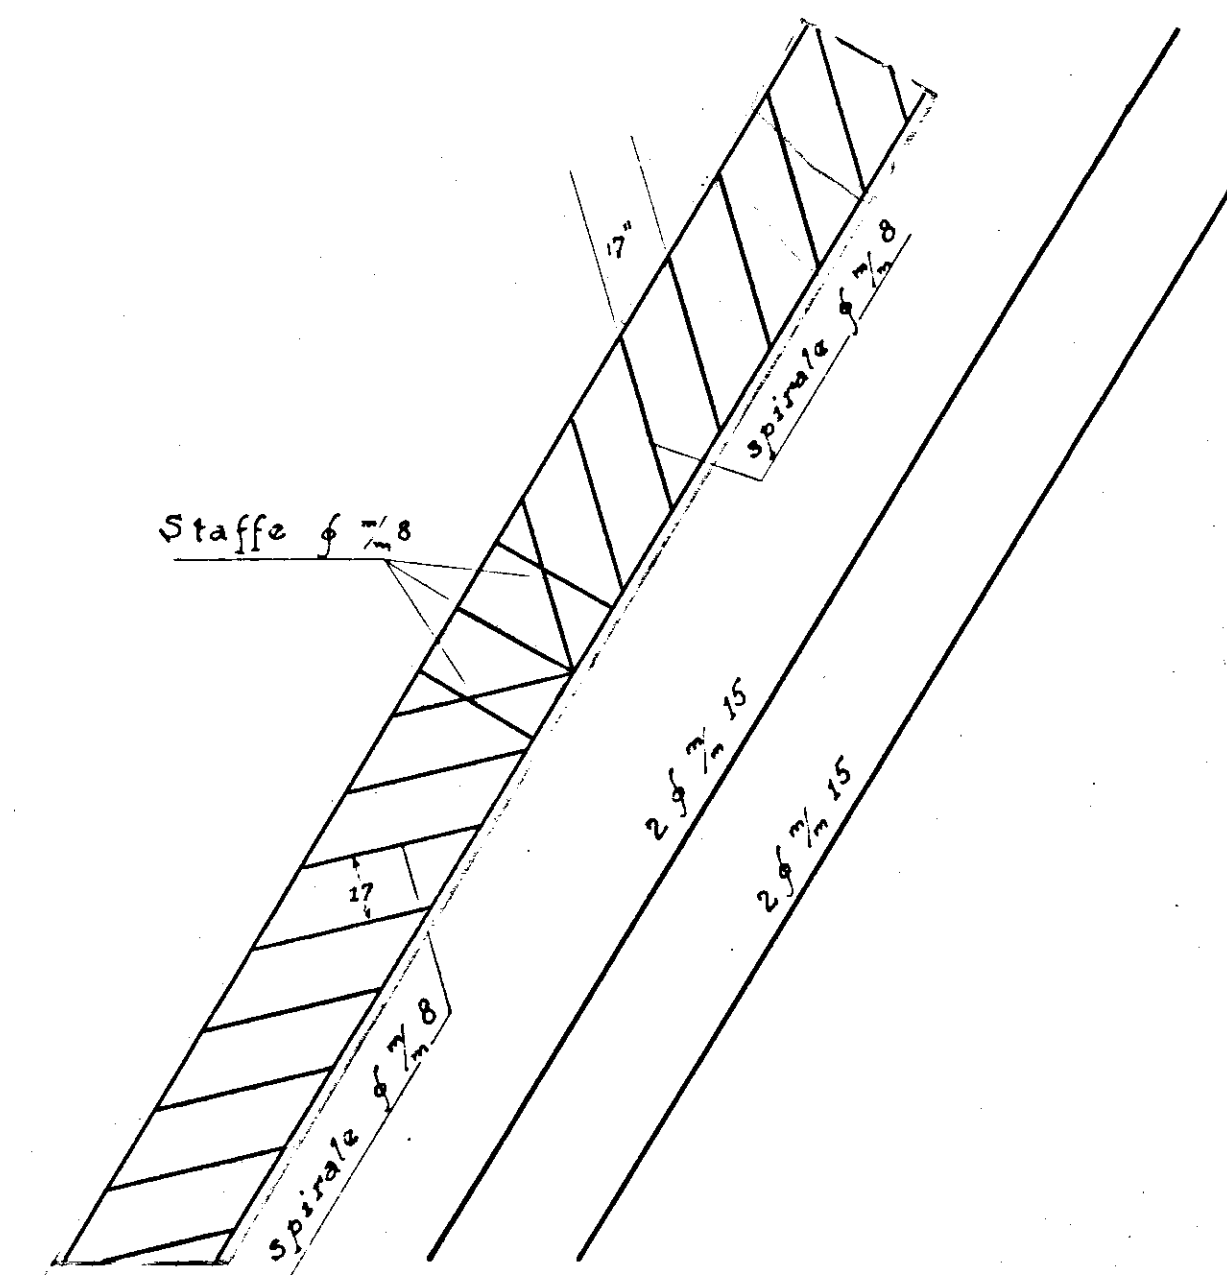


trave ballatoio centrale.

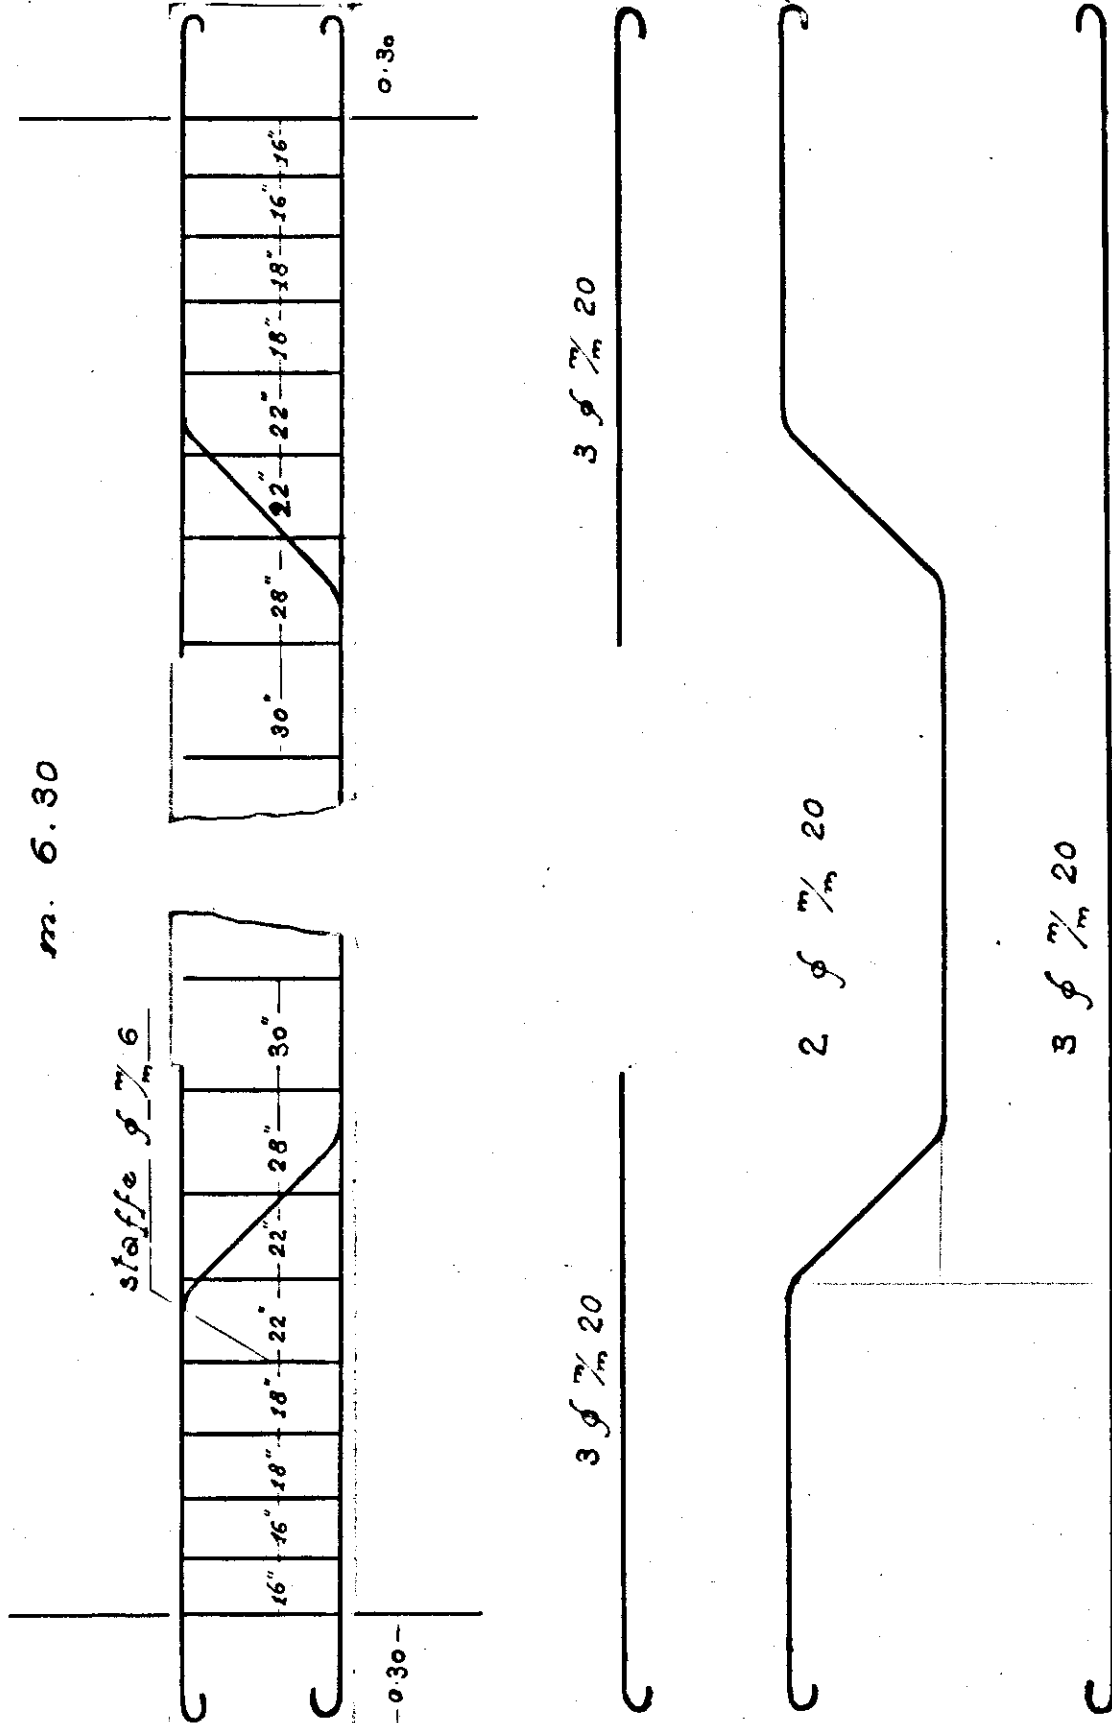

Pianta
di assieme

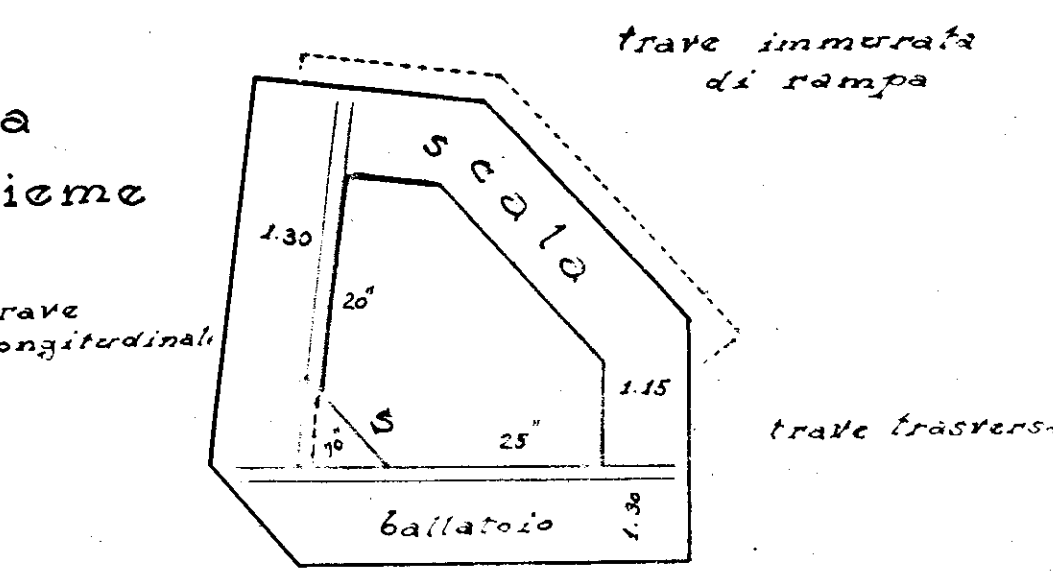

Distribuzione staffe metà campata della
trave trasversale.

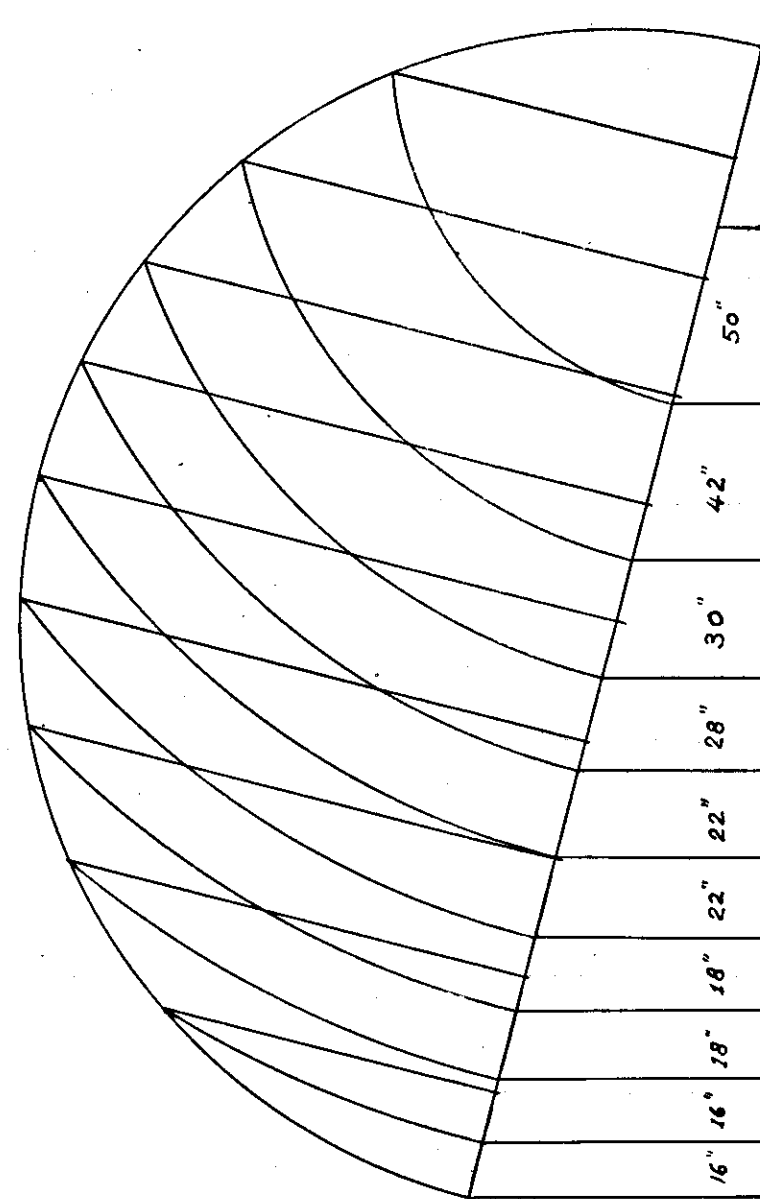

N.B. La soletta S sarà armata come struttura
appoggiata alle travi laterali ed armata
con tendini da f m 8 distanziati di m. 0.20
tutti diritti. Sugli appoggi e nella parte su-
periore saranno posti monconi f m 8 distan-
ziati di m. 0.20