Determinazione Volume
COLMAMENTI

I TRATTI CONTRASSEGNATI IN BLEU INDICANO I LAVORI ESEGUITI E CONTABILIZZATI ATTUTTO IL 19.10.79

L'IMPRESA

L'INGEGNERE CAPO
(Dott. Ing. Antonio LONGO)

I.A.C.P.
BRINDISI

TAV. 1-2

PROGETTO PER LA COSTRUZIONE DI n° 16 ALLOGGI PER LAVORATORI AGRICOLI DIPENDENTI IN MESAGNE

PLANIMETRIA GENERALE — RAPP. 1:200

UFFICIO TECNICO I.A.C.P.

RETE IDRICA

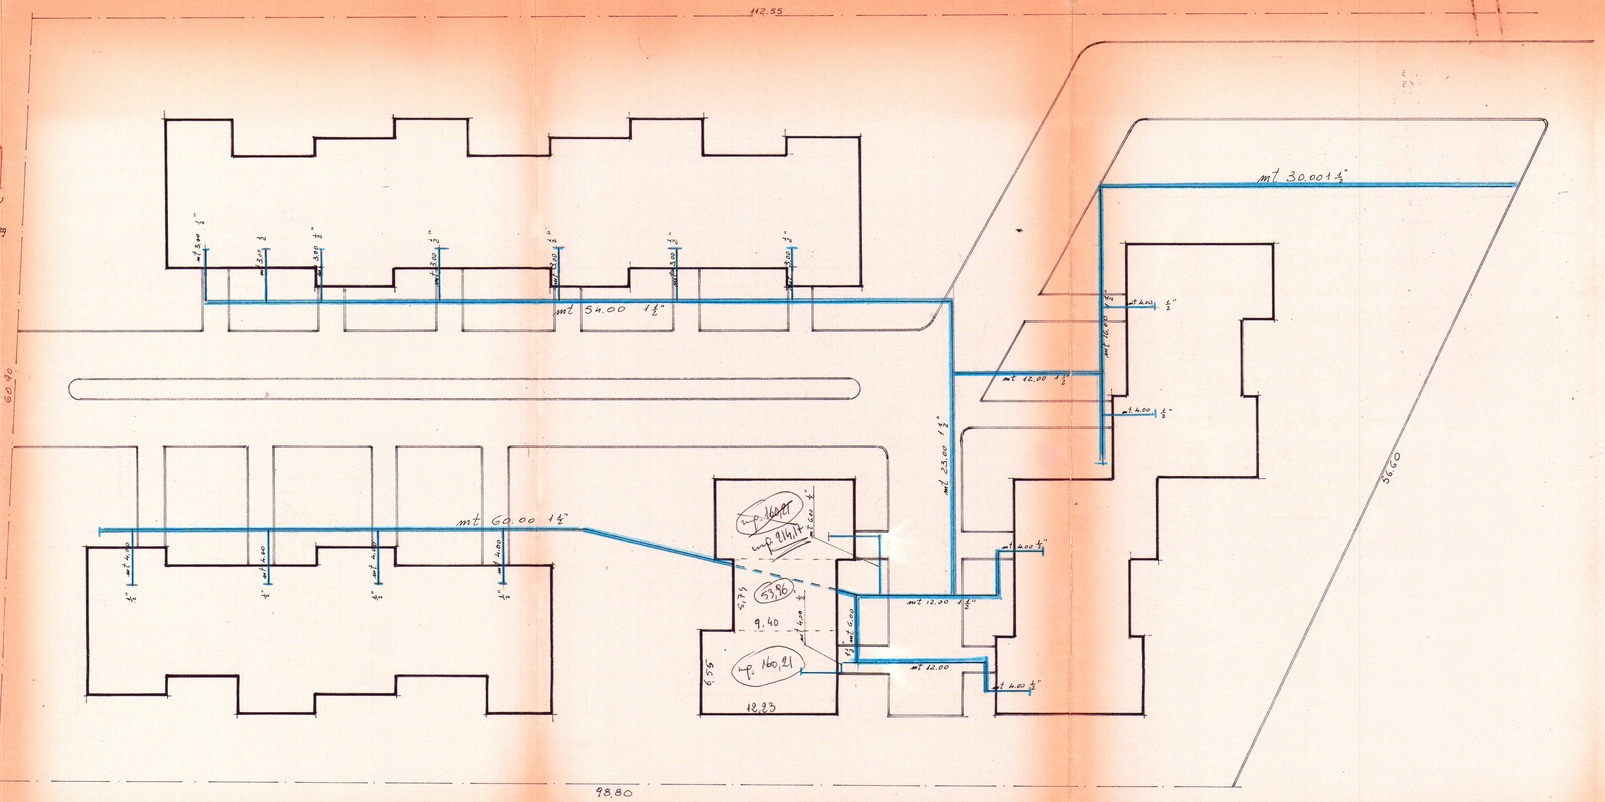

Determinazione del volume dei colmamenti del 1° SA

½ (112,55 + 98,80) x 60,40 = mp. 6435,91

a detrarre le superfici delle fogne 8 x 214,17 = " 1.713,36

Restano mp. 4.722,55

mp. 4.722,55 x 0,45 = mc. 2.125,15

Si accredita al 1° SA la partita provvisoria di mc. 2000.=