

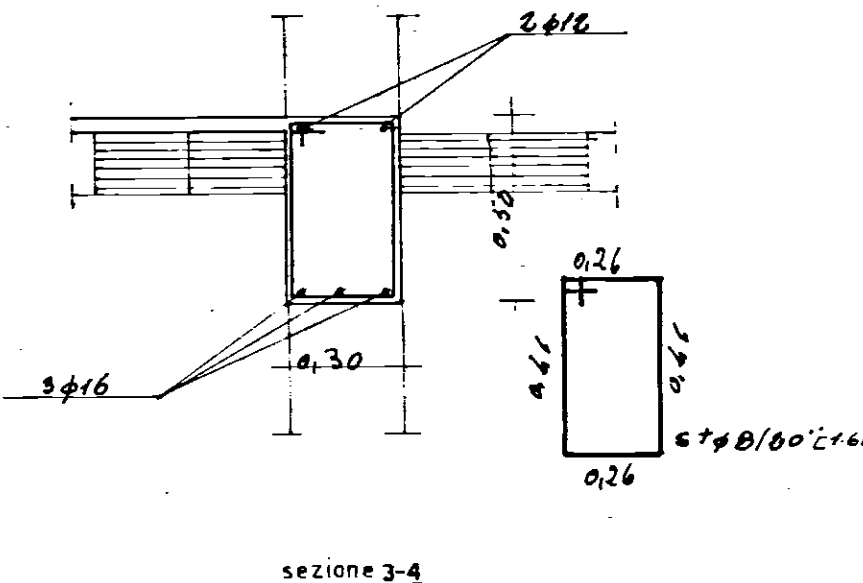
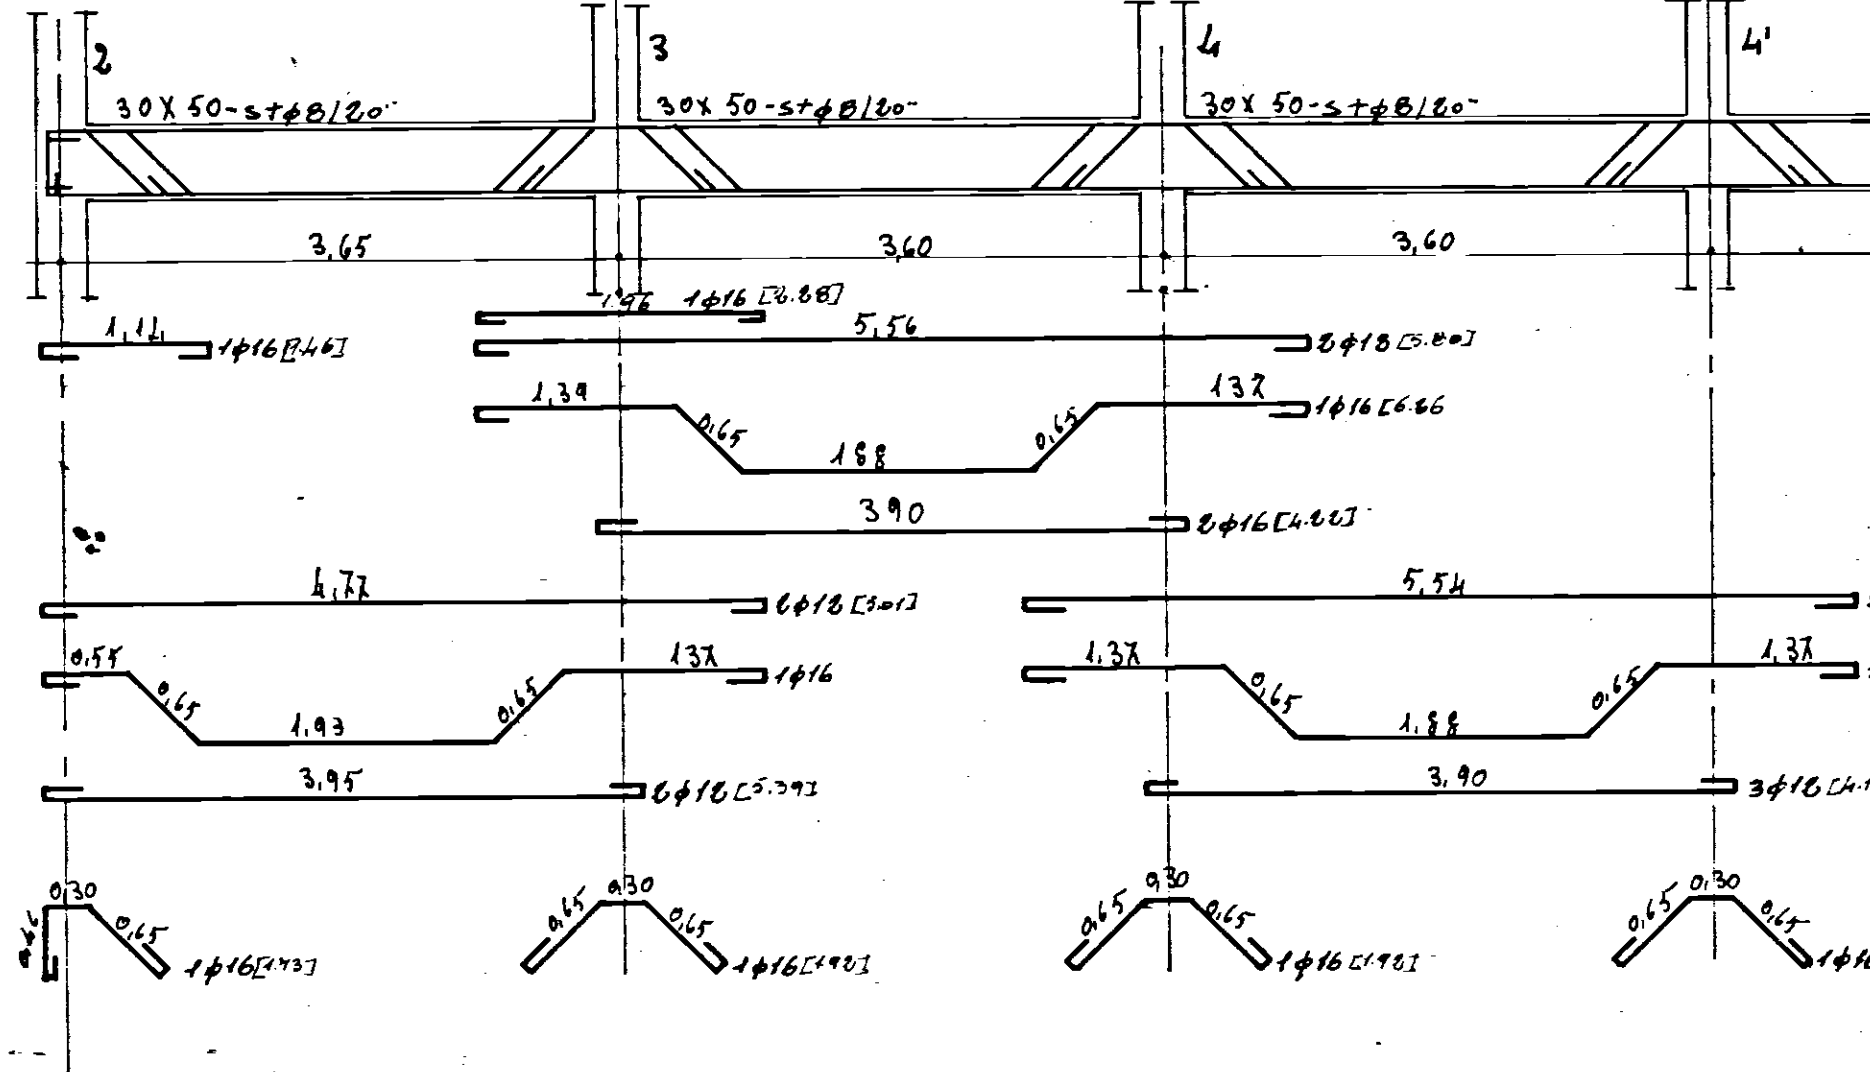






GESTIONE CASE LAVORATORI (legge 14.2.1953 n° 60)		INTERVENTO n° 82		STAZIONE APPALTANTE: I.A.G.P.	
RIONE GOMMENDA - BRINDISI - EDILIZIA SOVVENZIONATA AREA A PALAZZINA TIPO C		data		9c	
ARMATURA TRAVI 2° e 3° SOLAIO RAPP. 1:50-1:20		data			
Dott. ing. L. POTI	EDILIZIA	nota			
Dott. ing. M. VIVARELLI SCARASCIA	IMPIANTI				
Dott. ing. C. CASANOVA	STRUTTURE				
Dott. ing. A. MALDARI	PROGRAMMAZIONE				
DIREZIONE LAVORI	I.A.G.P.	controllo	visto		

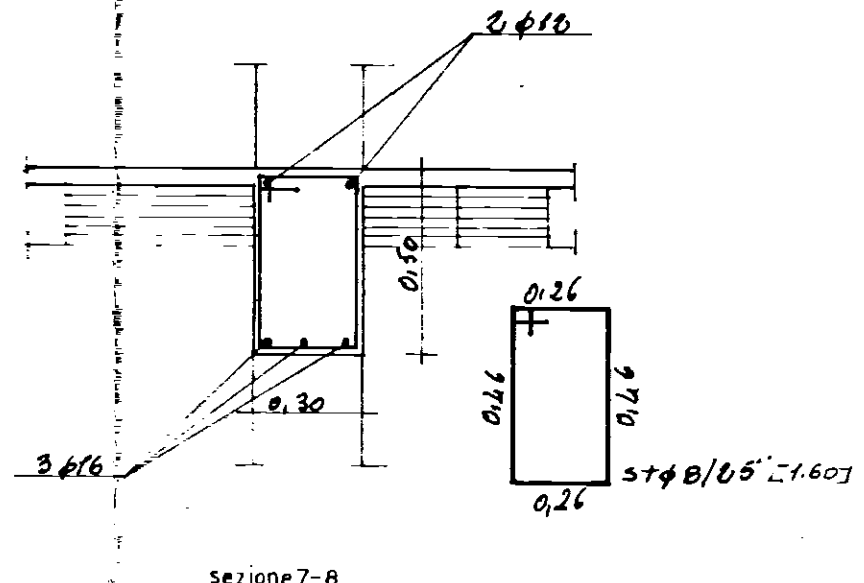



sezione 3-4

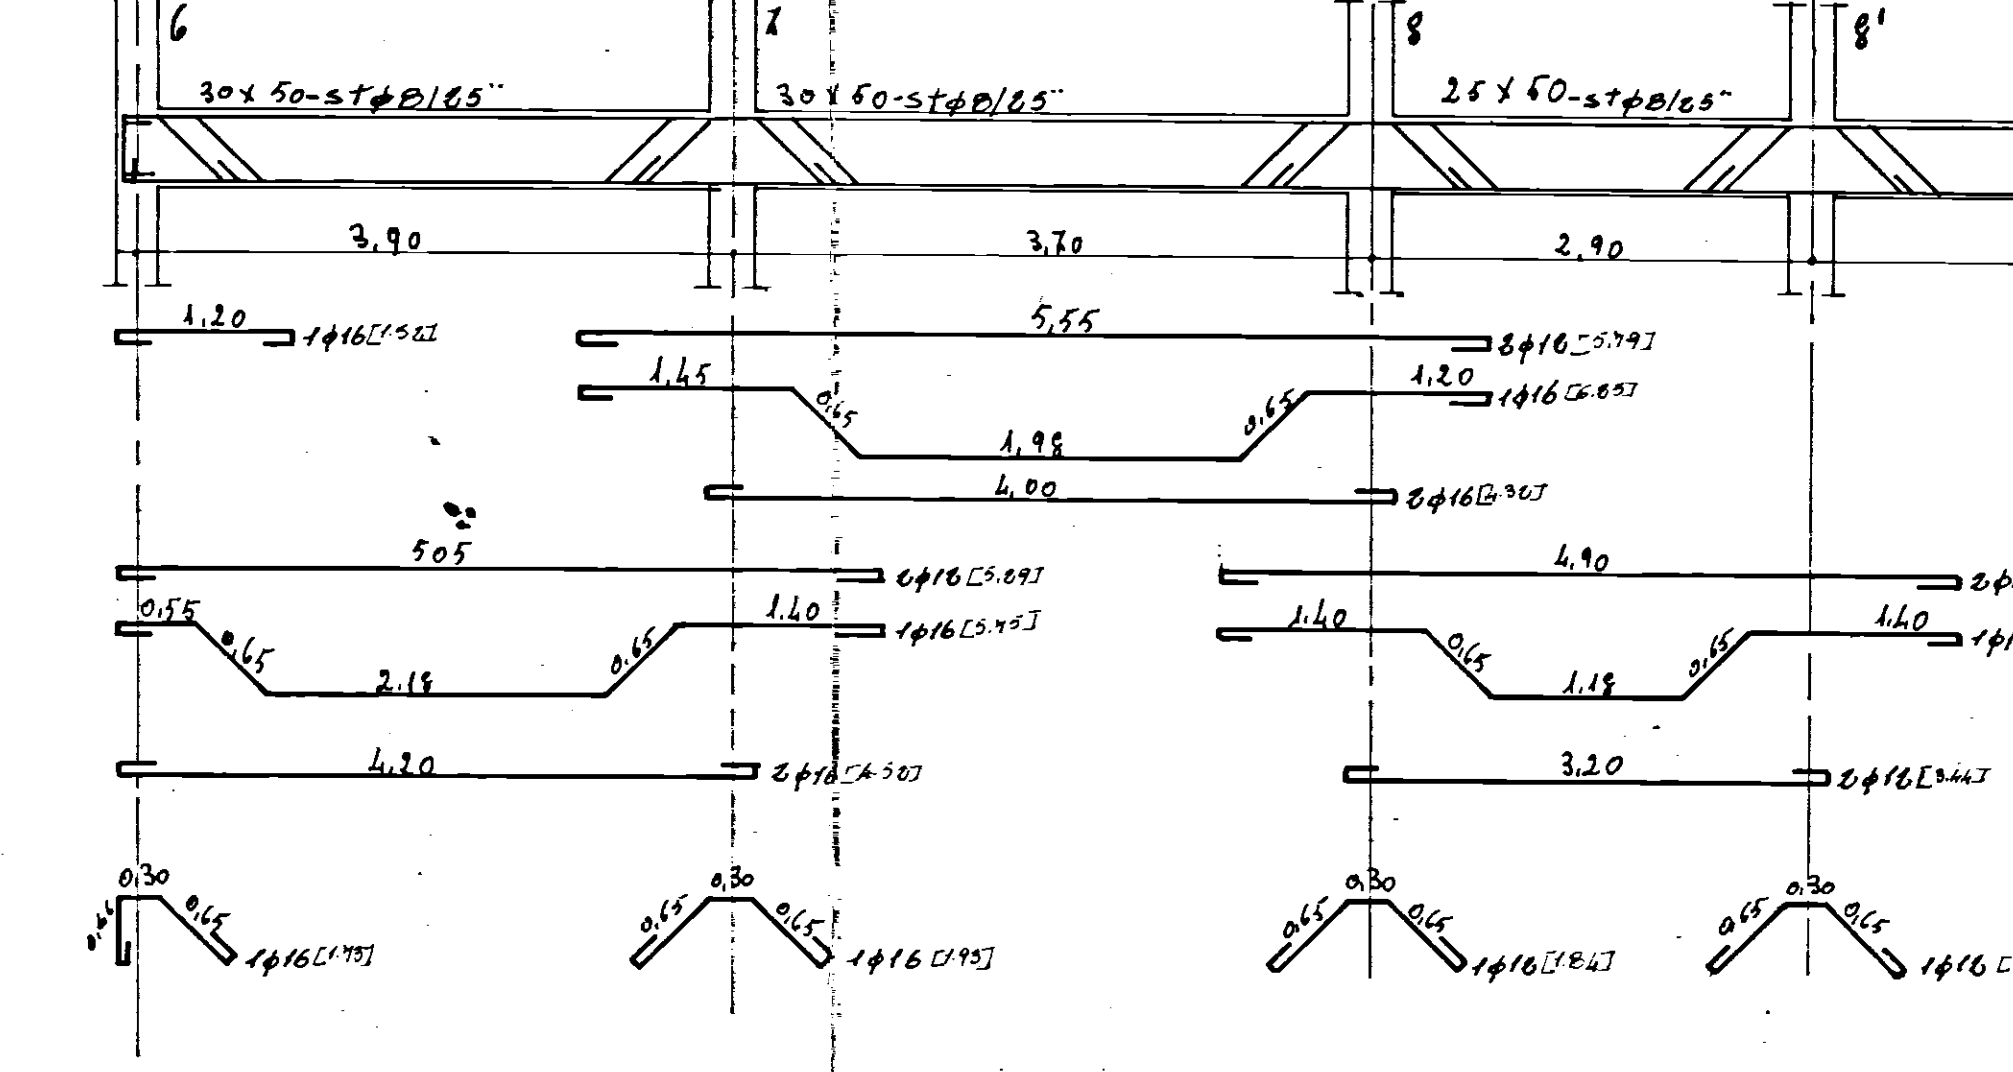

sezione 6-7

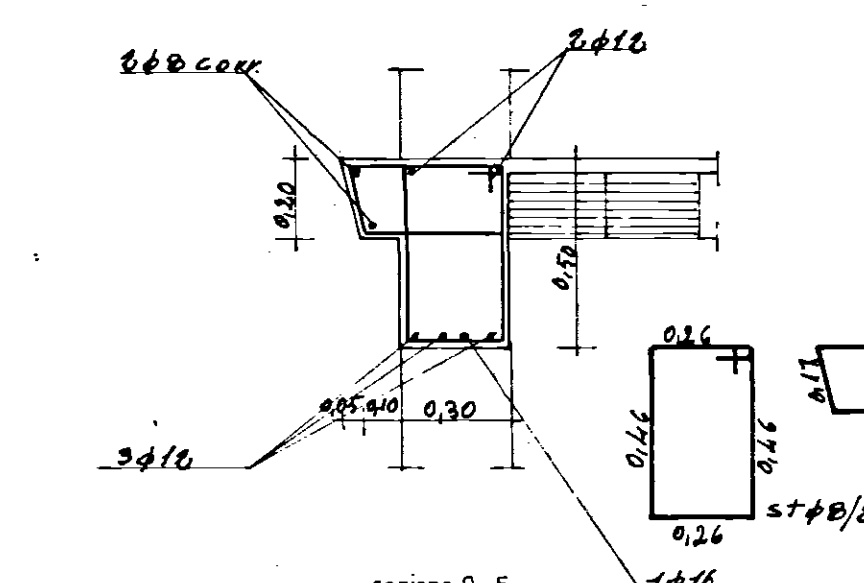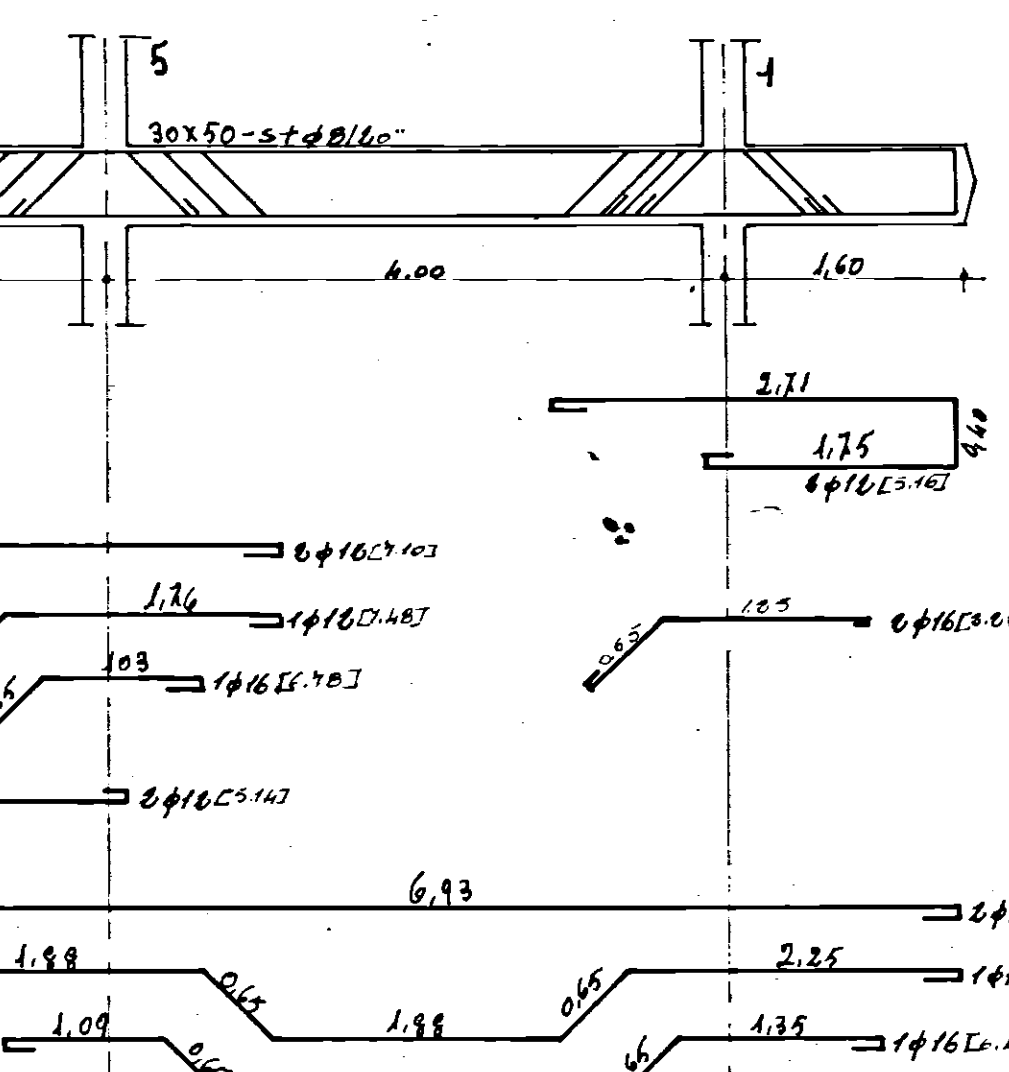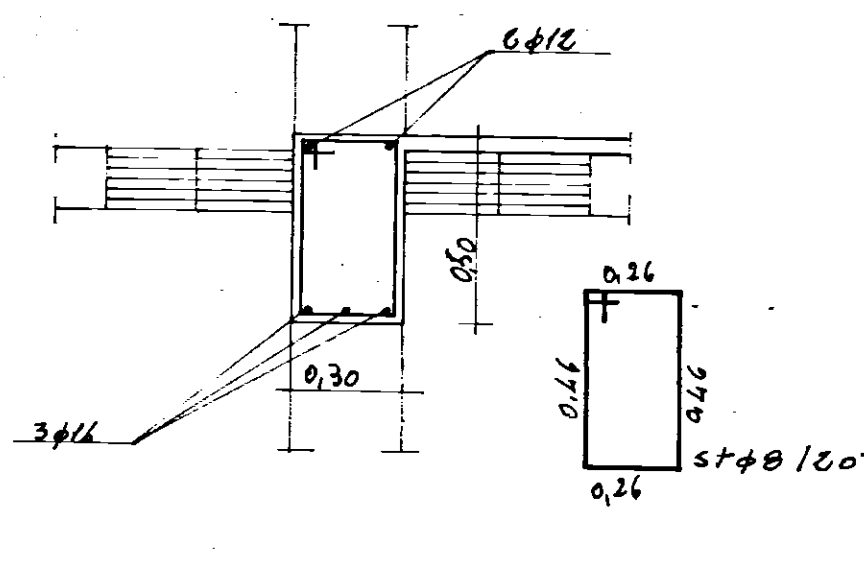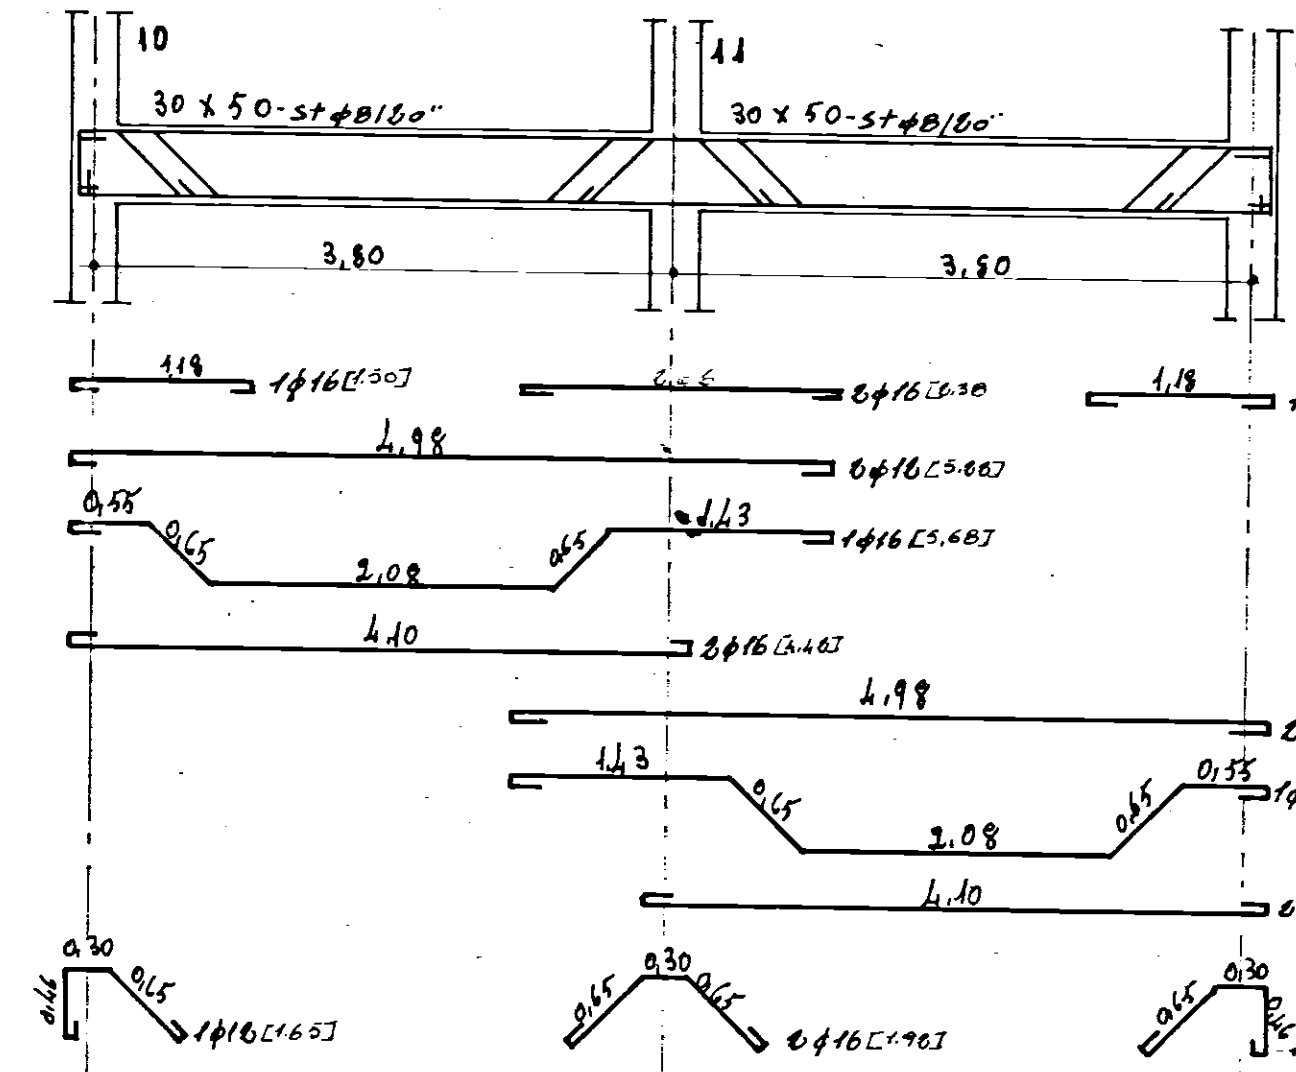

sezione 9-10

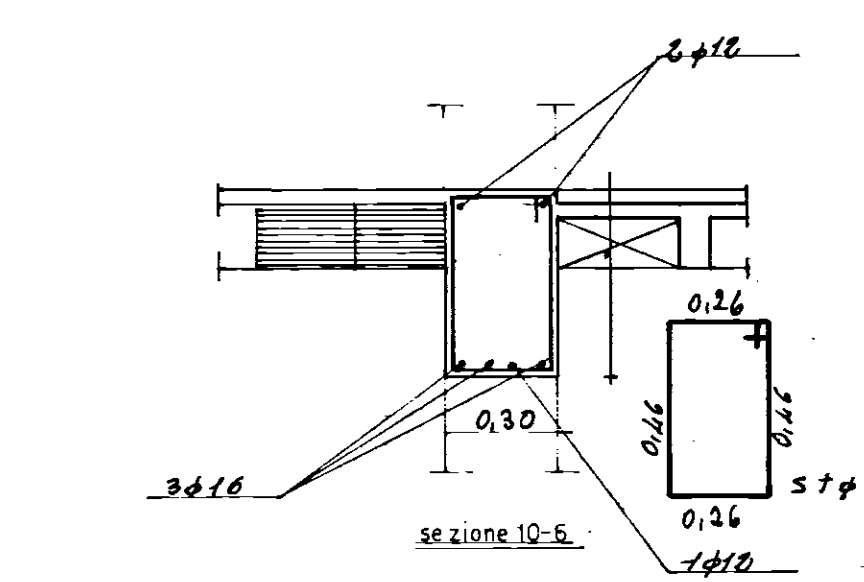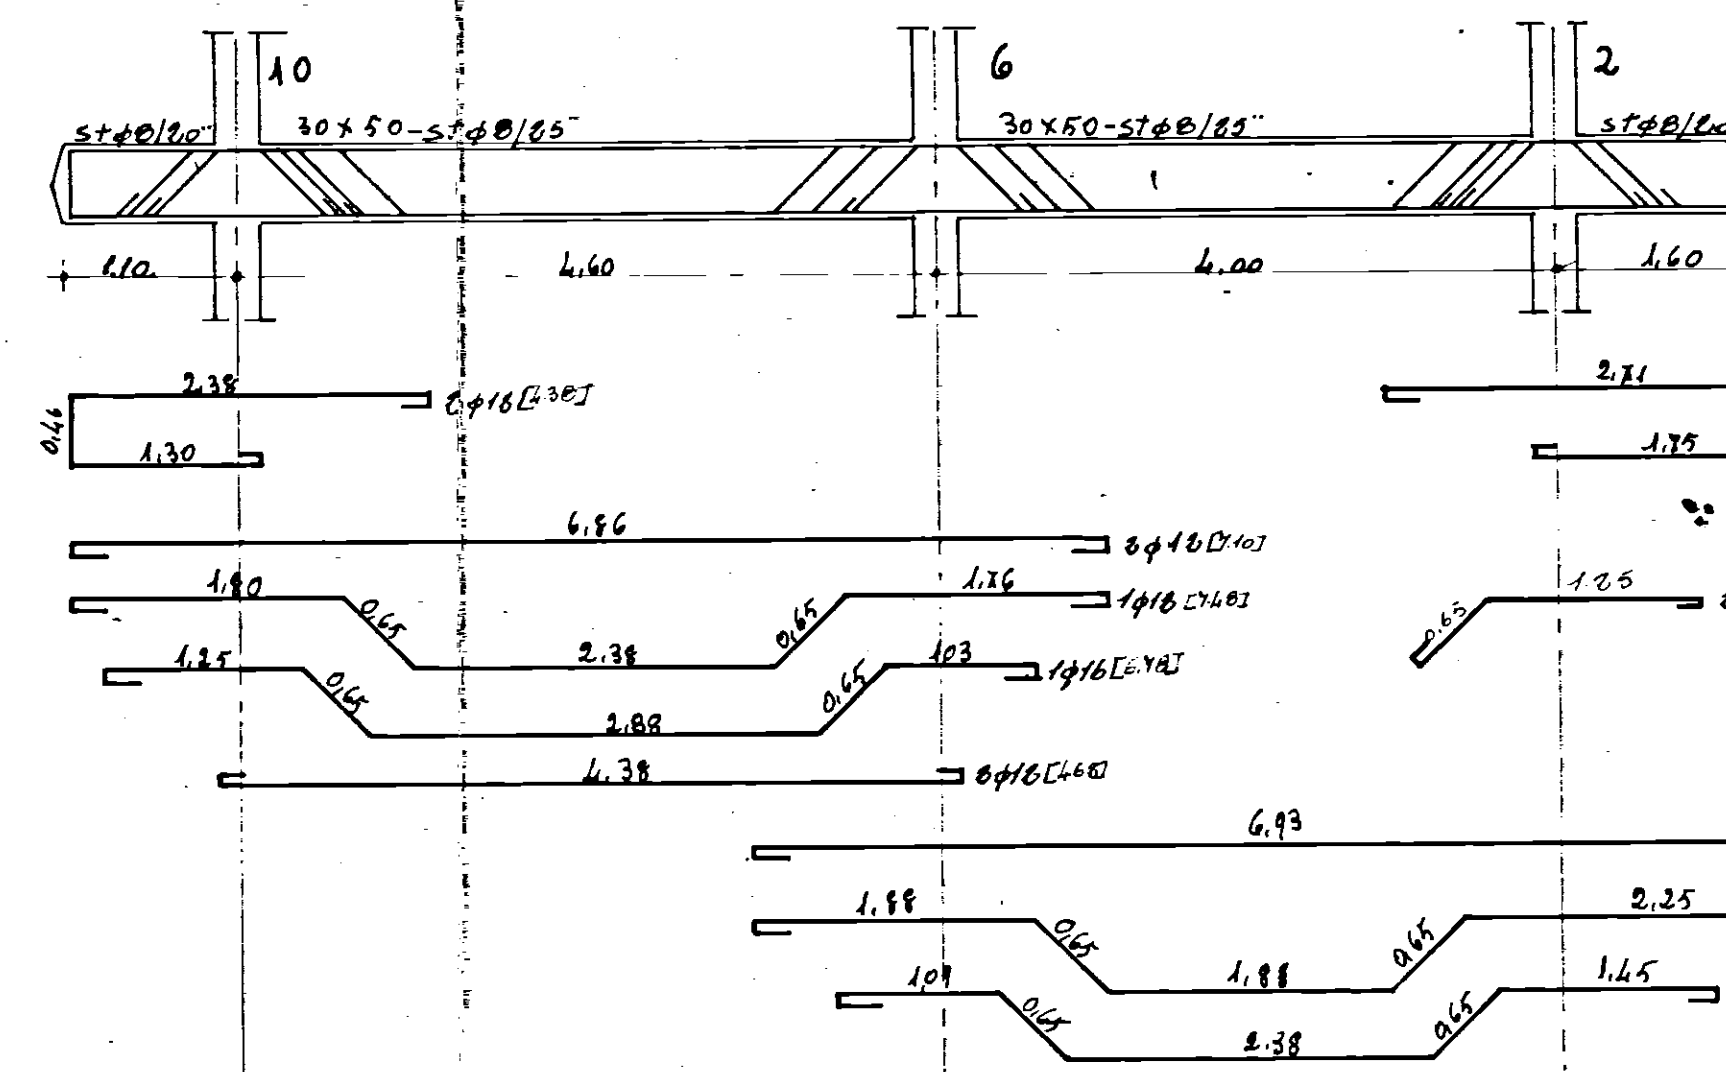

sezione 10-11

