

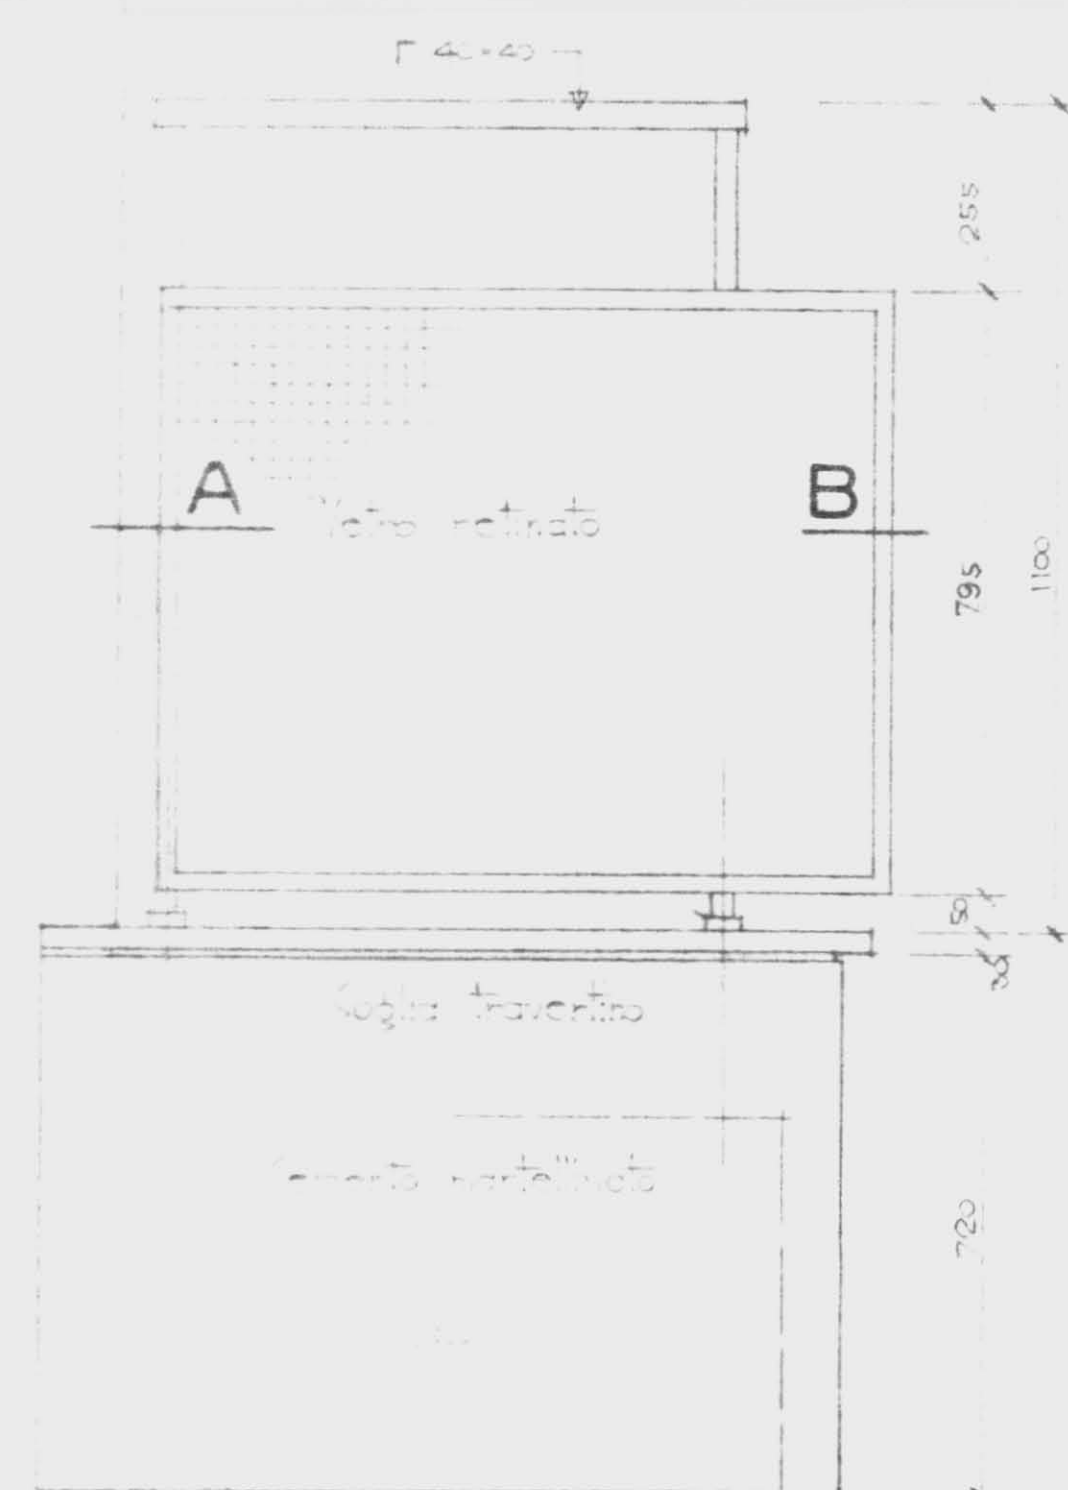


A**B****C****D****E**


PROSPETTO a-b

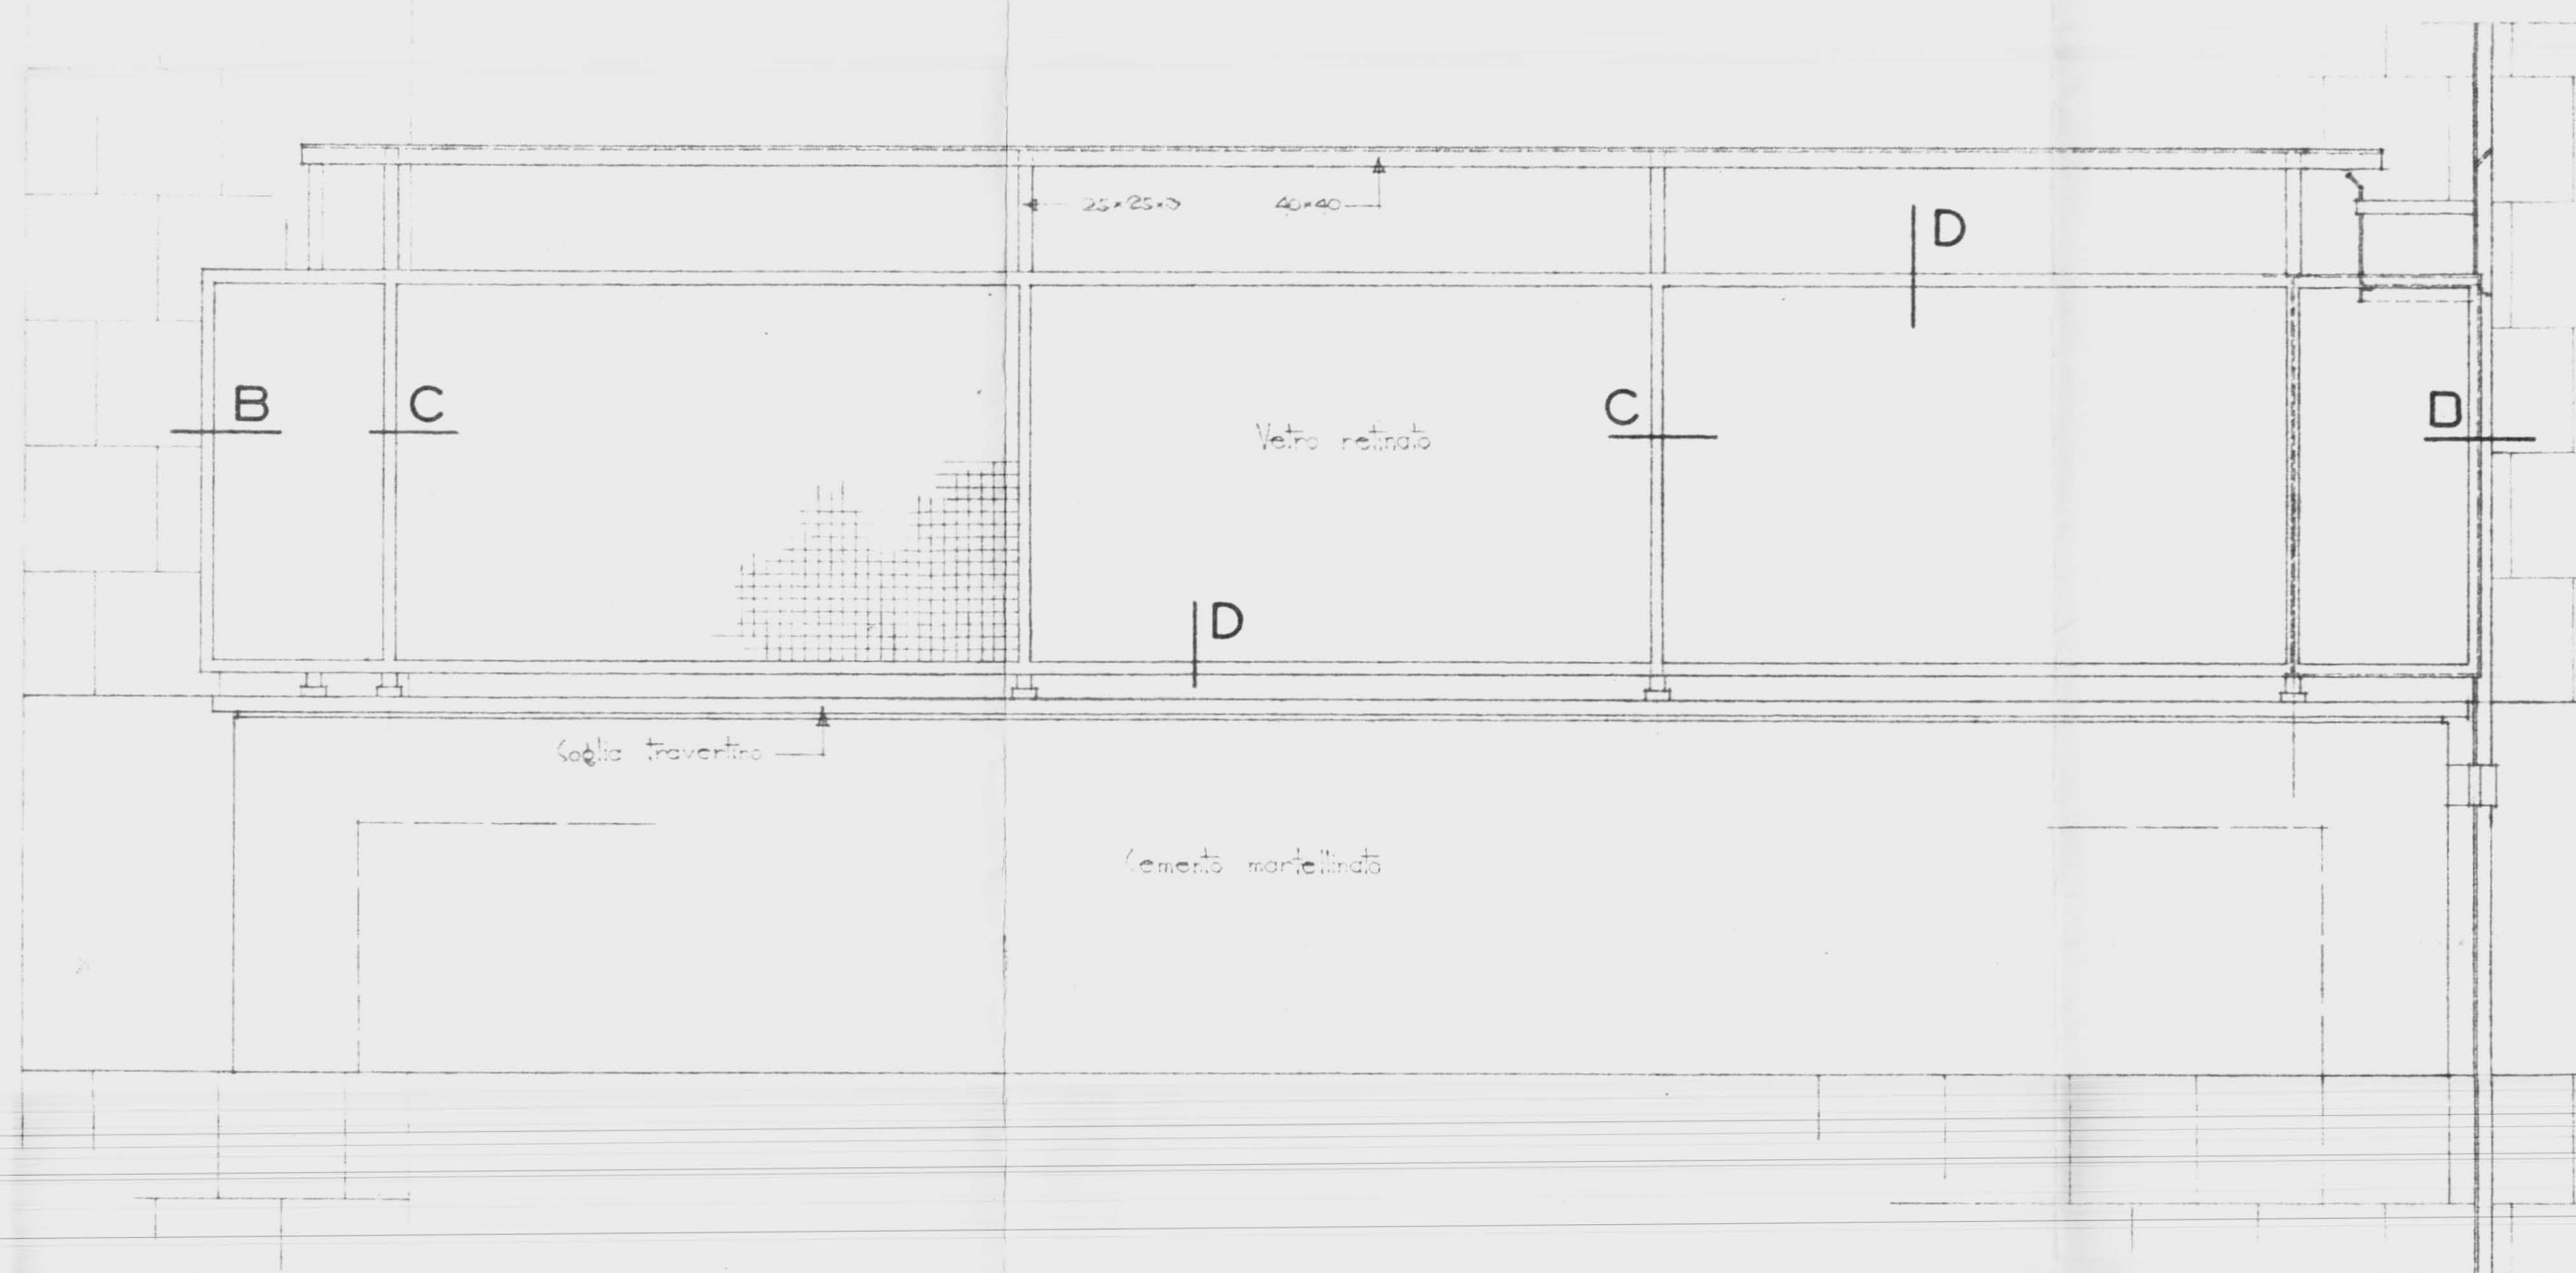

PROSPETTO b-c

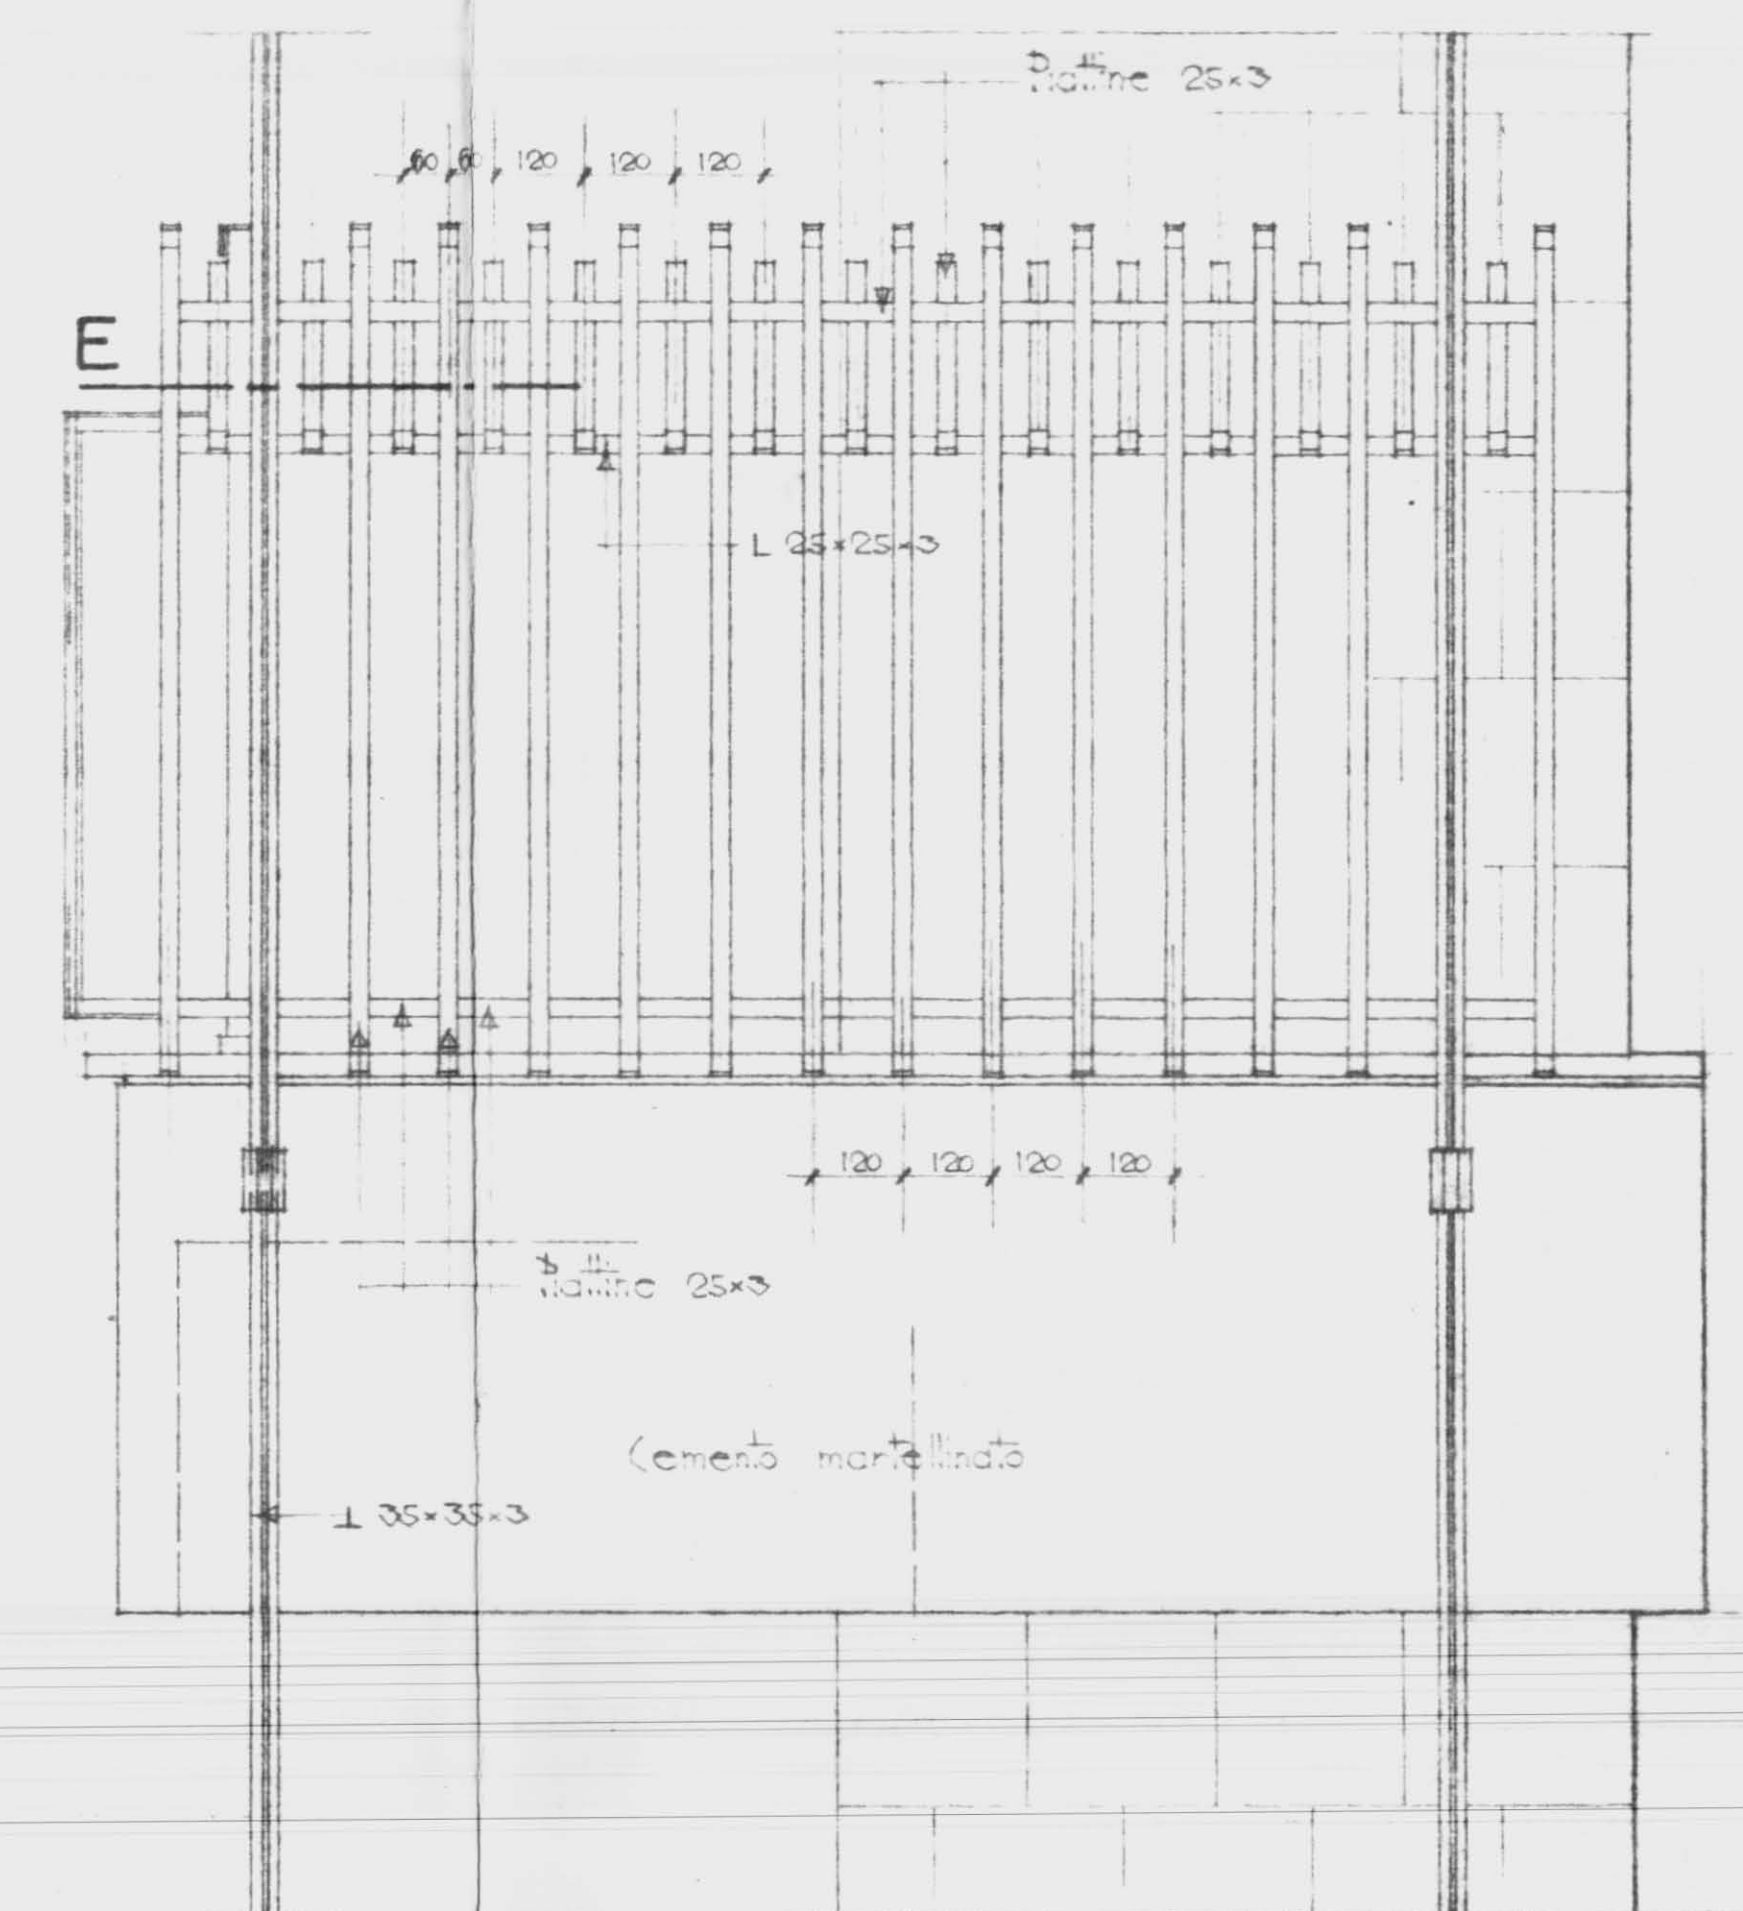

PROSPETTO c-d

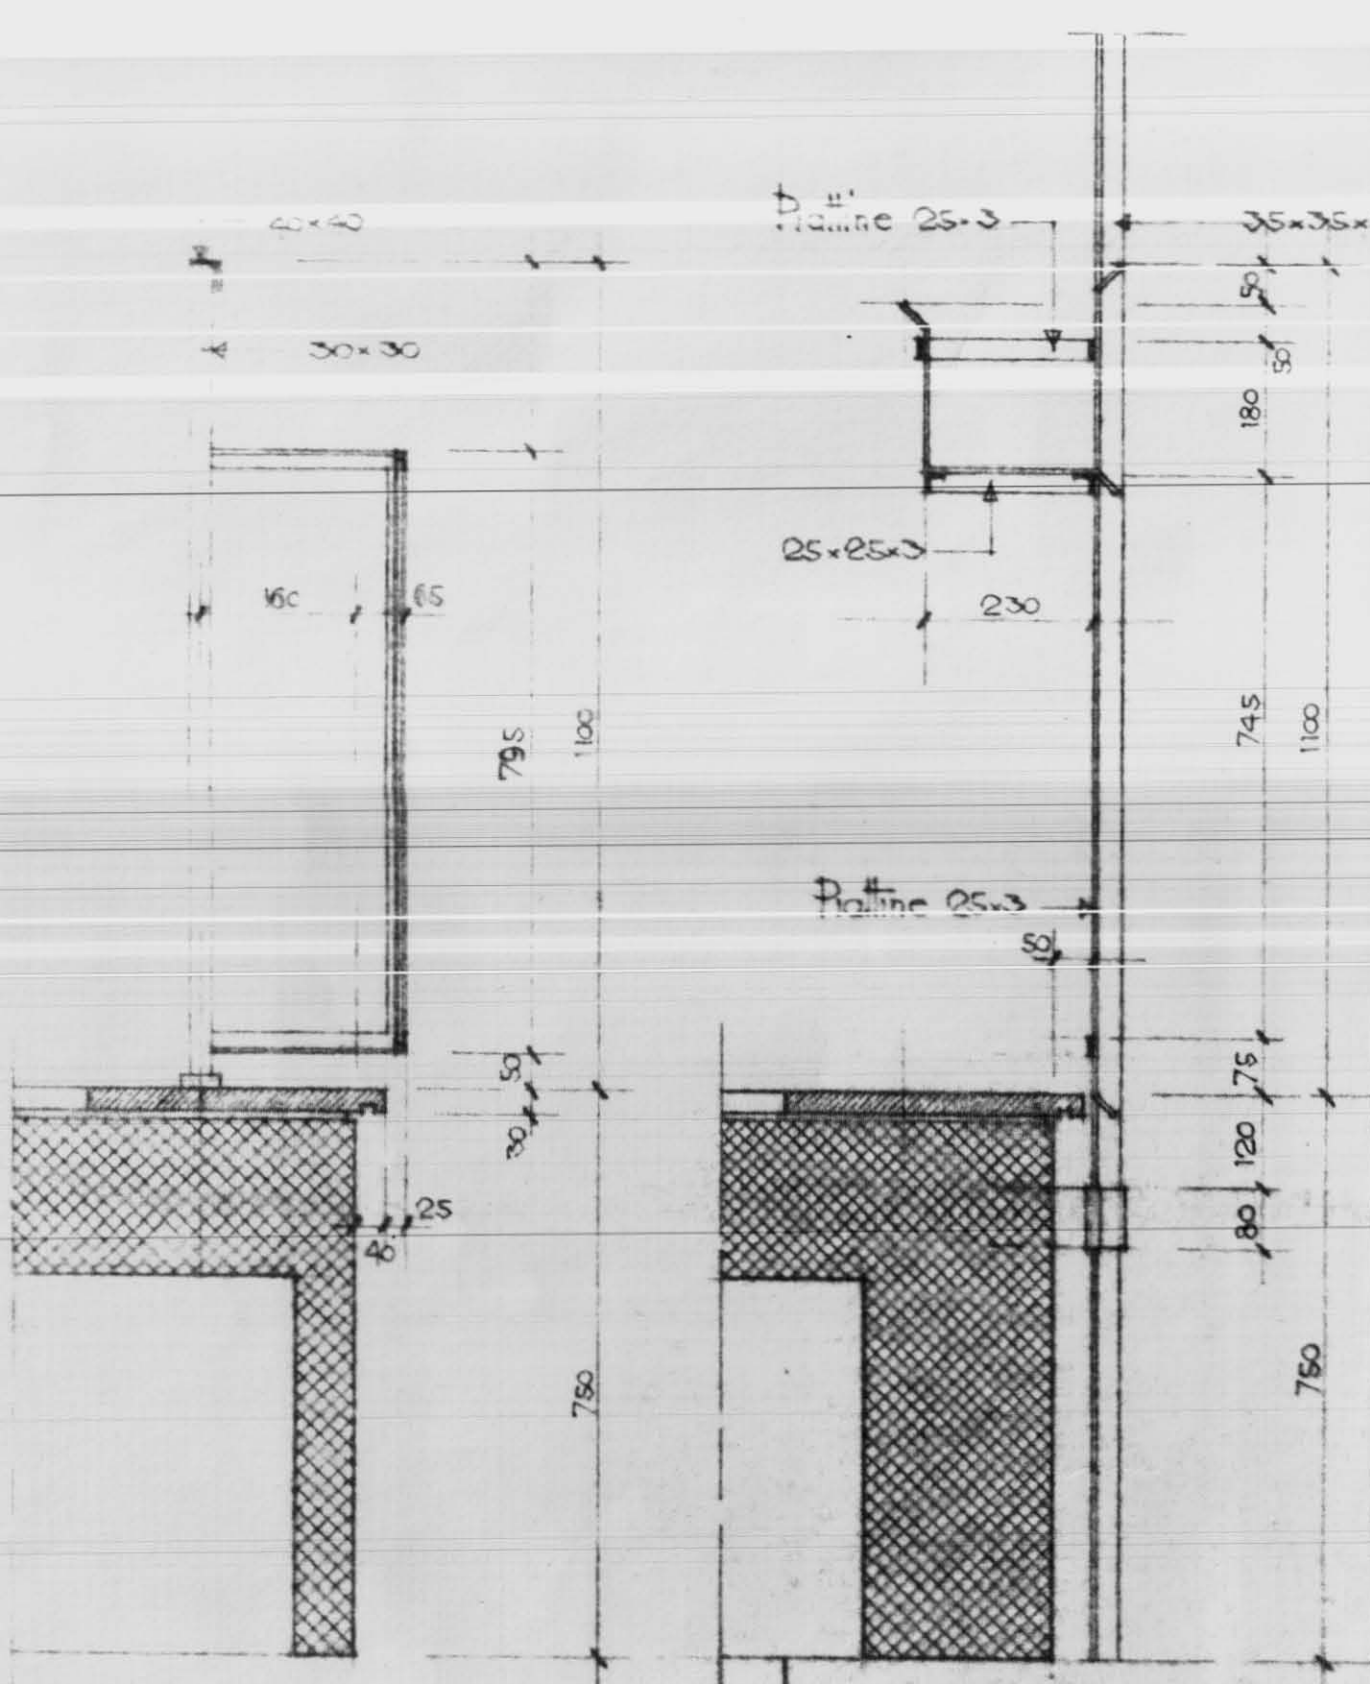

SEZIONI



PART. FIORIERA rapp. 1:2

