



7-12-57

BRINDISI RIONE COMMENDA IACP INA CASA
GRUPPO GATTI - EDIFICIO A -
RAMPE DI ACCESSO ALLE CANTINE


A 21 *7-12-57*

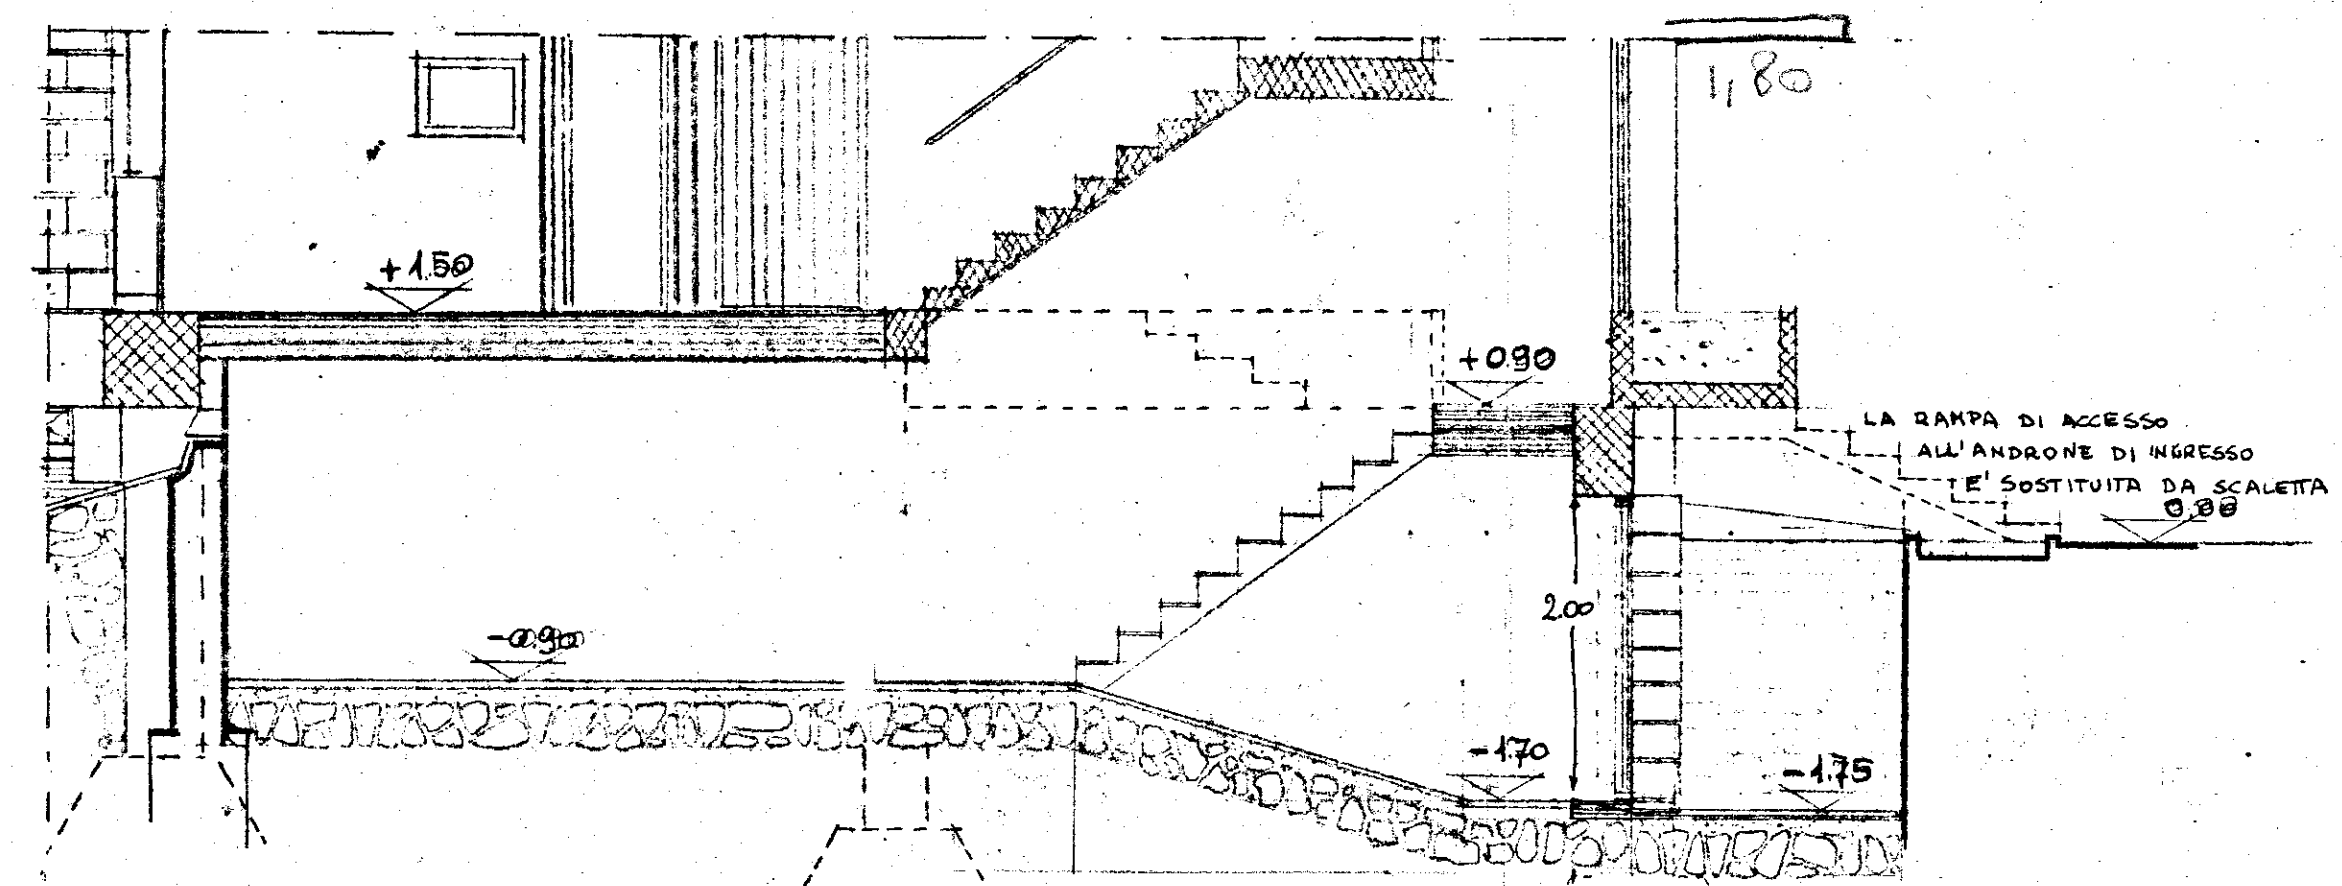

SEZIONE 1:50
RIFERIMENTO DISEGNO 13

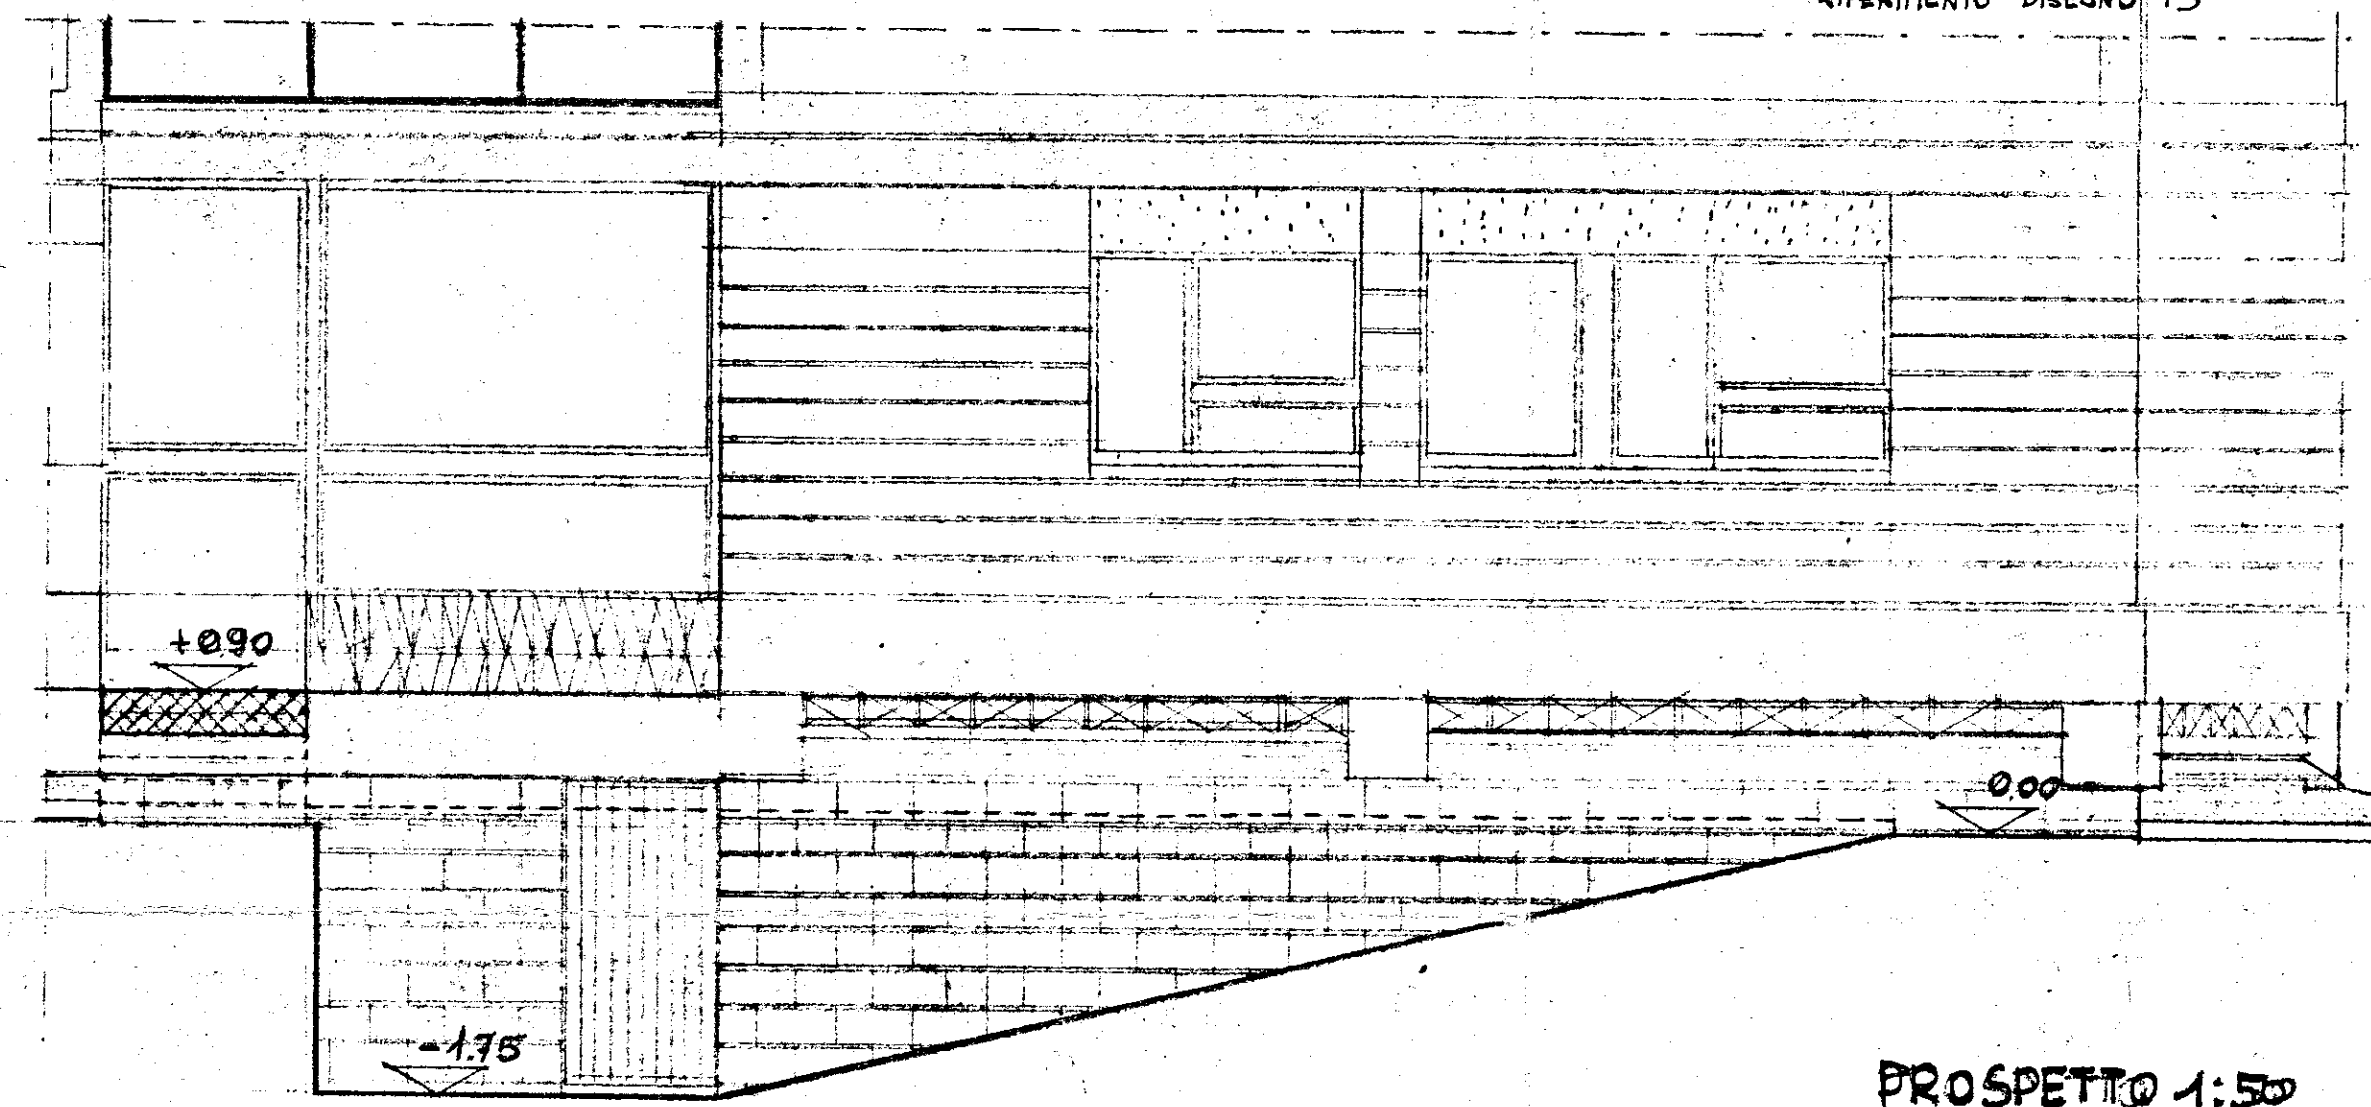

PROSPETTO 1:50
RIFERIMENTO DISEGNO 6

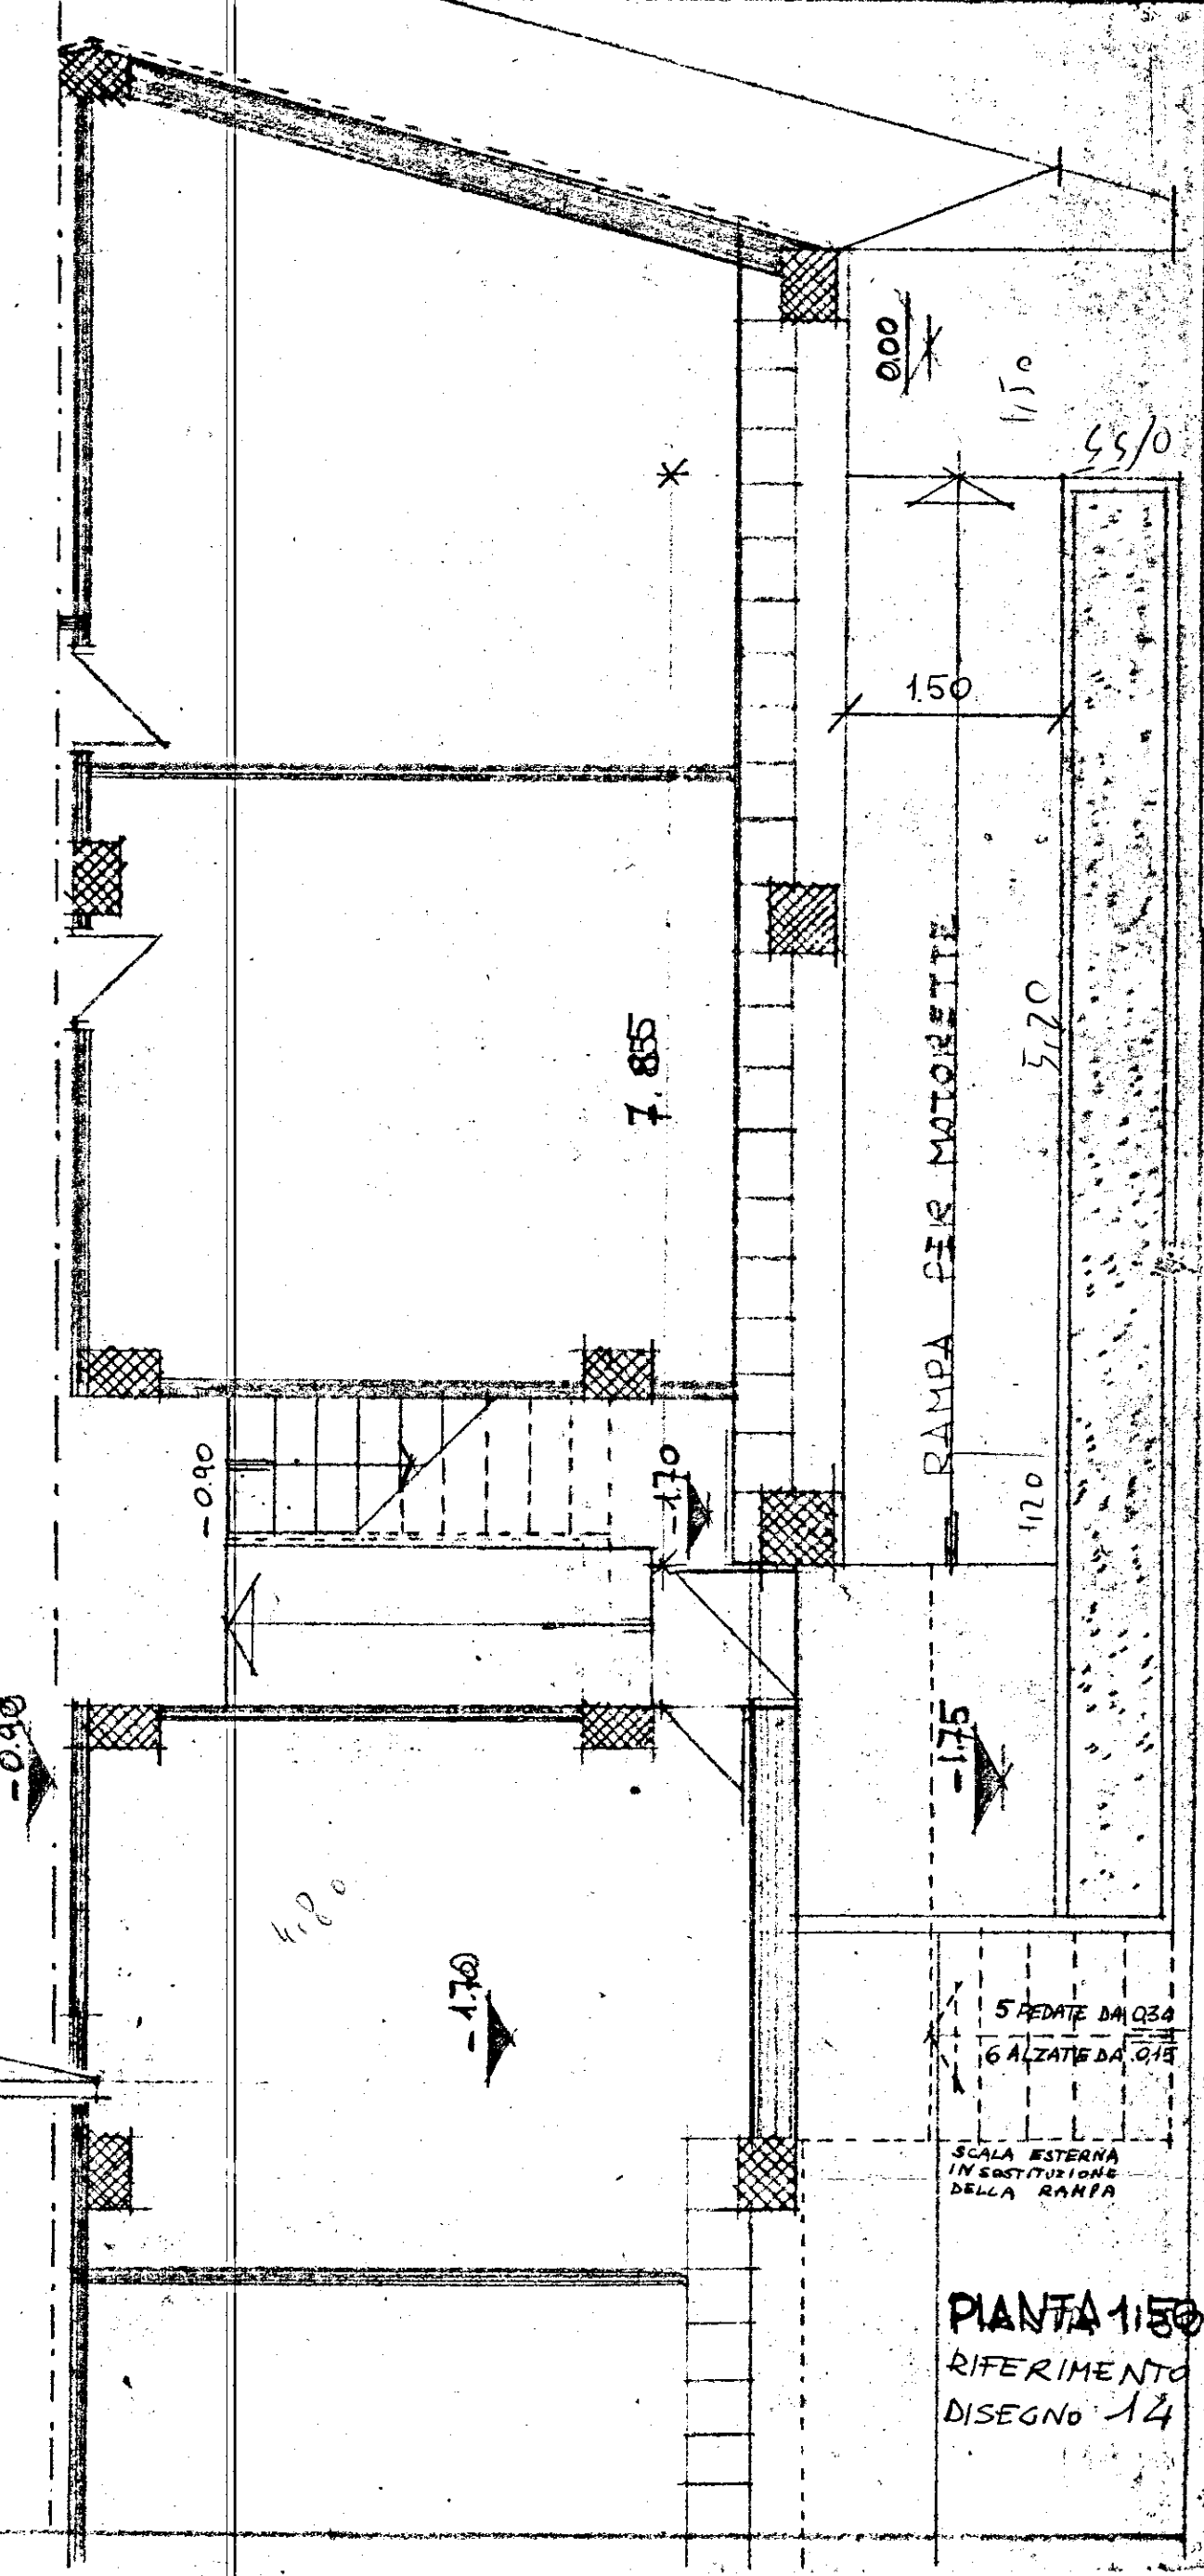

PIANTA 1:50
RIFERIMENTO DISEGNO 14