17

COMMISSIONE EDILIZIA
BRINDISI
14 GEN. 1970
PARERE FAVOREVOLE

L'INGEGNERE CAPO
(Dott.

IL SINDACO
L'ASSESSORE ALL'URBANISTICA
(Avv. Armando Attolini)

In esenzione tasse e bollo
art. 33 legge 4-2-1963, n. 60

Progetto di variante 16-12-69

| | | |
|---|---|---|
| **Gestione Case Lavoratori**<br>LEGGE 14/2/63 N° 60 | INTERVENTO n° 82 | Stazione Appaltante<br>I. A C. P. |

| | | | |
|---|---|---|---|
| QUARTIERE C.E.P. - RIONE PARADISO -<br>EDILIZIA SOVVENZIONATA BRINDISI<br>AREA B | DATA<br>3366 | AGGIORNAM. | DIS. N° 5 I b |
| PROSPETTI scala 1:100 | ARCHIVIO | | |

| | | | |
|---|---|---|---|
| ING. N. VIVARELLI SCARASCIA | EDILIZIA | VISTO | NOTE |
| ING. N. VIVARELLI SCARASCIA | IMPIANTI | | |
| ING. G. CASANOVA | STRUTTURE | | |
| ING. A. MALDARI | PROGRAMMAZIONE | | |
| DIREZIONE LAVORI | I. A. C. P. | | CONTROLLO / VISTO |

palaz. D prospetto principale

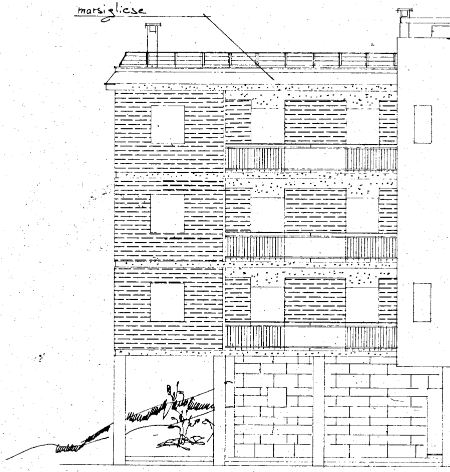
marsigliese

palazzina D retroprosp

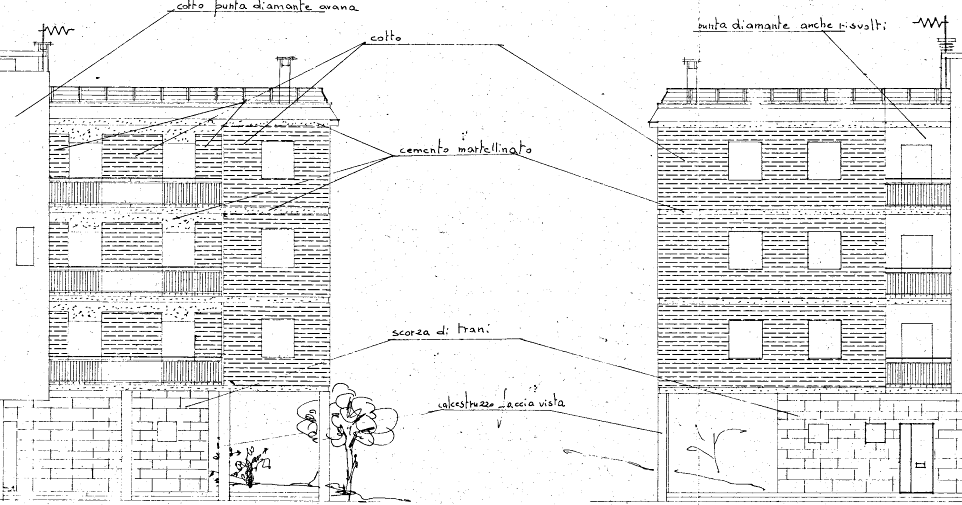
cotto punta diamante avana
cotto
punta diamante anche risvolti
cemento martellinato
scorza di Trani
calcestruzzo faccia vista

etto

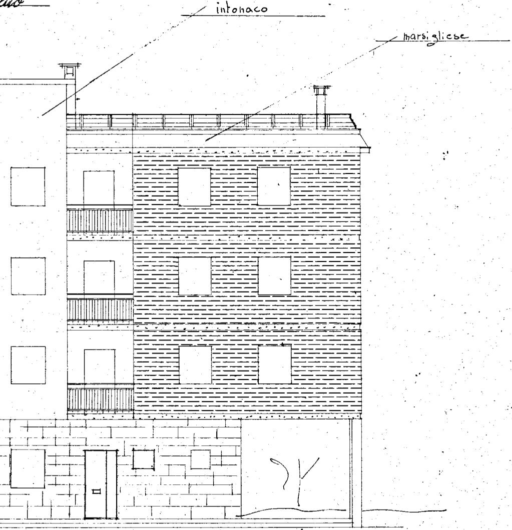
intonaco
marsigliese

palazz. D fianco

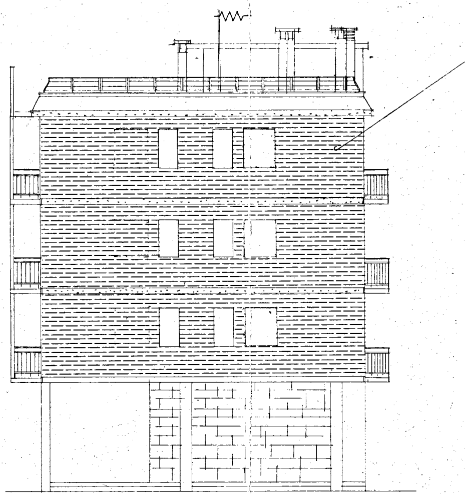

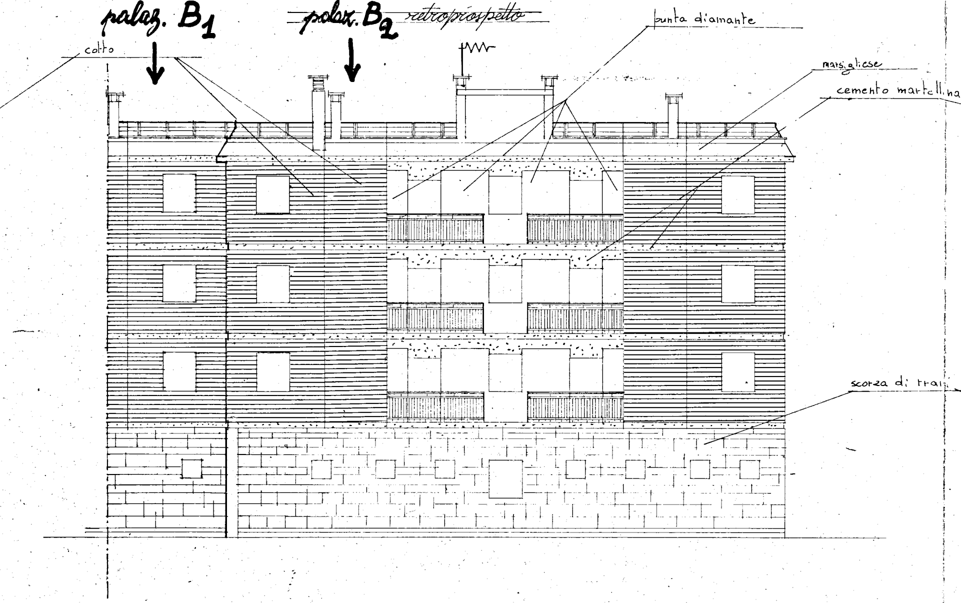
palaz. B1
palaz. B2
retroprospetto
cotto
punta diamante
marsigliese
cemento martellina
scorza di tra

palaz. $B_2$ prosp. principale

pal. $B_1$

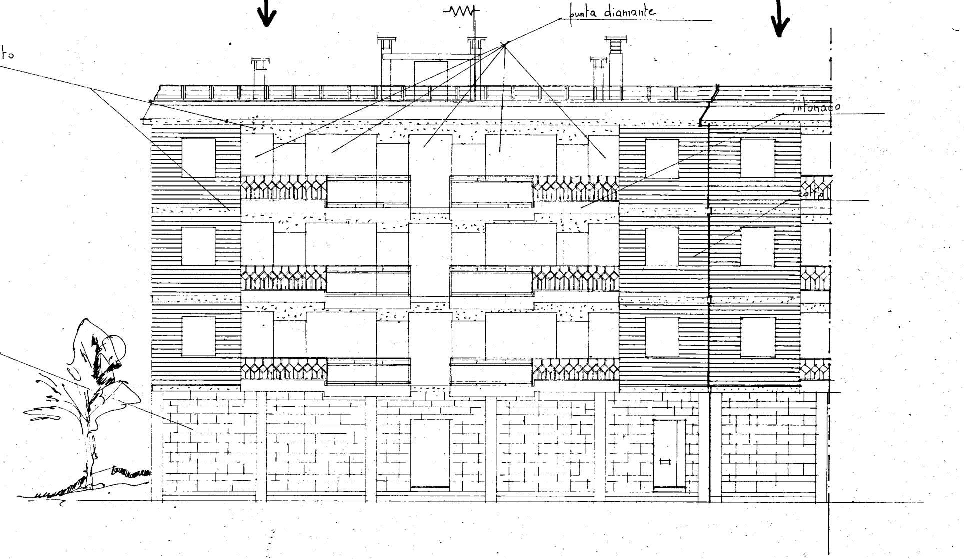
to
punta diamante
intonaco
cotto

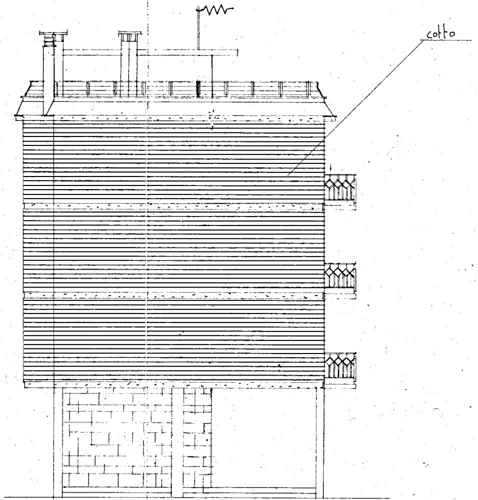palaz. B - fianco