

GRUPPO 2/B-n.8

BRINDISI - CANTIERE 11151/R

L'IMPRESA
Leo P. Fiorani


IL DIRETTORE DEI LAVORI

scala 1:100

LEGENDA:

 NUOVI CORDONCINI PER ANGOLE

 NUOVO BASOLATO CALCEO

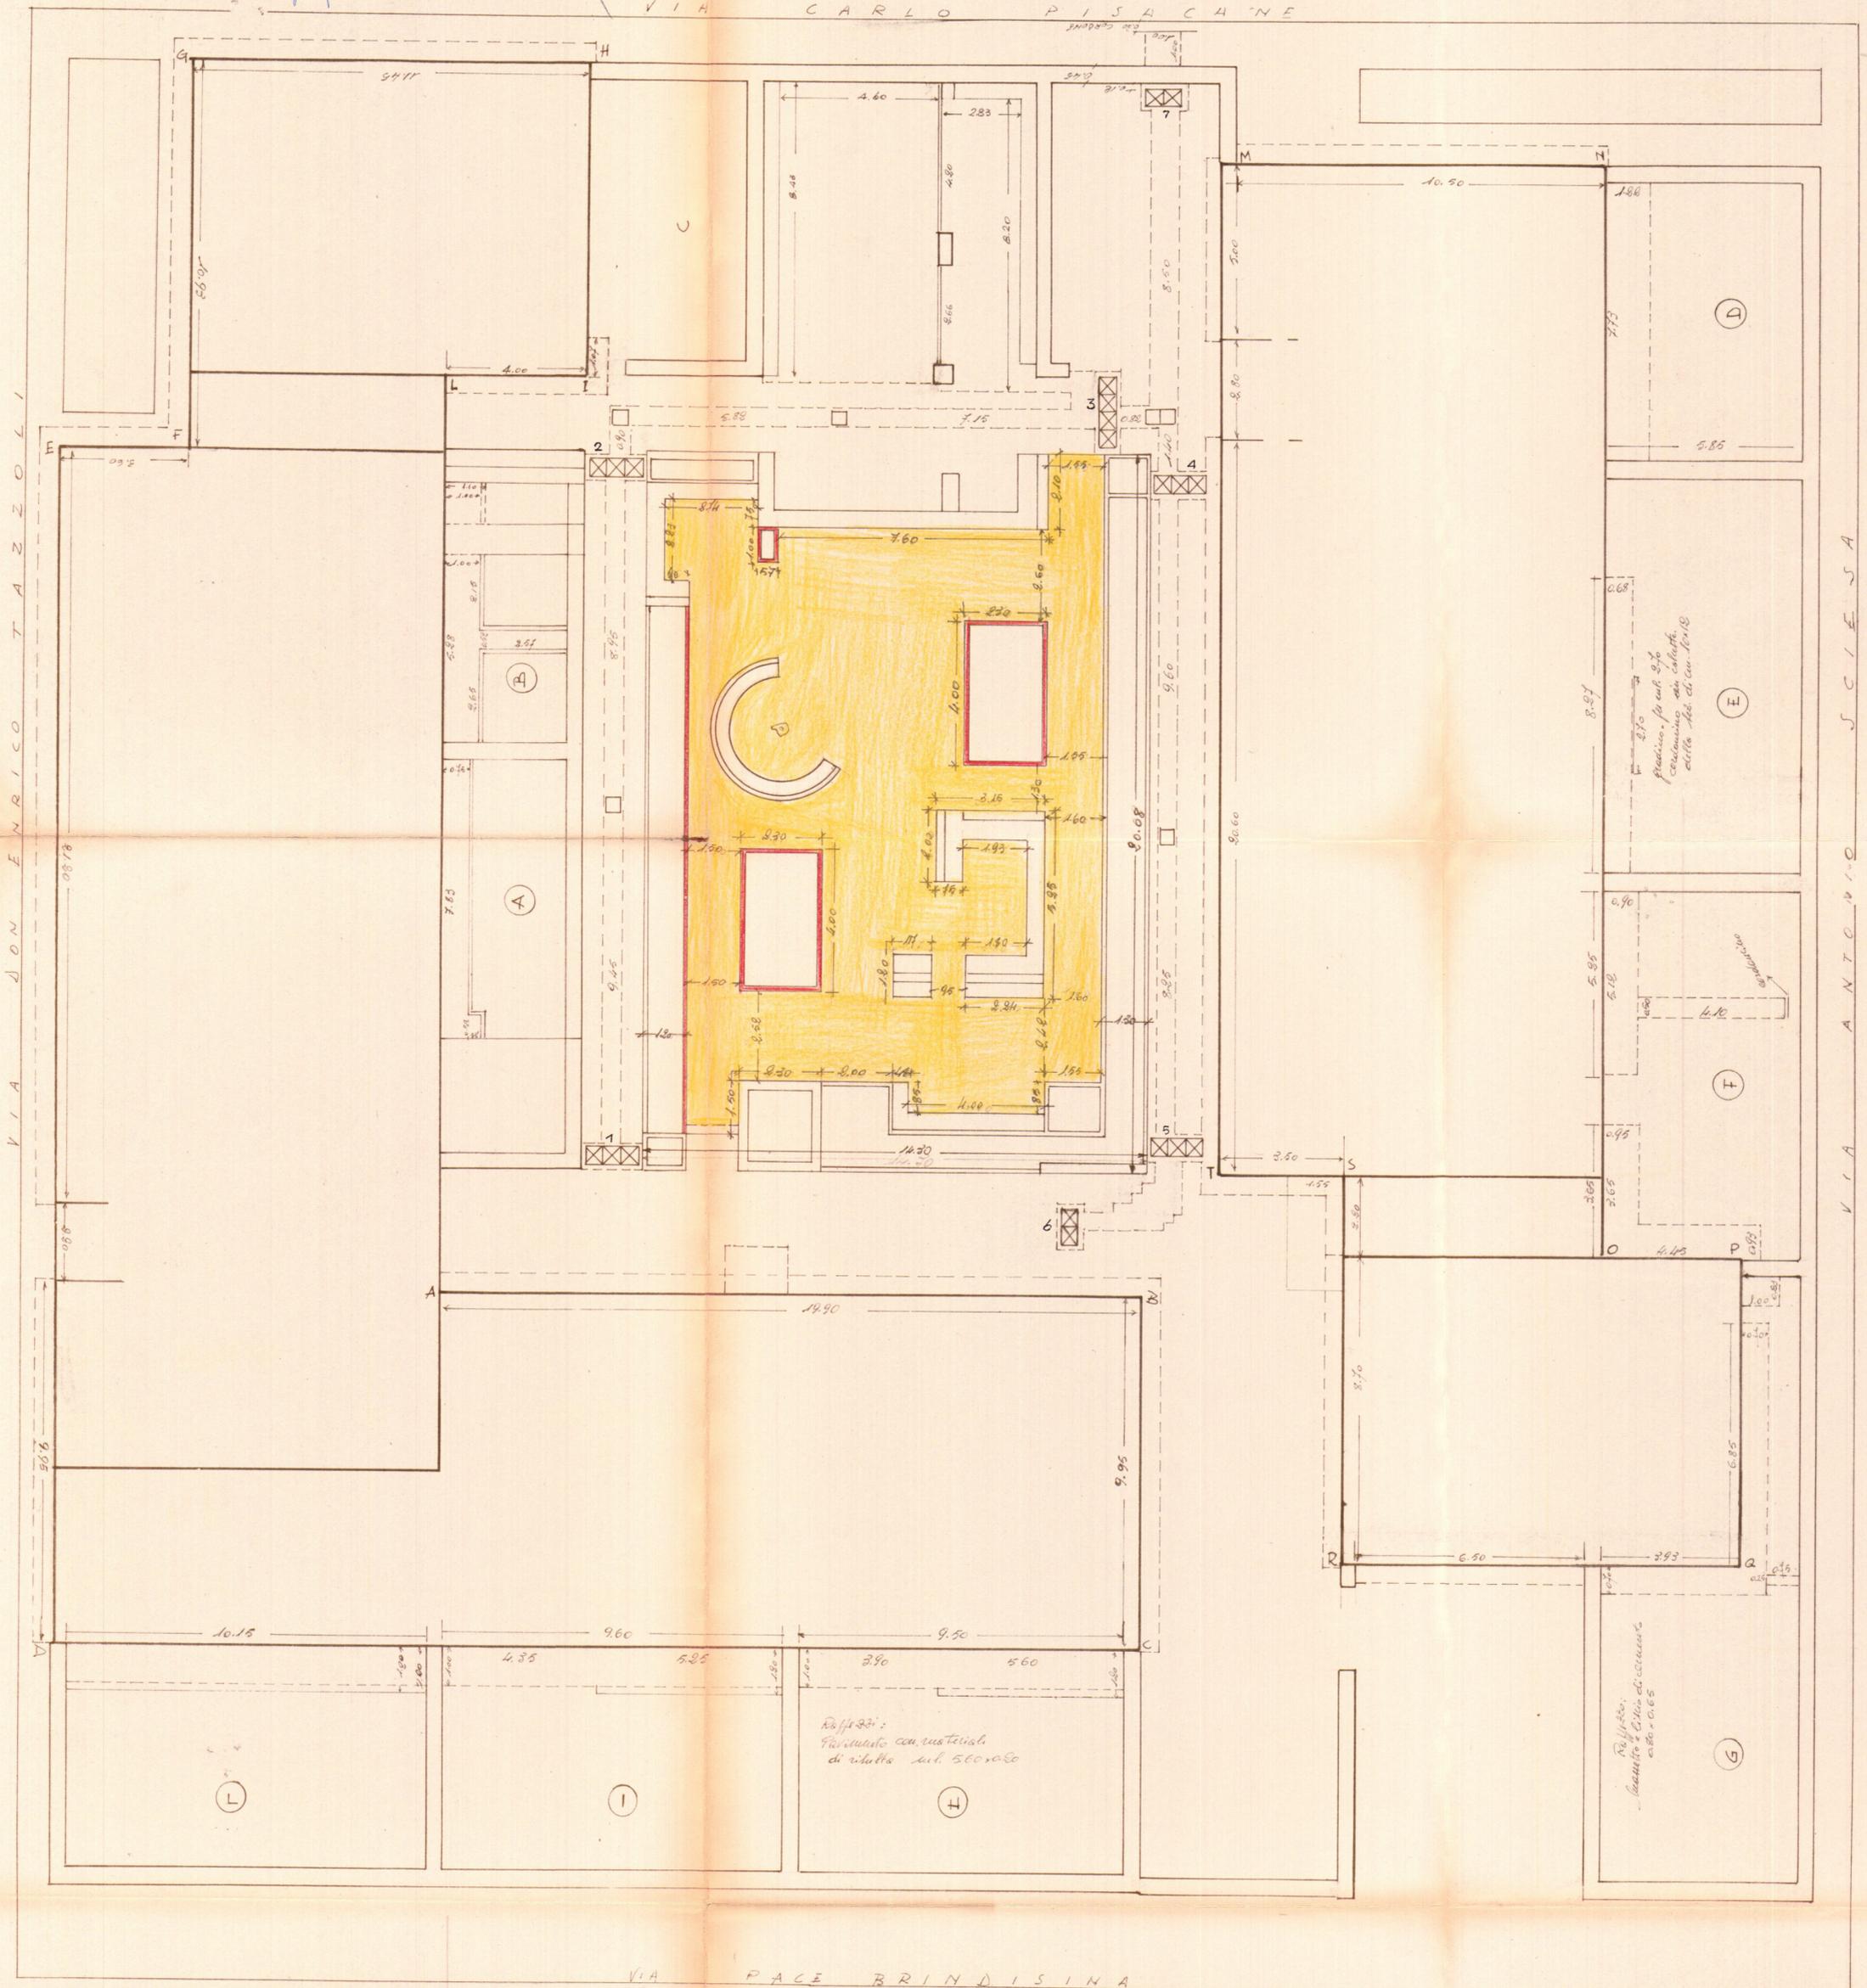

Placina in calce
con cemento
di tipo
di cui
di cui

Plafond
Pavimento con materiali
di tutto sul 500x500

Plafond
Pavimento con materiali
di tutto sul 500x500

VIA PACE BRINDISINA