


# CASE POPOLARI IN OSTUNI LOTTO 15°

SCALA - 1:100 12/2/1958

PIANTA FONDAZIONI

N.B. - Le misure sono state ricavate dalla pianta dello scantinato meno quelli dei salti che sono state misurate sul posto.

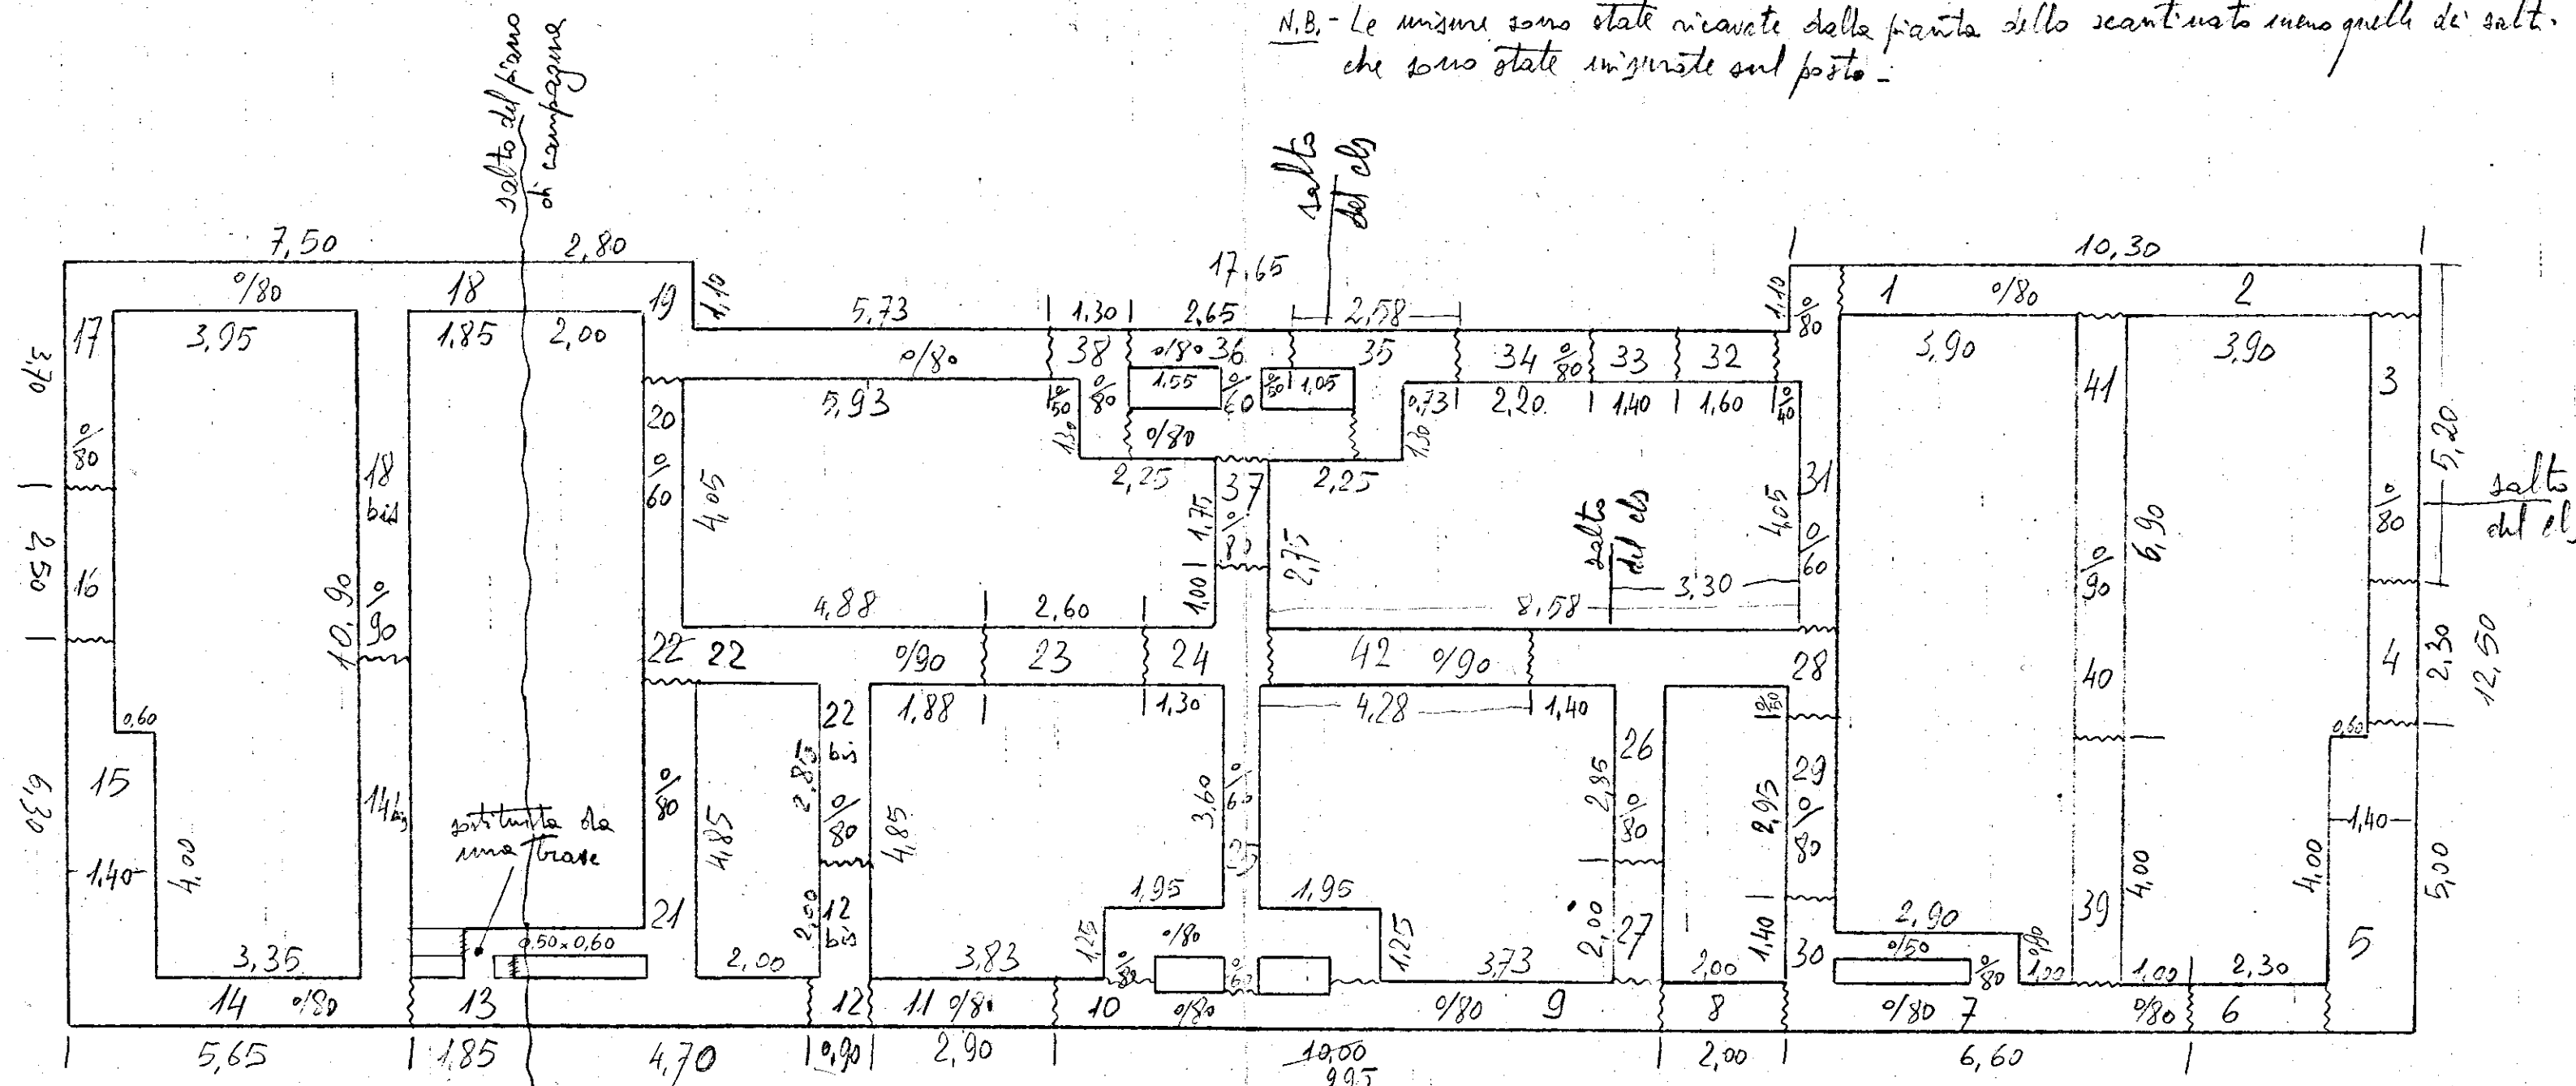

7,50  
5,65  
1,85

38,25  
33,50  
14,75

4,40  
2,10  
6,60  
12,00  
2,90  
80  
1,85  
2,65  
33,50

3,55  
3,75  
1,95  
60  
1,95  
3,78  
15,71  
1,10  
2,81

3,78  
1,95  
5,73  
3,90  
1,83