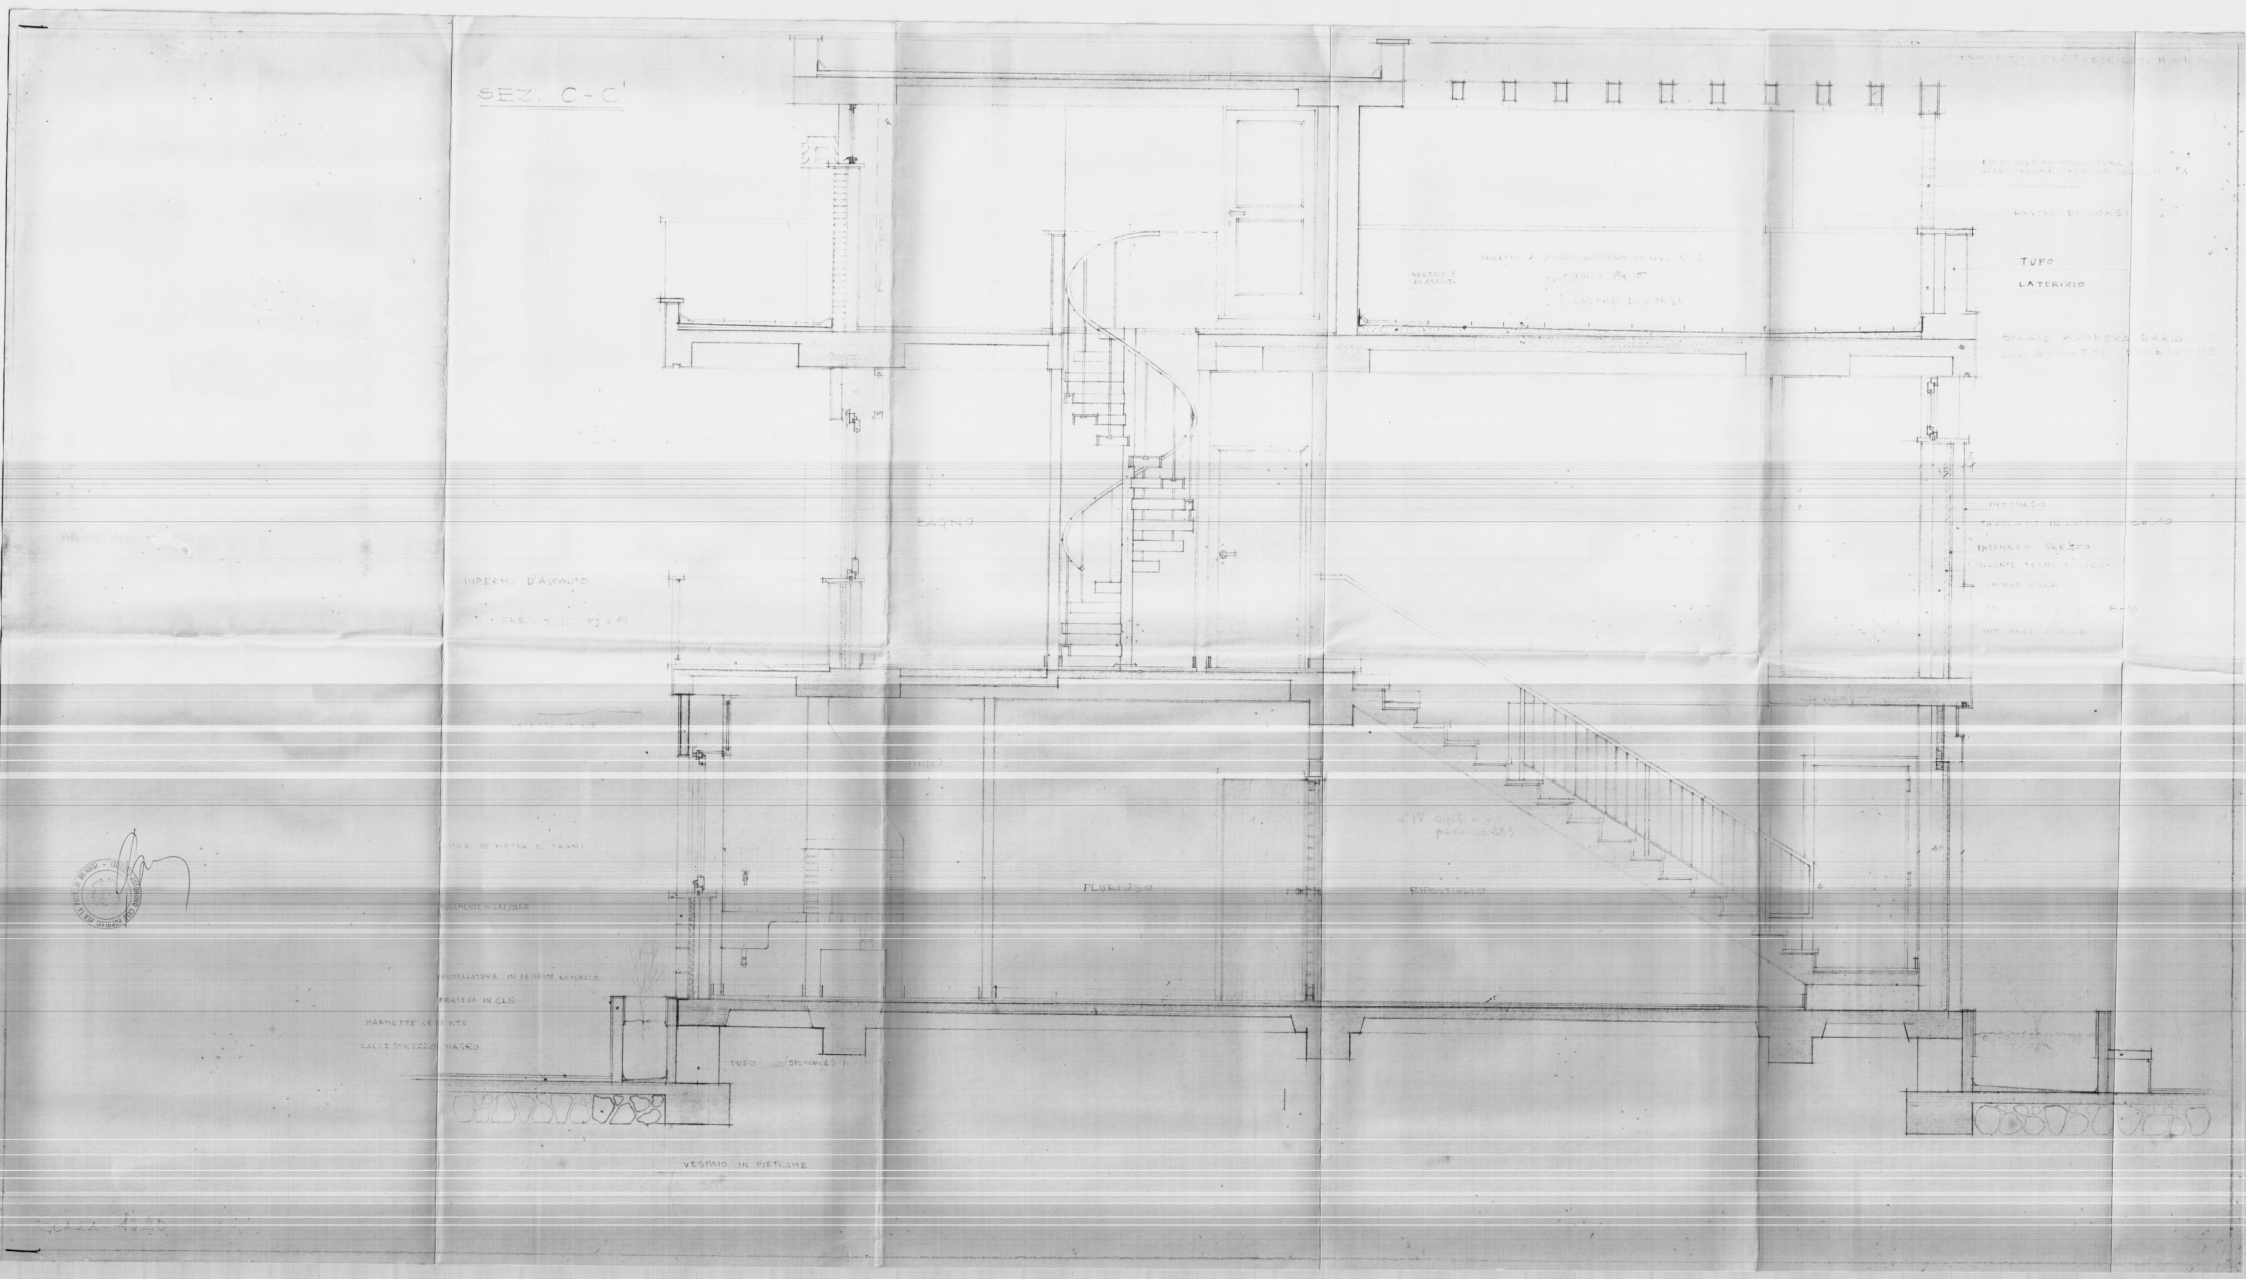
SEZ. C-C'
TUFO
LATERIZIO
INTONACO
INTONACO GREZZO
BAGNO
IMPERM. D'ASPALTO
FLUORESCENTE
FLUORESCENTE
VESPAIO IN PIETRAME