


CASE POPOLARI IN OSTUNI - 2° LOTTO LEGGE 640 - pianta zoccolo in carparo
 Scala 1:100

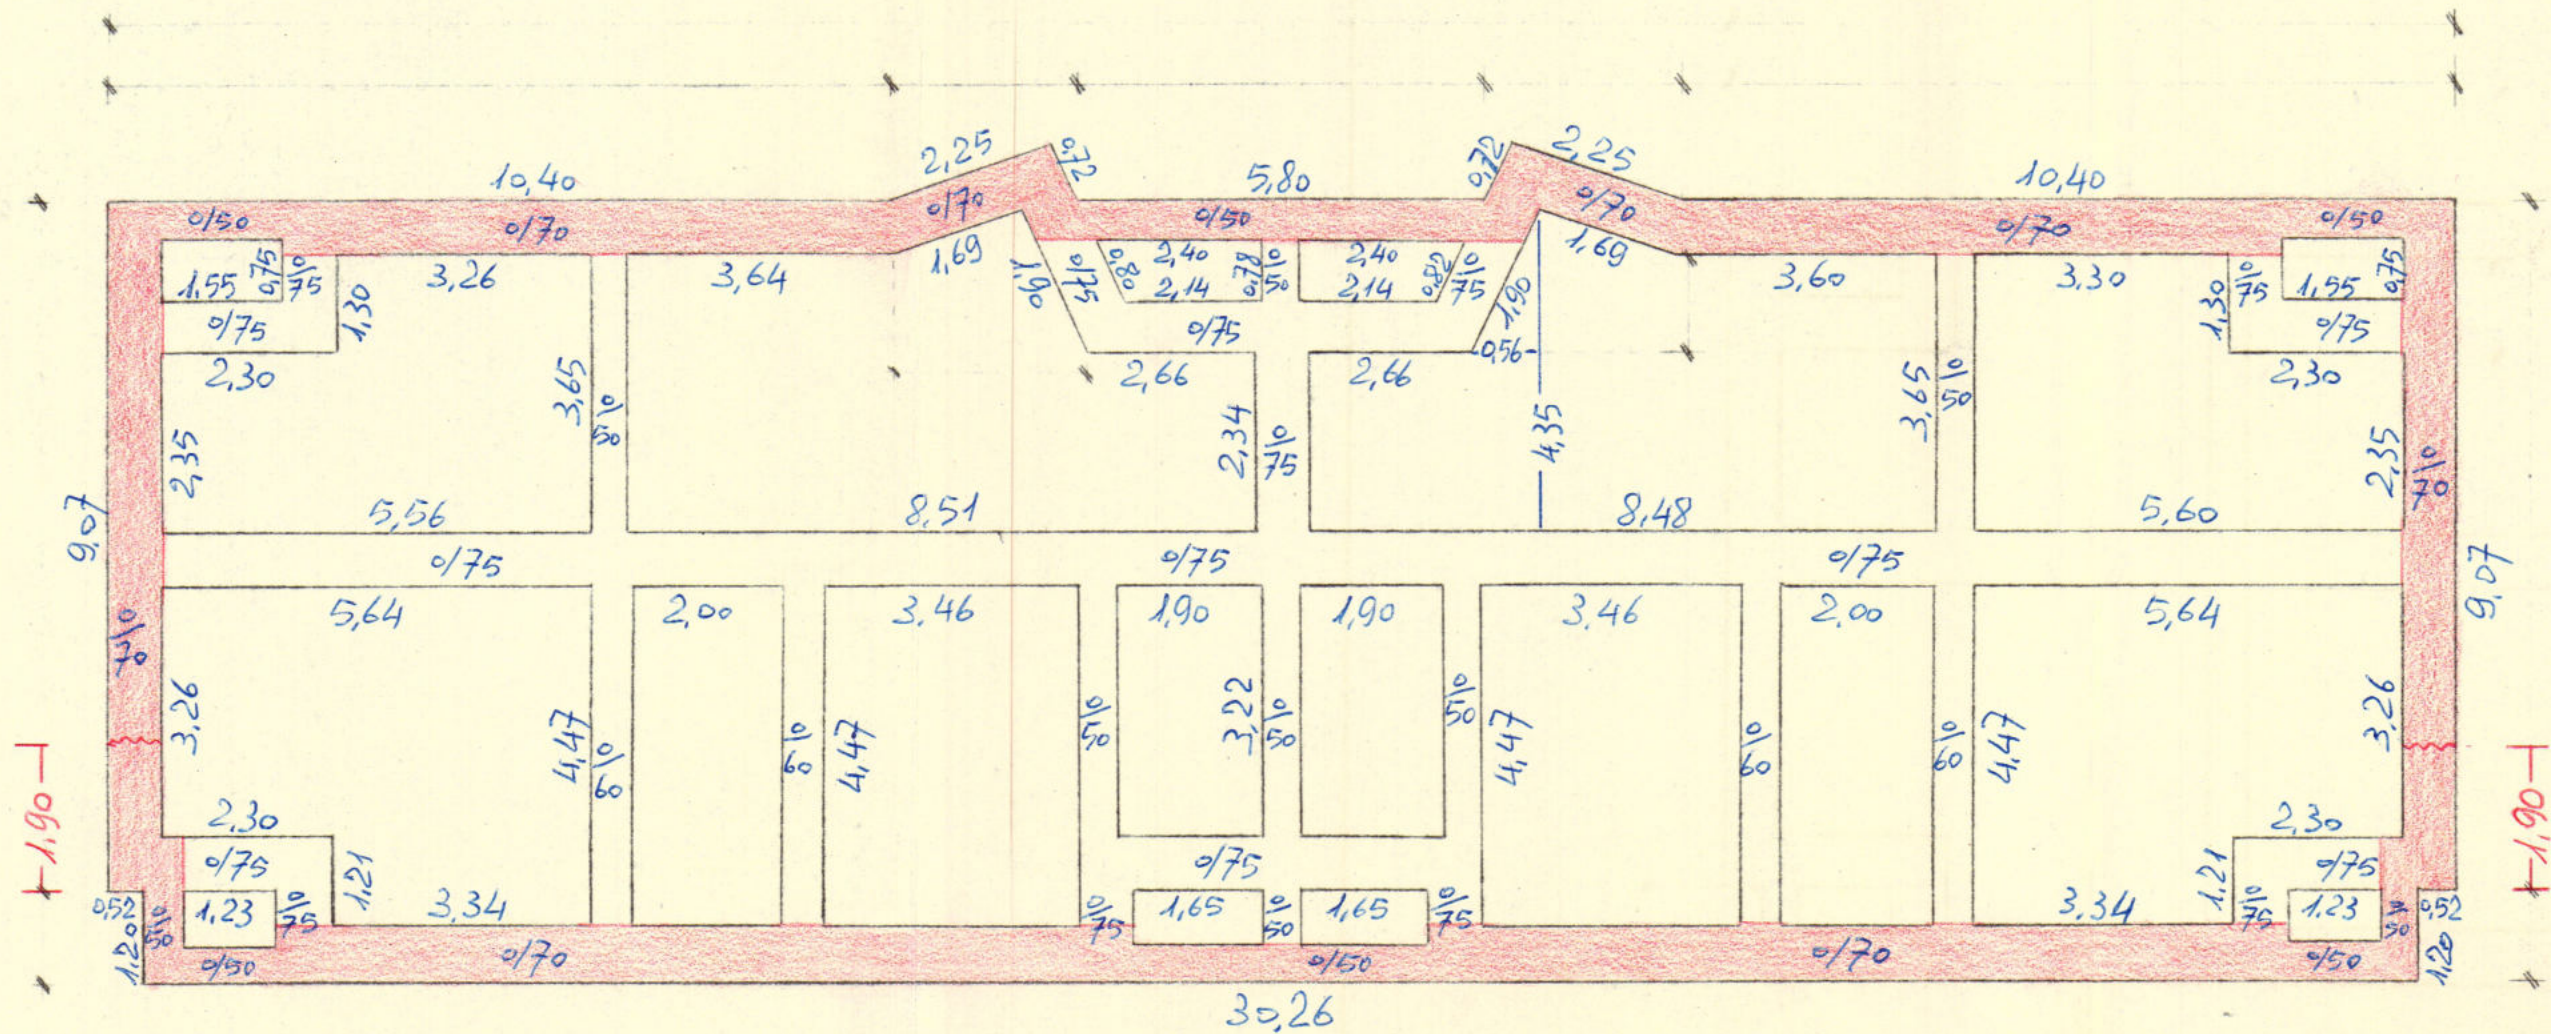

■ ZOCZOLO DI CARPARO
 ~ Salti del piano di spiccato

L'IMPRESA

IL DIRETTORE DEI LAVORI