
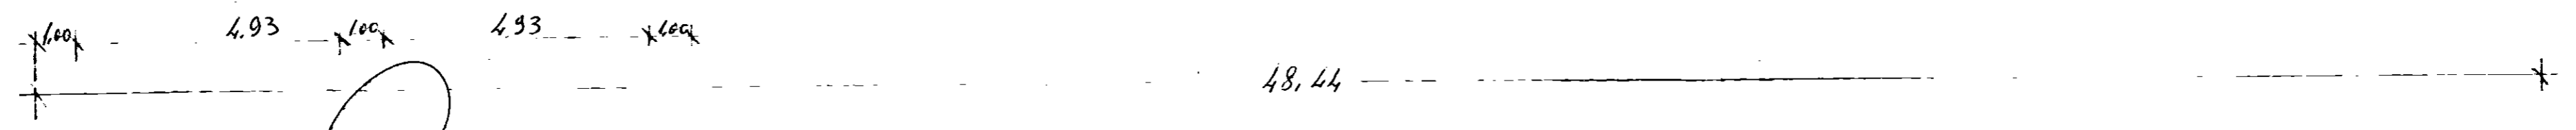


CASE PER LAVORATORI AGRICOLI DIPENDENTI IN MESSAGINE

PIANTA FONDAZIONE - 1/100

PALAZZINA N° 2

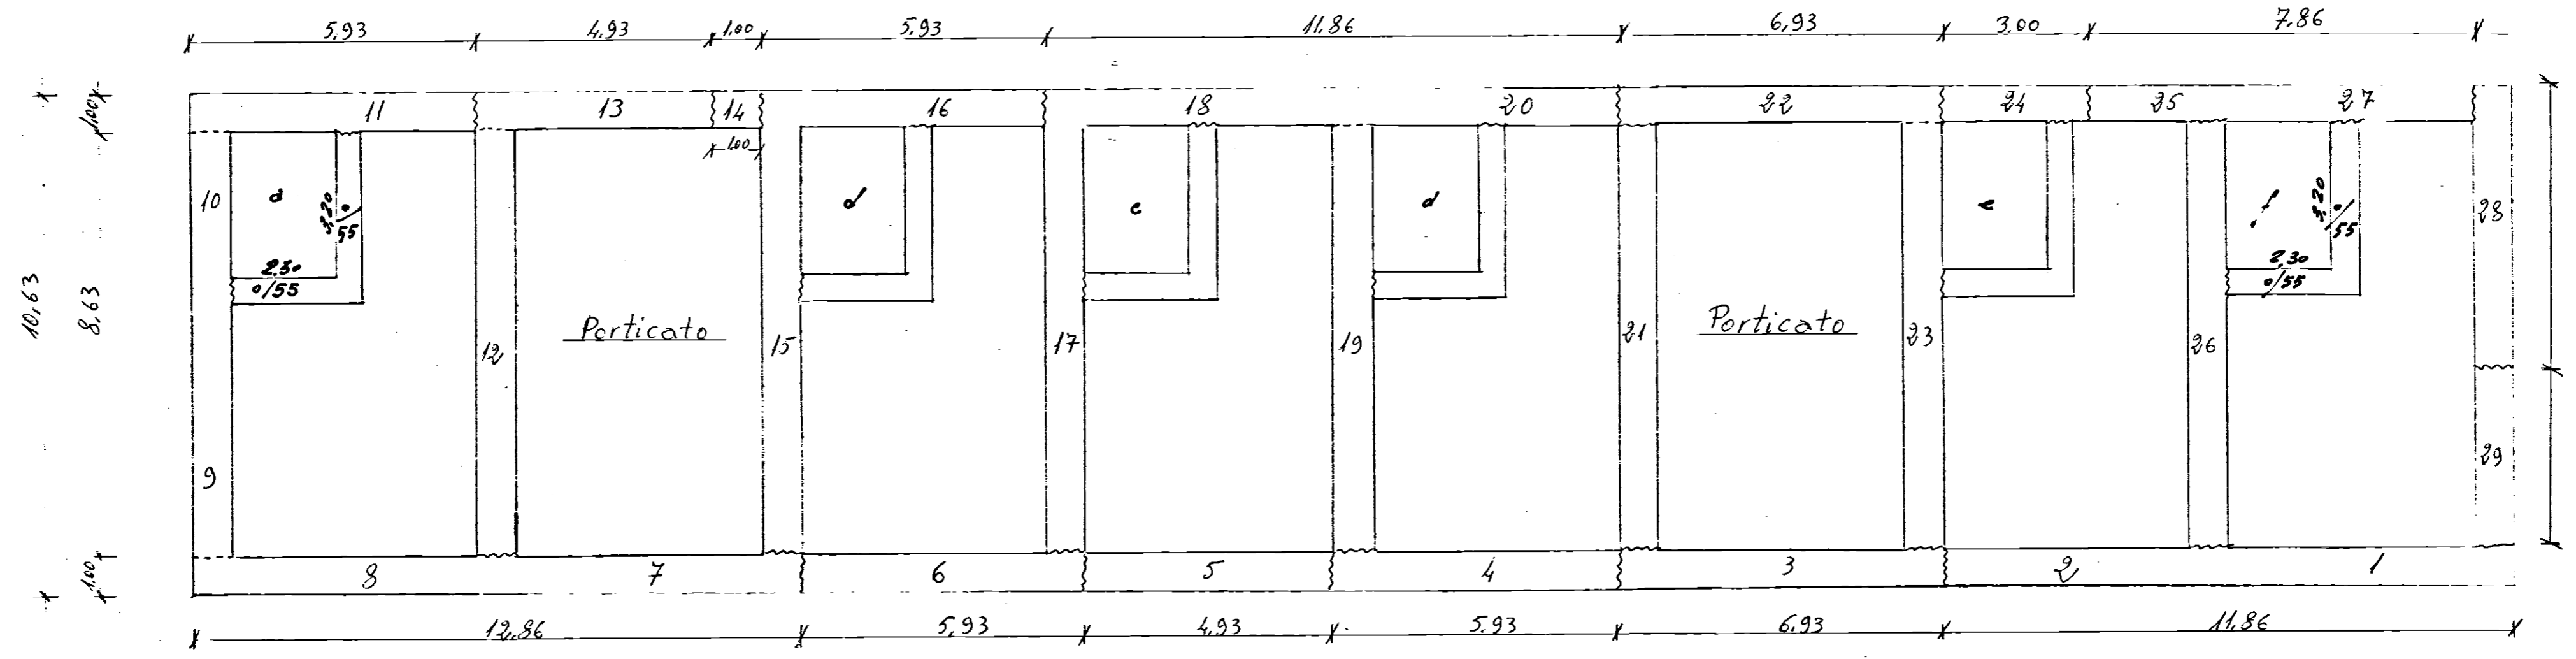

L'IMPRESA
[Signature]

IL DIRETTORE DEI LAVORI
[Signature]