

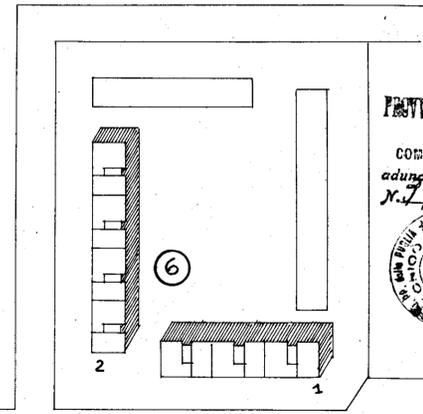


A36 bis C. E. P. BRINDISI
 QUARTIERE COORDINATO RIONE "PARADISO"
 I.A.C.P. (640) PROGETTO ESECUTIVO DIS. 93 bis
 LOTTO N° 6 PIANTE SCANTINATO RAPP. 1:100 - 1:50
 EDIFICI 1-2 GRUPPO ARCH. AMENDOLA - ROMA 10-4-1958
 20-5-1958

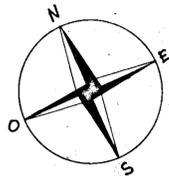


PROVVEDITORATO ALLE OPERE PUBBLICHE
 con SEGRETERIA
 COMITATO TECNICO AMMINISTRATIVO
 adunanza del 2 APR 1958
 N. 170
 IL SEGRETARIO

PROGETTISTI
 ARCH. GIUSEPPE AMENDOLA CAPO GRUPPO
 MARIA TERESA SARNO
 CECILIA VARETTI
 LUIGI CREMONA
 ALDO VILLANI

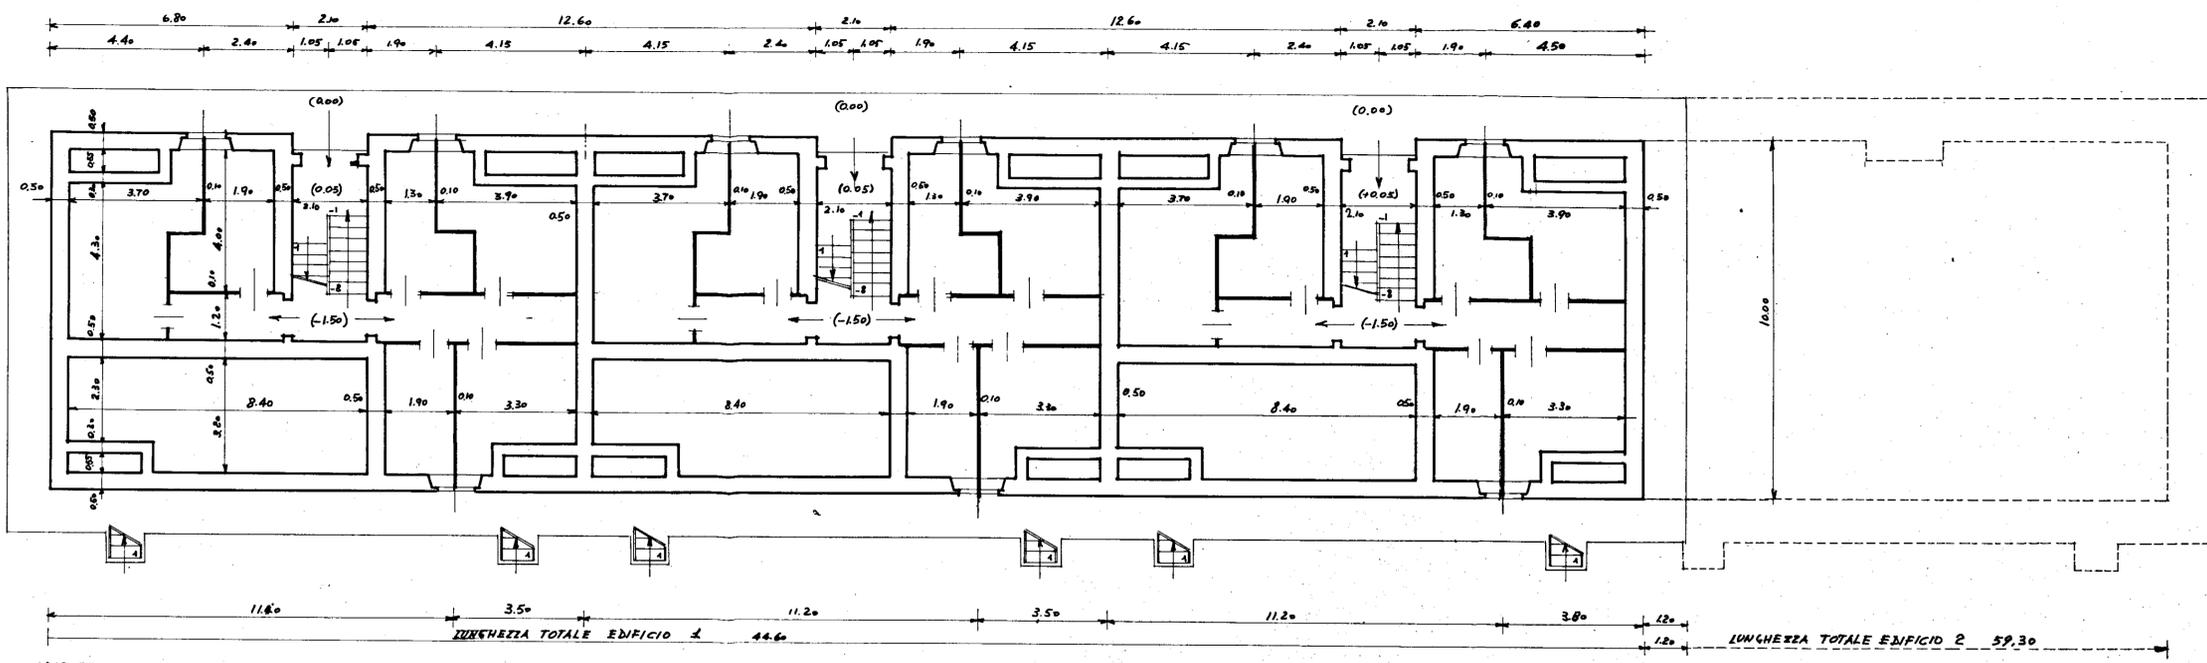

DIS. 93 bis
 PIANTE SCANTINATO / CALA 1:100

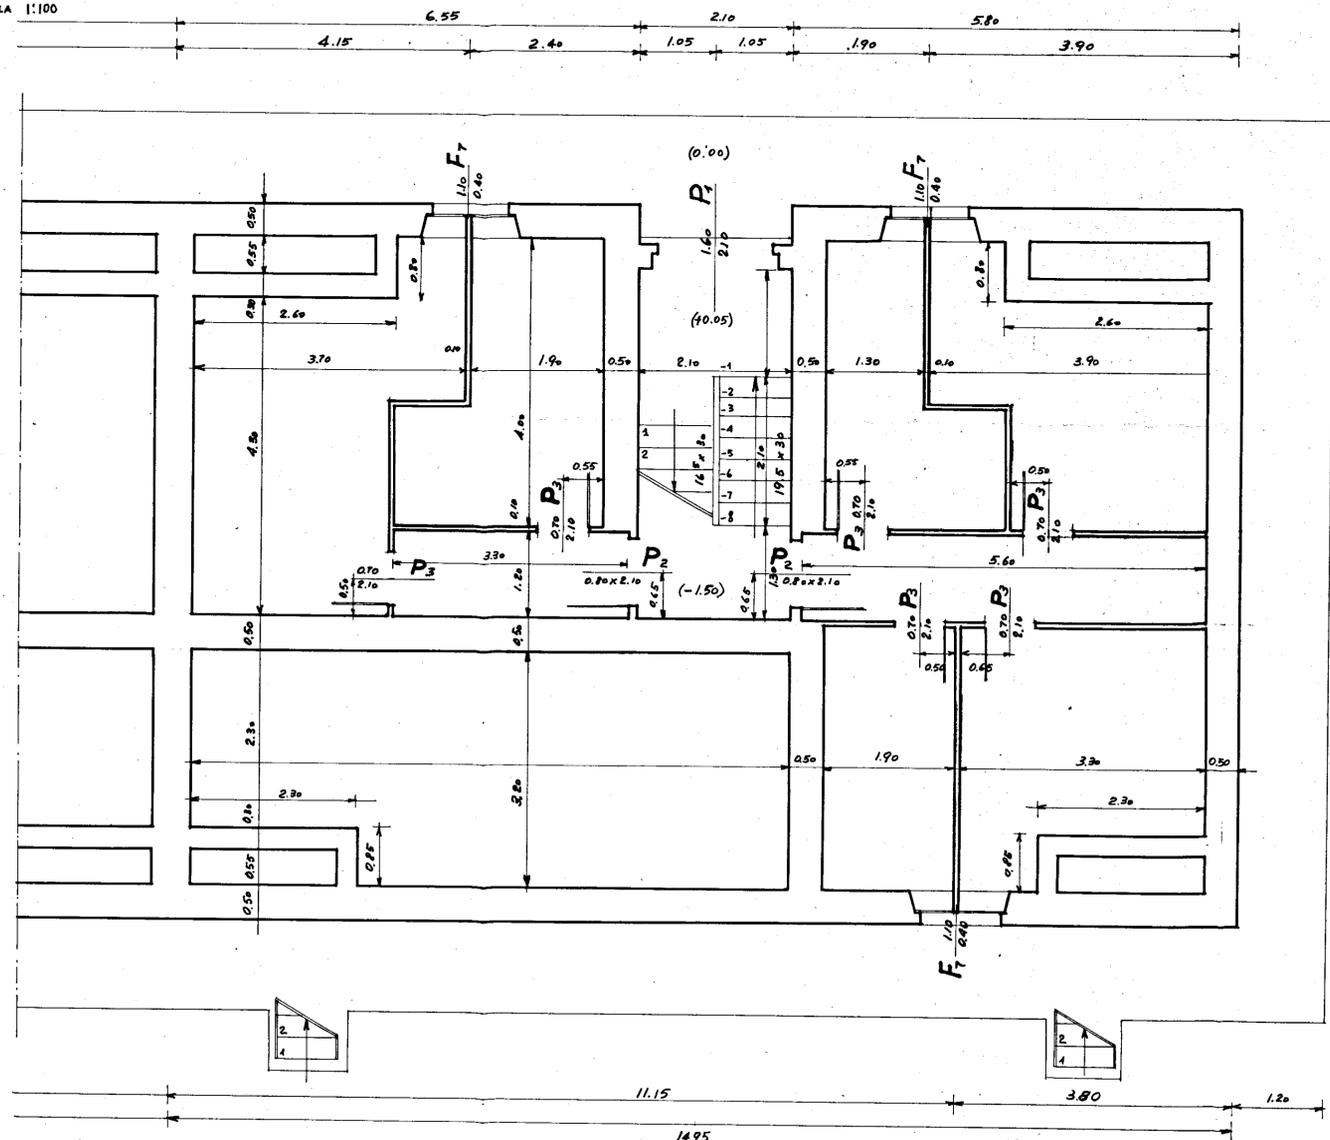

DIS. N° 103 bis
 PIANTE SCANTINATO / CALA 1:50

TABELLA INFISSI ESTERNI ED INTERNI

PORTE

P ₁	PORTE INGRESSO FABBRICATO 1.60x2.10	P ₂	PORTE MONDO INGR LOCALI CANTINE 0.80x2.10	P ₃	BUSSOLA PER CANTINE 0.70x2.10
----------------	-------------------------------------	----------------	---	----------------	-------------------------------

FINESTRA

