


Progetto per la costruzione di
edifici residenziali in Ostuni

- Piano di zona 167 - nucleo A

Lotti 27 · 28 · 29 · 30

PROGETTAZIONE

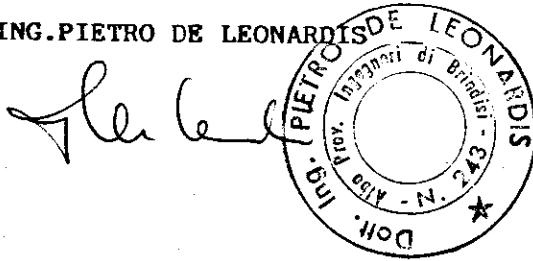


L'IMPRESA
TOMMASO CARDELLA

PARTICOLARI ESECUTIVI DEI SERRAMENTI ESTERNI

TAV 25


scala 1:2

refer. h = altezza vano al finito

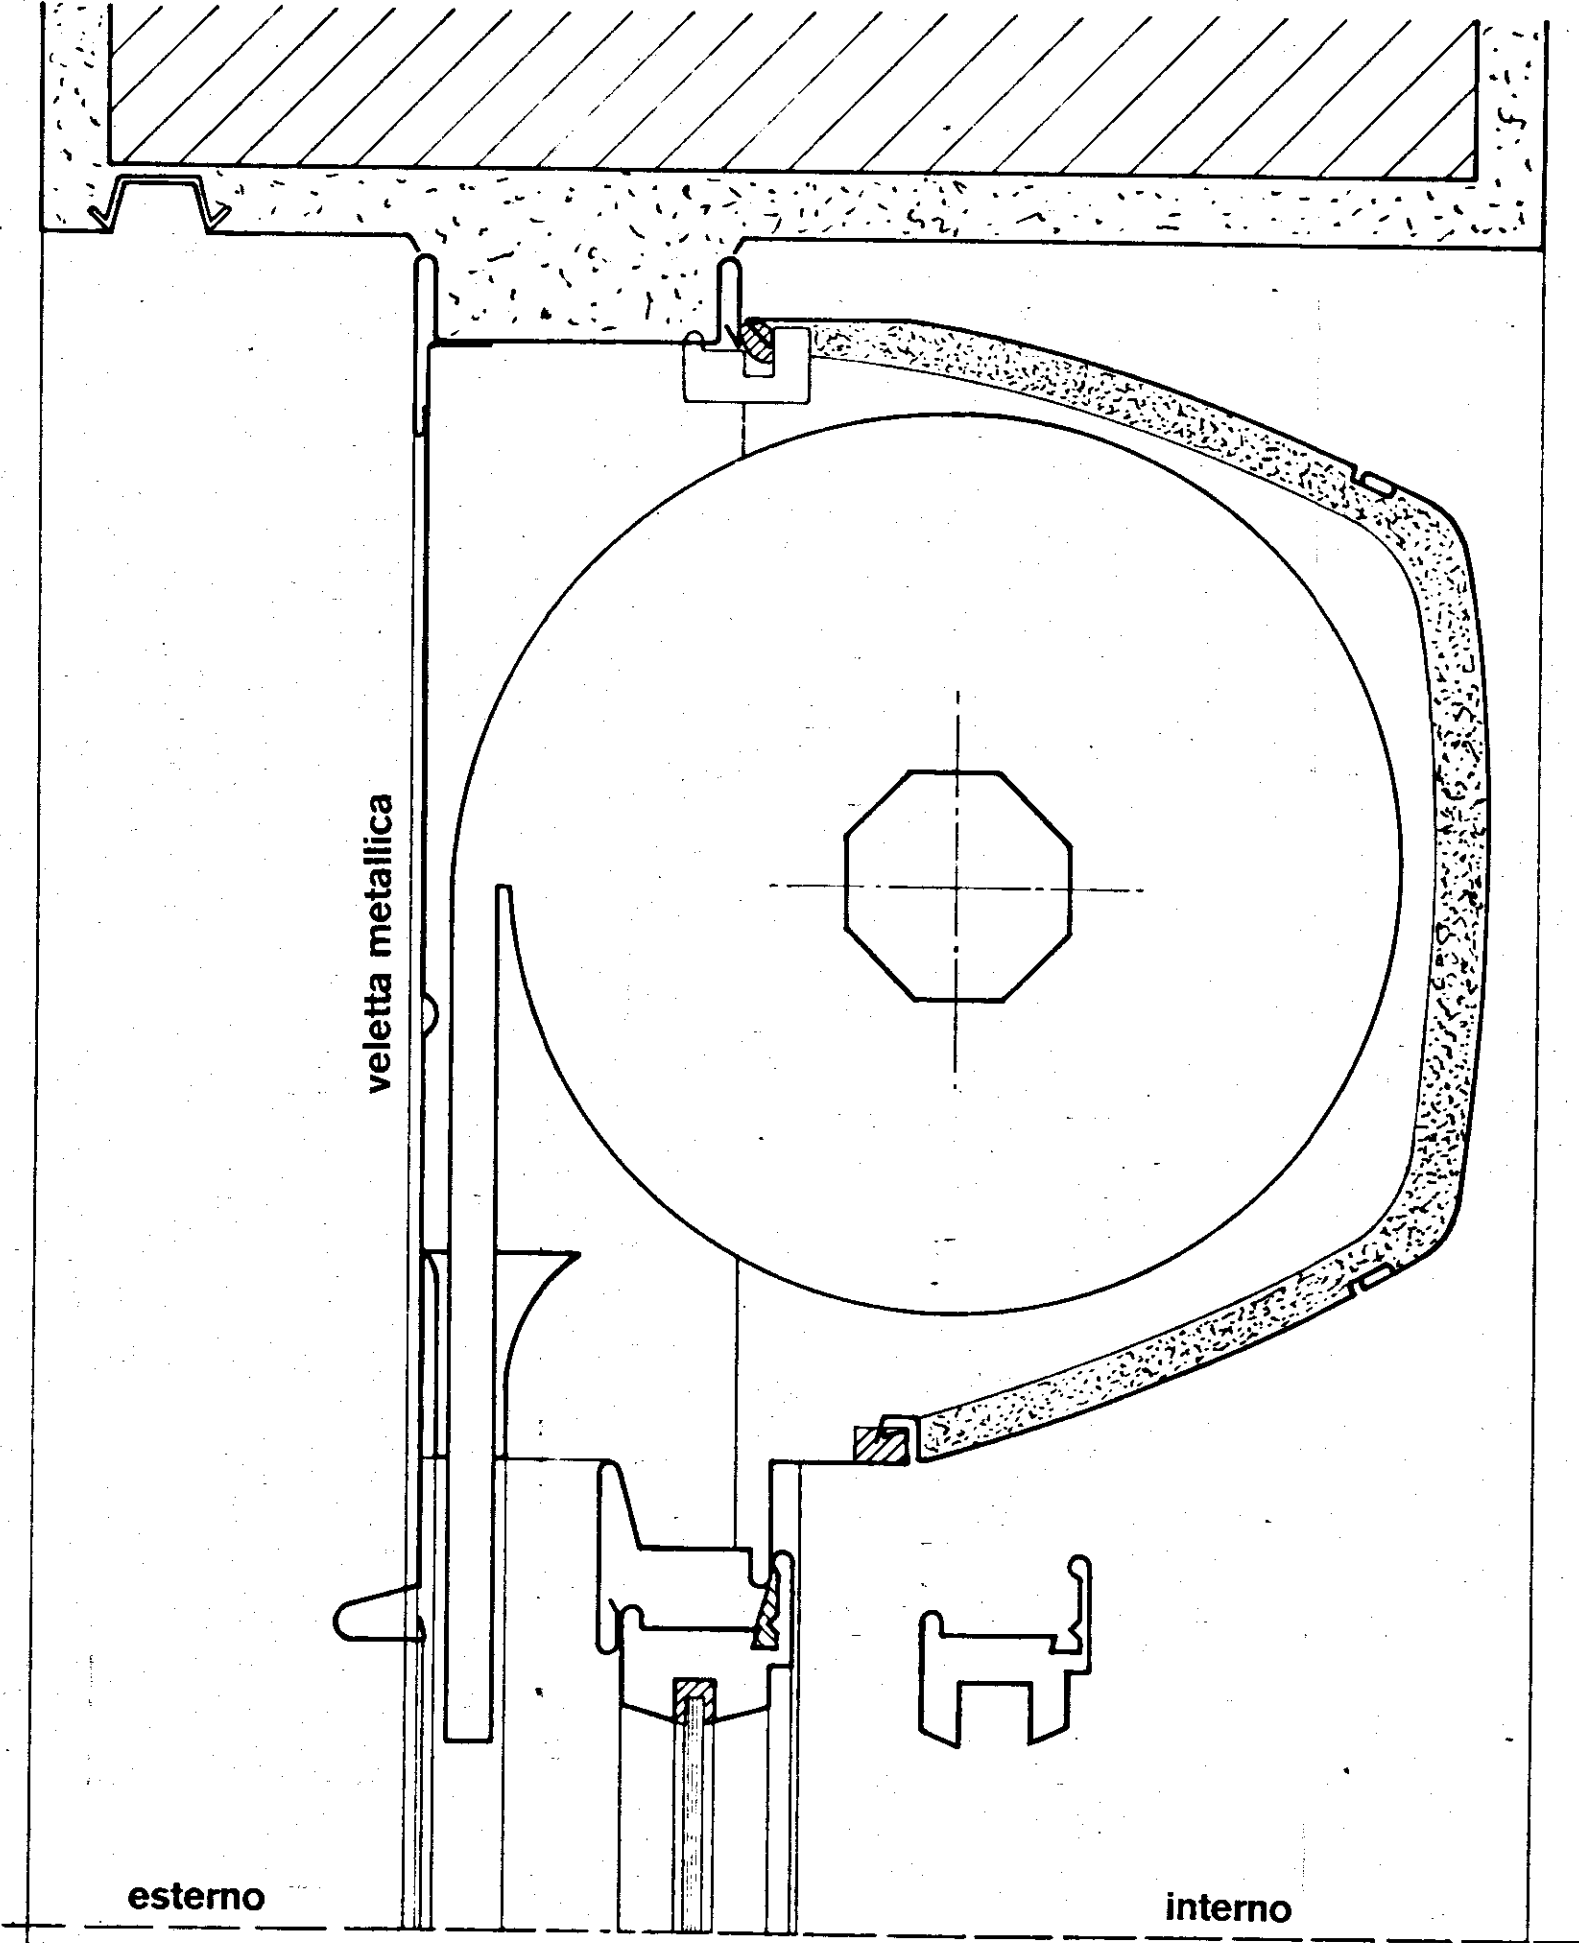

SEZIONE VERTICALE del cassonetto di
FINESTRA o PORTA-FINESTRA
nella versione con veletta esterna metallica


h = altezza vano al finito

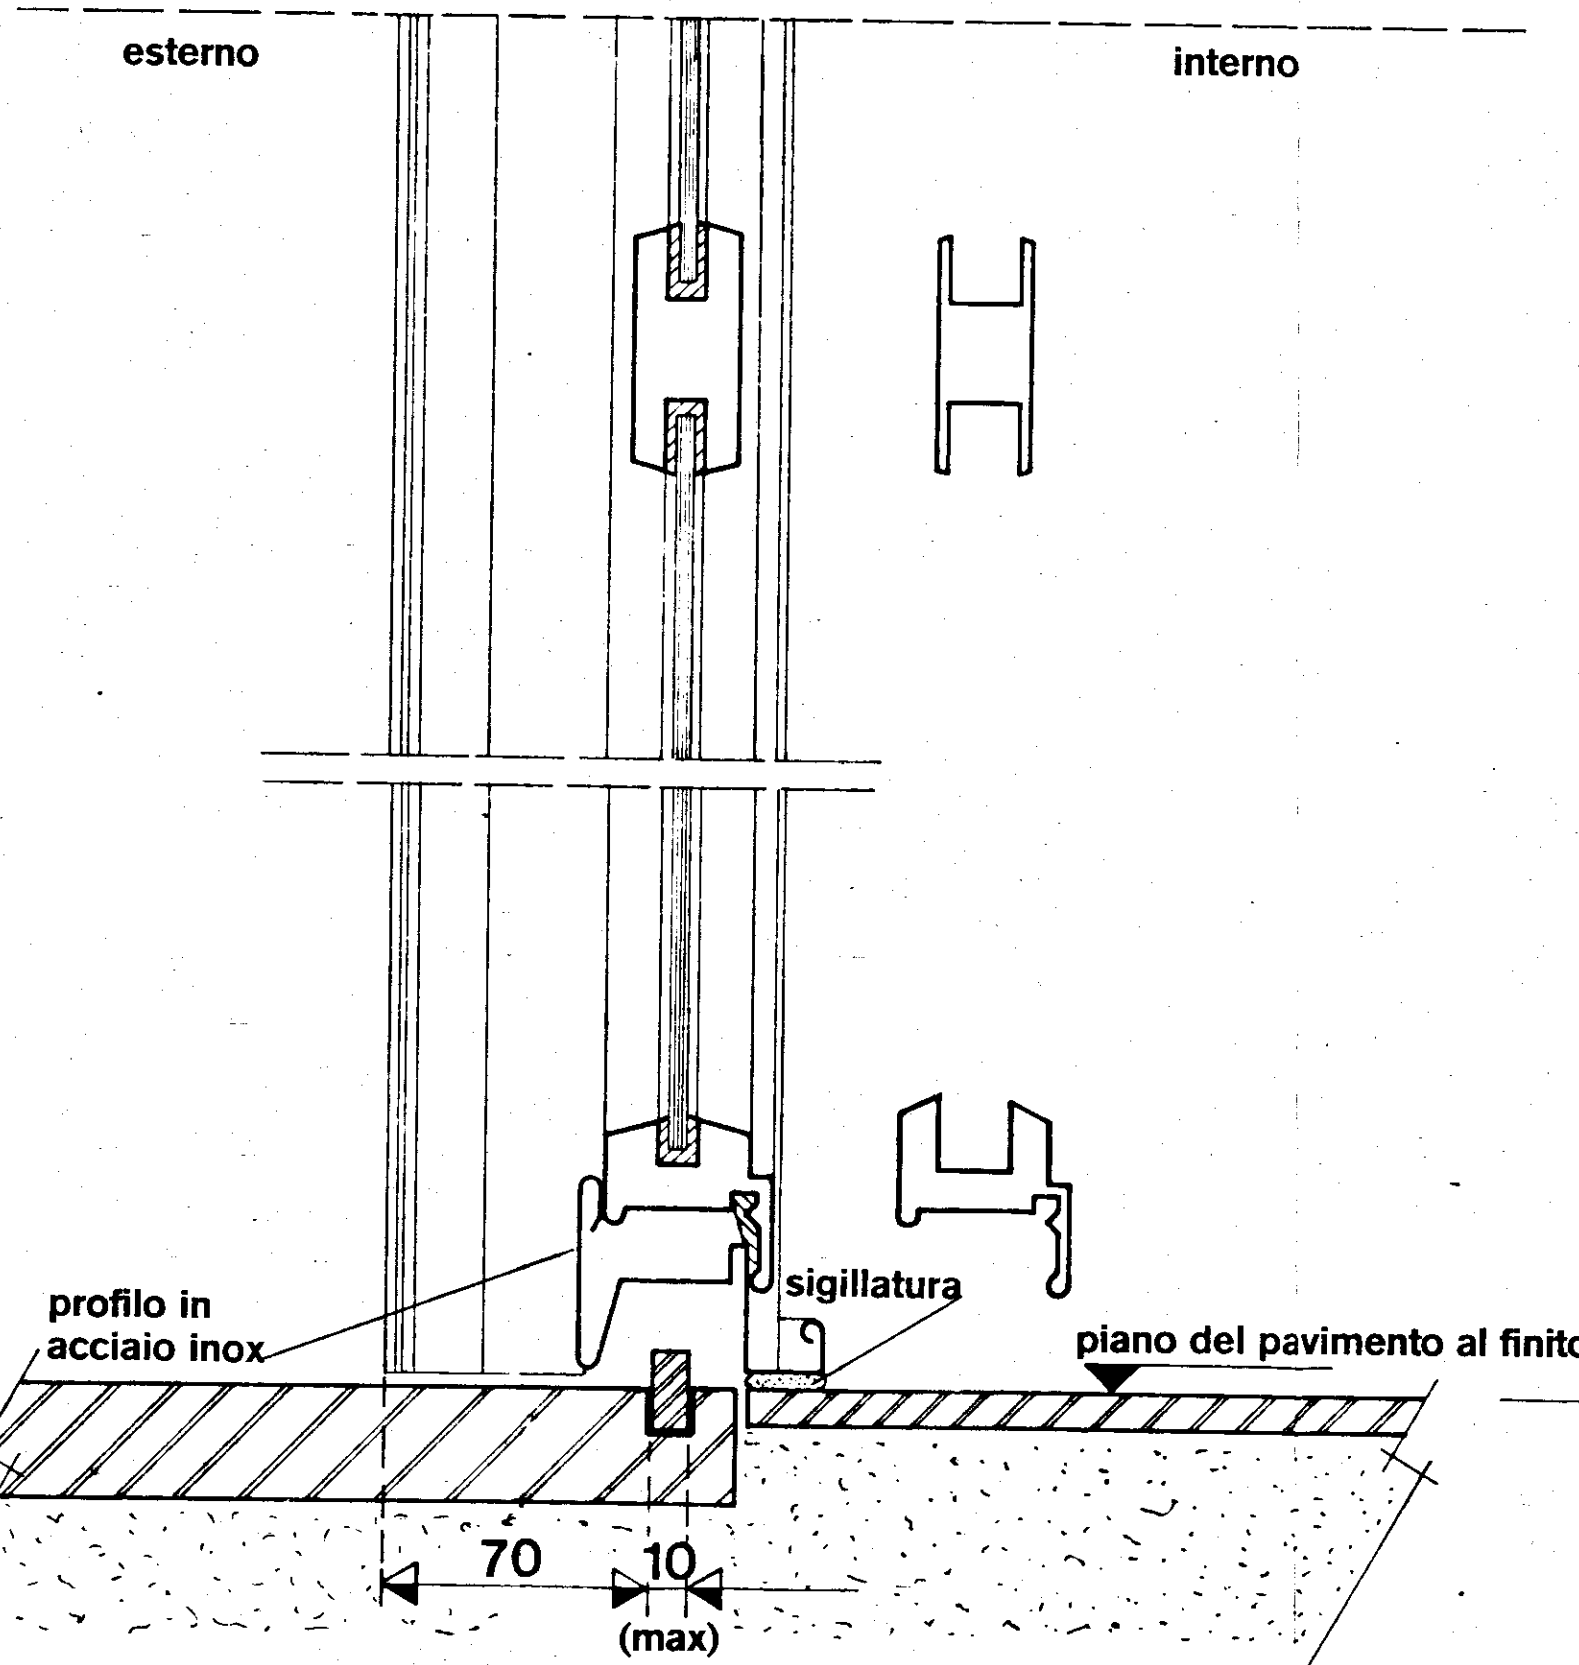

SEZIONE VERTICALE della parte inferiore di
PORTA-FINESTRA


refer. H = altezza serramento completo di cassonetto

refer. l = larghezza del vano al finito

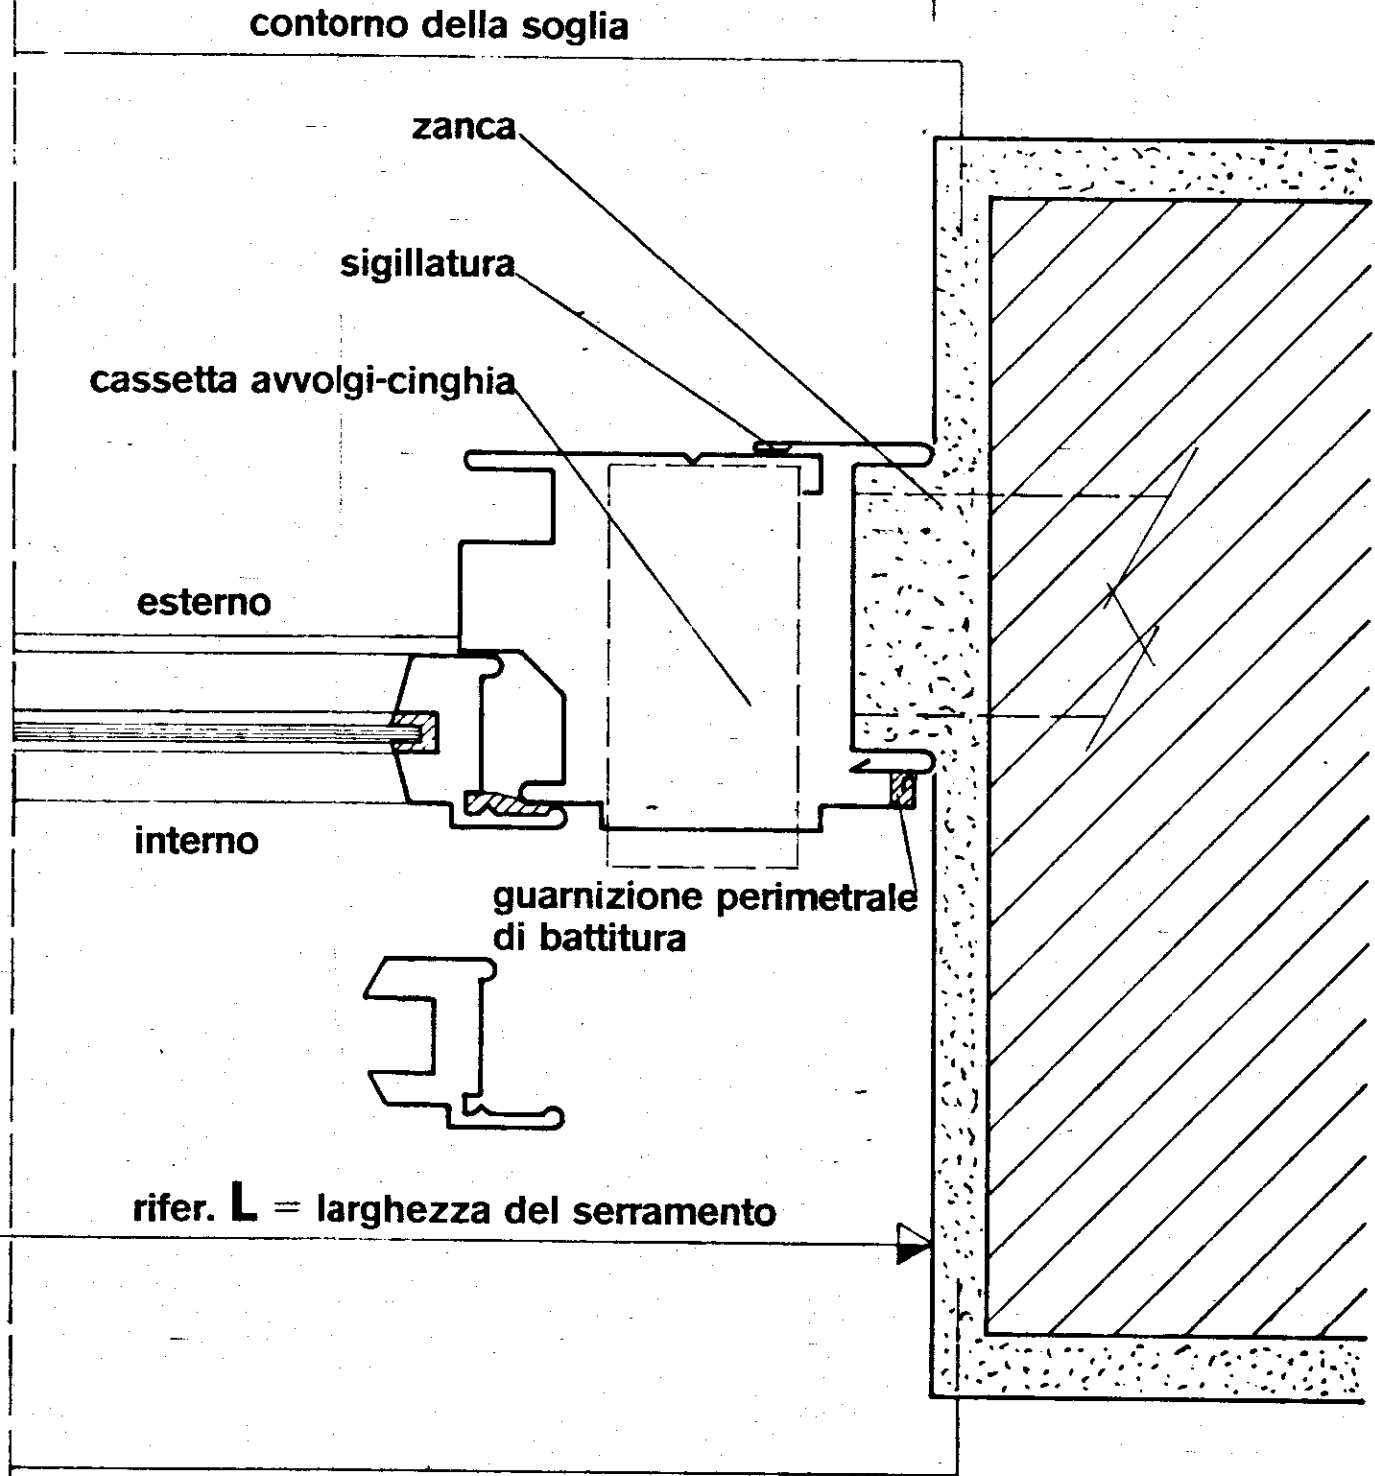

SEZIONE ORIZZONTALE LATERALE
del fianco con montaggio in luce

refer. l = lunghezza del vano al finito

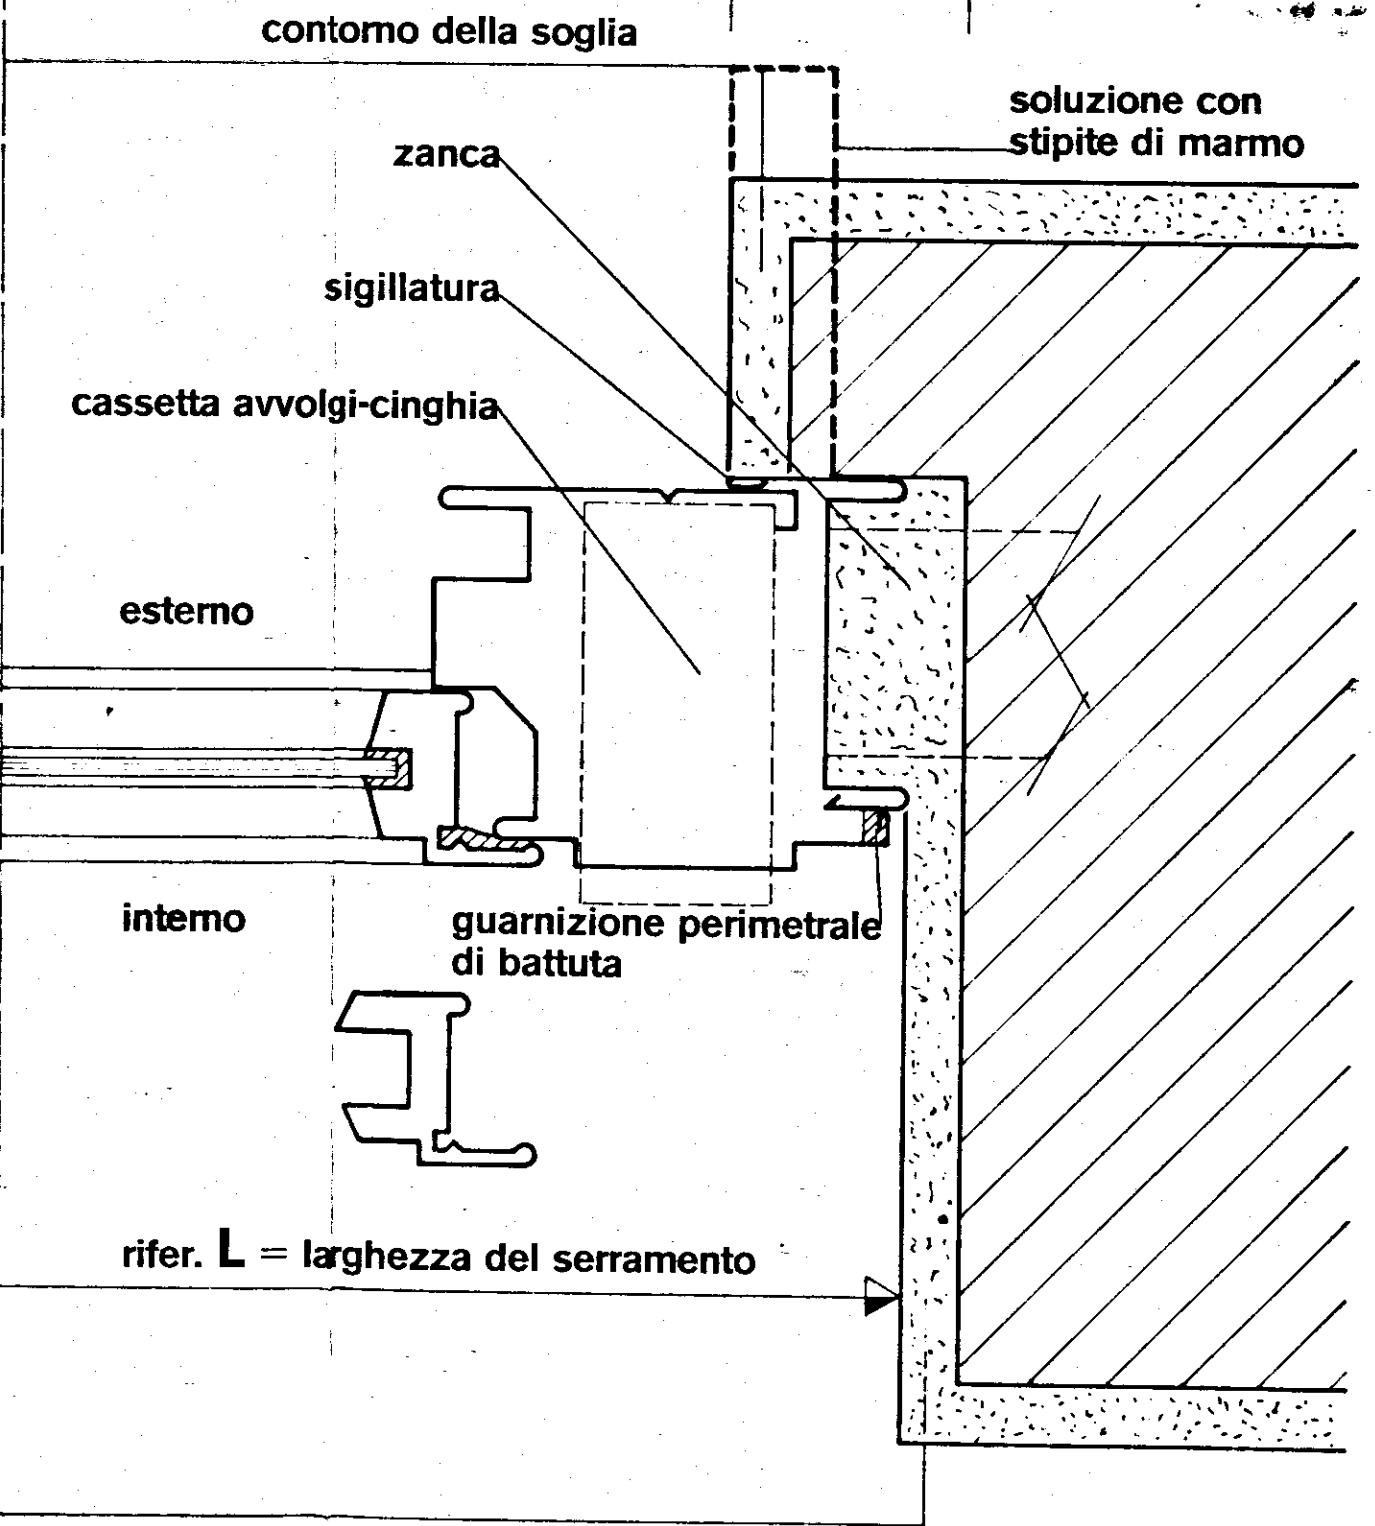

SEZIONE ORIZZONTALE LATERALE
del fianco con montaggio in battente