


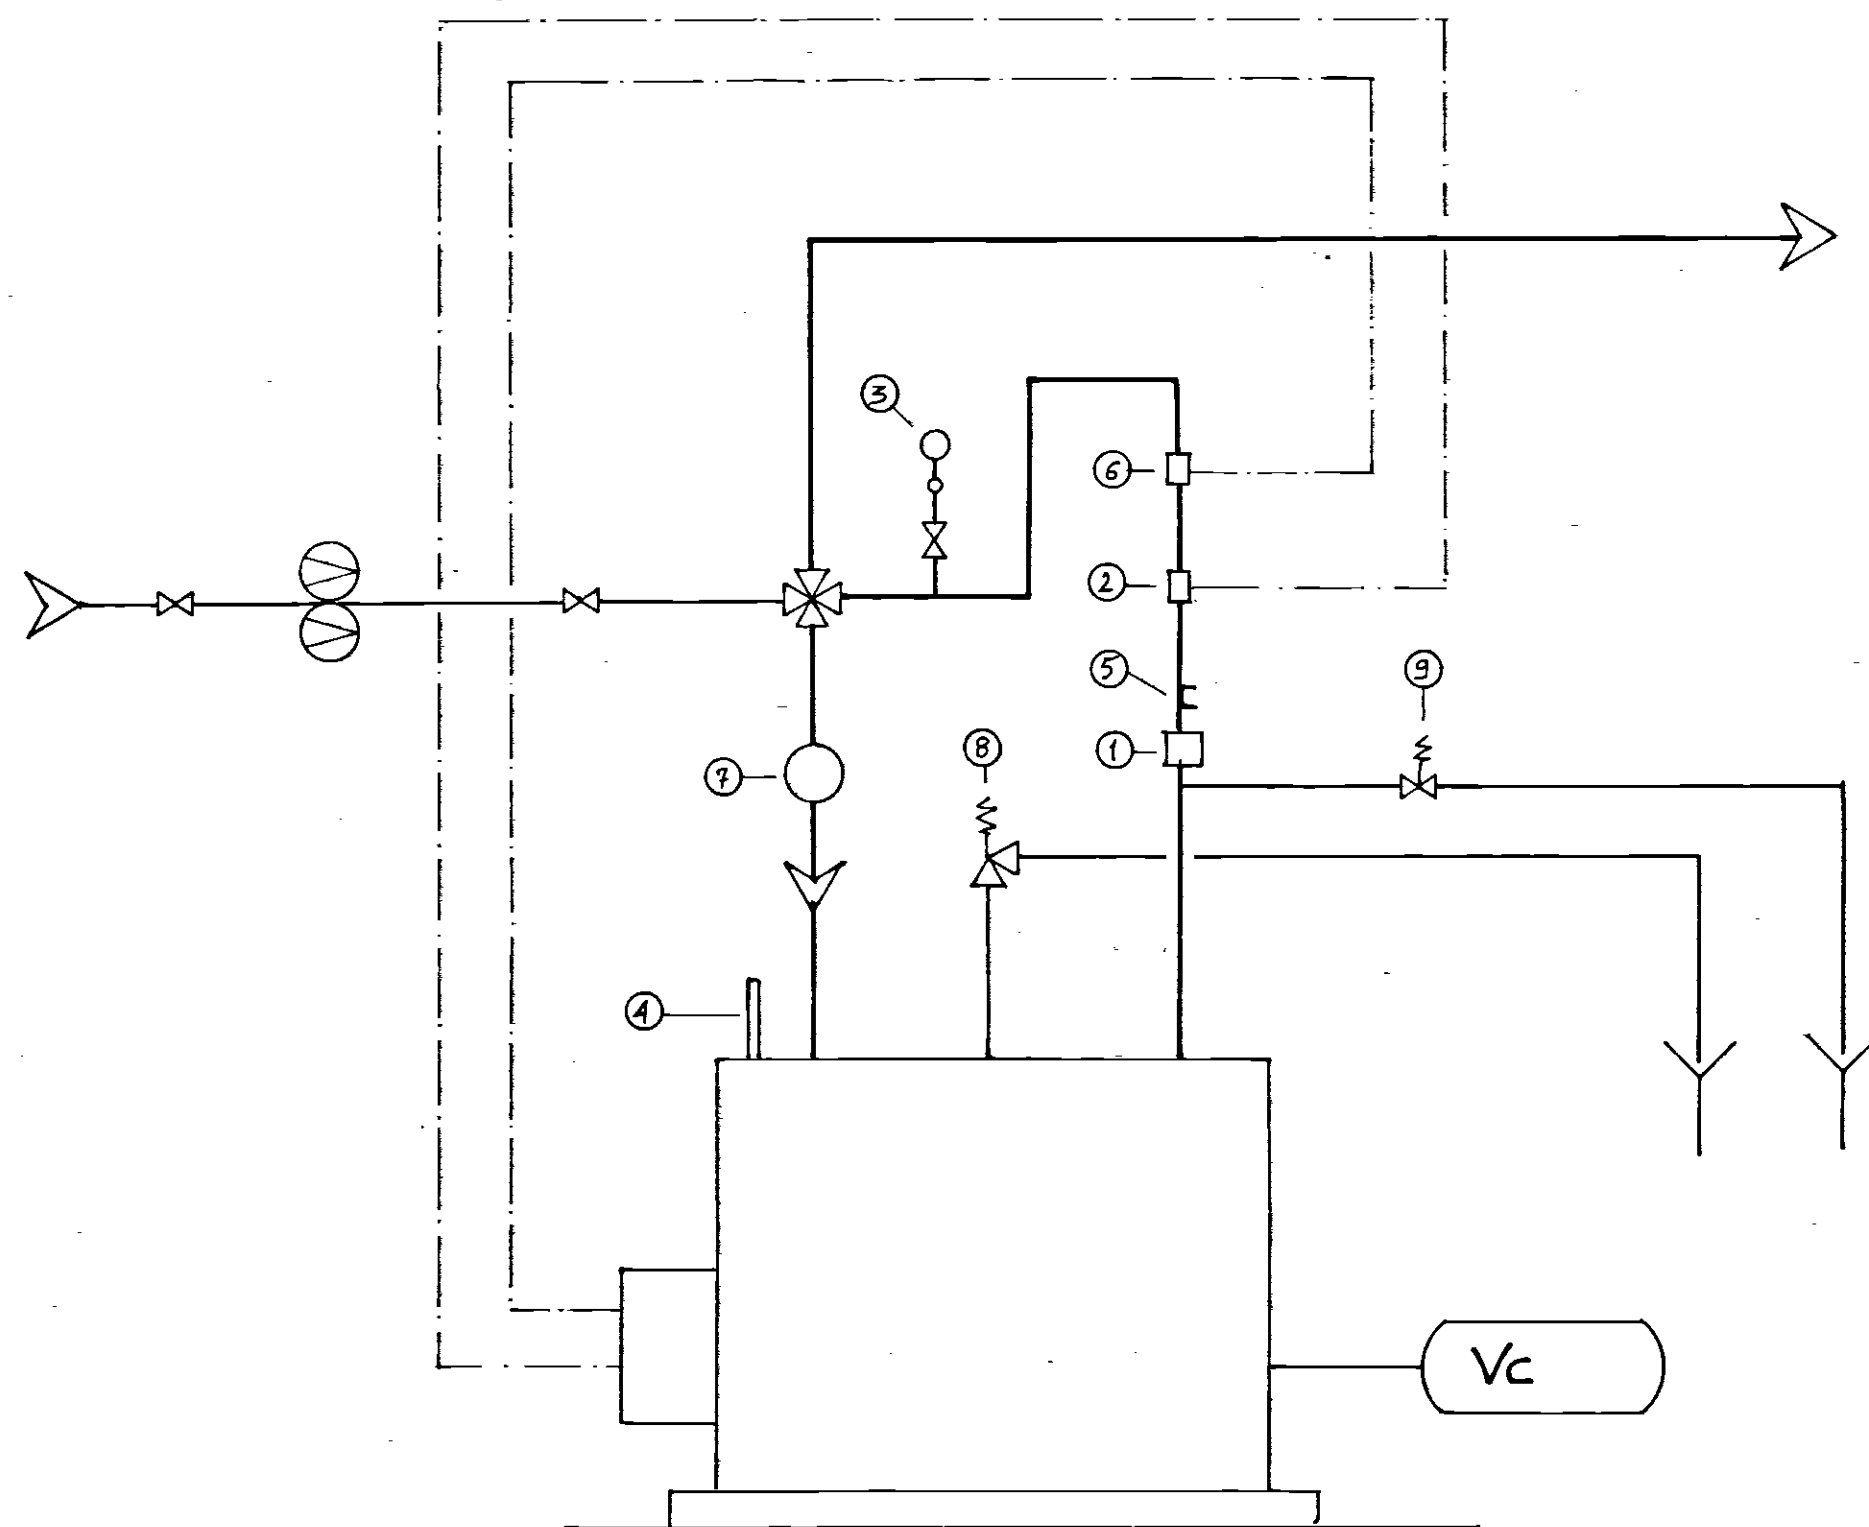

LEGENDA

- 1) Interruttore termico automatico di blocco
- 2) " " " " di regolazione
- 3) Manometro con presa di pressione intercambiabile
- 4) Termometro
- 5) Pozzetto per il controllo della temperatura
- 6) Pressostato
- 7) Flussostato
- 8) Valvola di sicurezza
- 9) Valvola di scarico termico

— Tubazione di ritorno
 — Tubazione di mandata



ING. C. MILLARDI STUDIO DI INGEGNERIA via de flagilla n° 28 brindisi tel. 29830		committente I.A.C.P di BRINDISI	
Protoc. n° 00309	SCHEMA DI IMPIANTO TERMICO ASSERVITO ALLA PALAZZINA 'A' (EX PIAZZA TIZIANO)	scala	
disegno n° 1		data 3-6-82	
sostituisce il		dis. M. Gasdalone	
sostituito dal		ver	