CASE PER LAVORATORI IN LATIANO CANT. 1273

PLANIMETRIA OPERE DI RIPRISTINO E SISTEMAZIONE ESTERNE

SCALA 1:100

N.B. - Le lunghezze segnate tra i pozzetti sono da telaio a telaio e sono ~~maggiorate~~ considerate tali anche per il computo dei tubi.
- Le h dei pozzetti sono comprese da sopra alla platea fino sopra al chiusino.

pozzetto 0,70×0,70 = n° 10 di tipo 101
0,45×0,45 n° 2

pozzetti ispezione fatti ex novo n° 10 da contabilizzare con cls a 300 e ferro.

LEGENDA
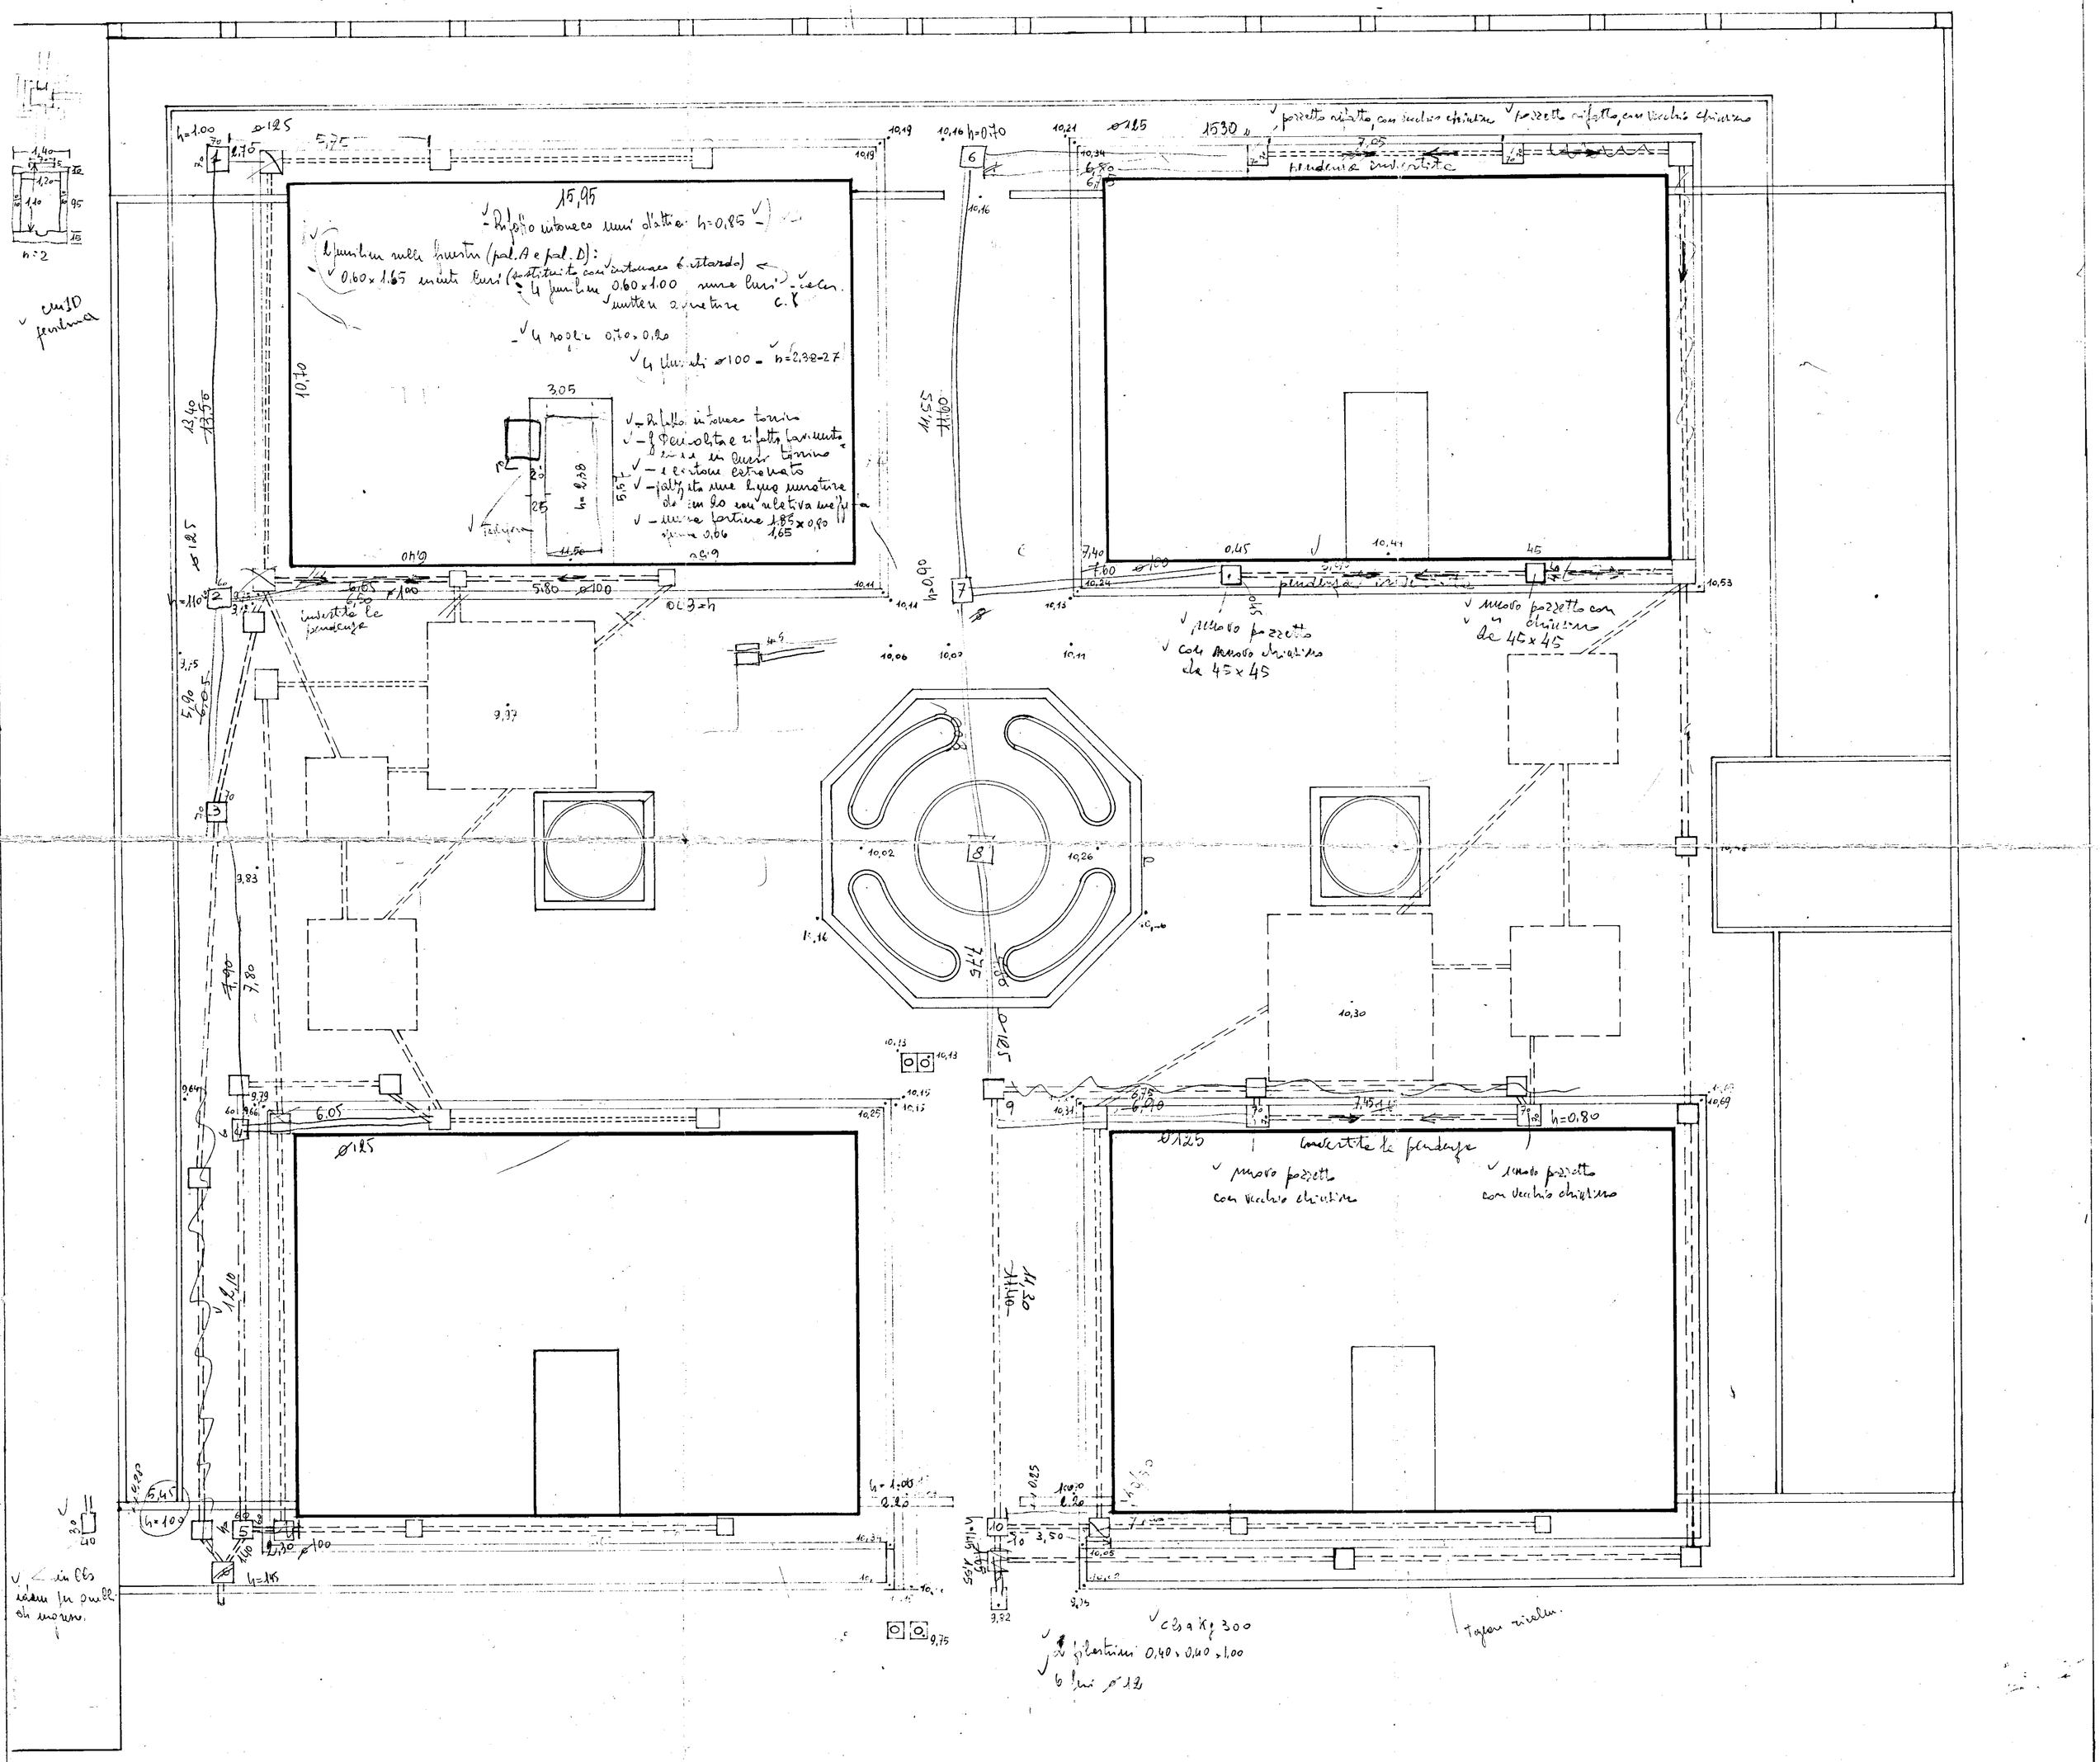
- CORDONI ESISTENTI
- " DA SVELLERE
- " NUOVI DA SISTEMARE
- CORDONCINI NUOVI DA SISTEMARE
- FOGNATURA ESISTENTE
- " DA ESCLUDERE
- NUOVA FOGNATURA DA FARE
- 0,00 QUOTE ATTUALI DEL TERRENO E DEI MARCIAPIEDI
- 0,00 " DI PROGETTO DELLA PAVIMENTAZIONE INTERNA
- MURI DI CINTA DA DEMOLIRE
- " " " " COSTRUIRE