



P	F	C.E.P.	BRINDISI
RAPP. 1:10		QUARTIERE COORDINATO RIONE "PARADISO"	
		PARTICOLARI COMIGNOLI	

Approvato
[Signature]


PROGETTISTI
 PROF. ARCH. MARIO DE RENZI - CAPOGRUPPO
 DOTT. ARCH. ROBERTO NICOLINI
 DOTT. ARCH. RAFFAELE CONTIGIANI
 DOTT. ARCH. MARINO LOMBARDI
 DOTT. ARCH. ANTONIO DE SANDO
 DOTT. ARCH. GIUSEPPE CAMPOS VENUTI

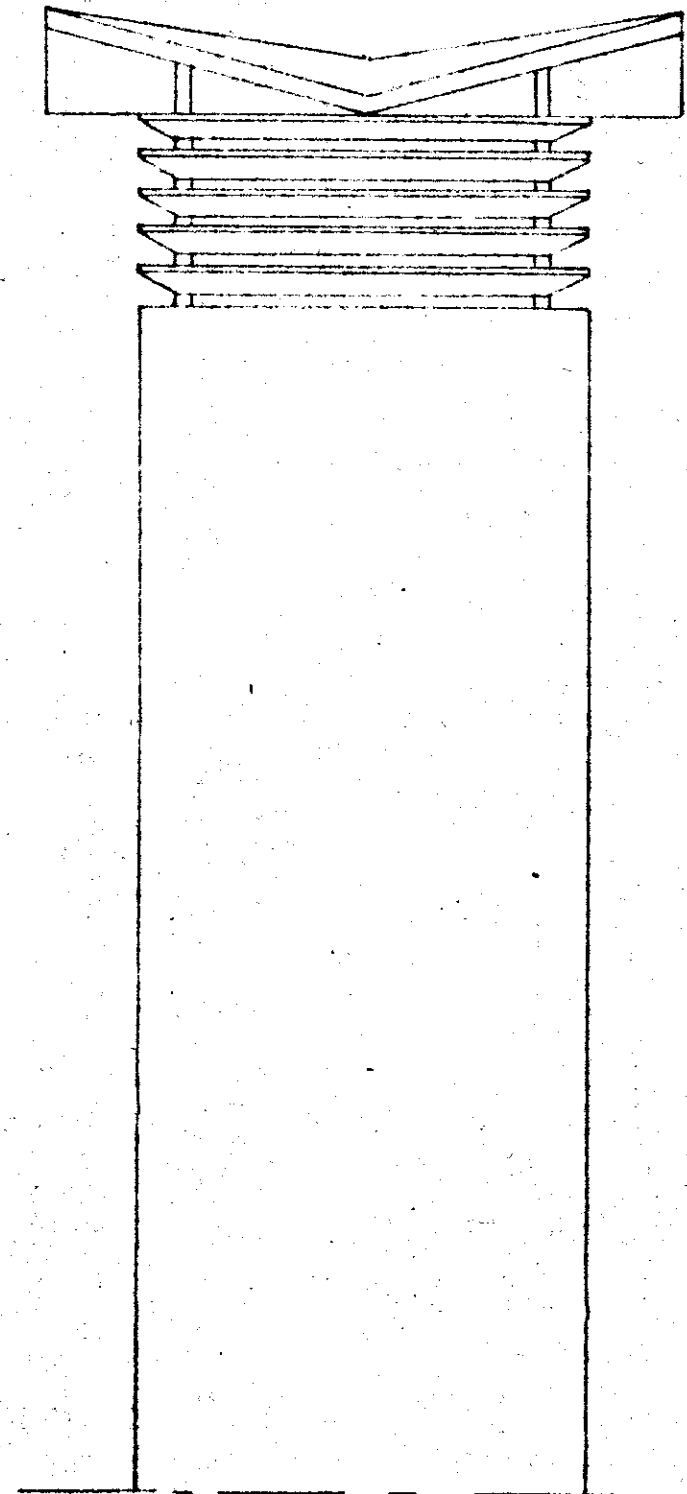


PROSPETTO

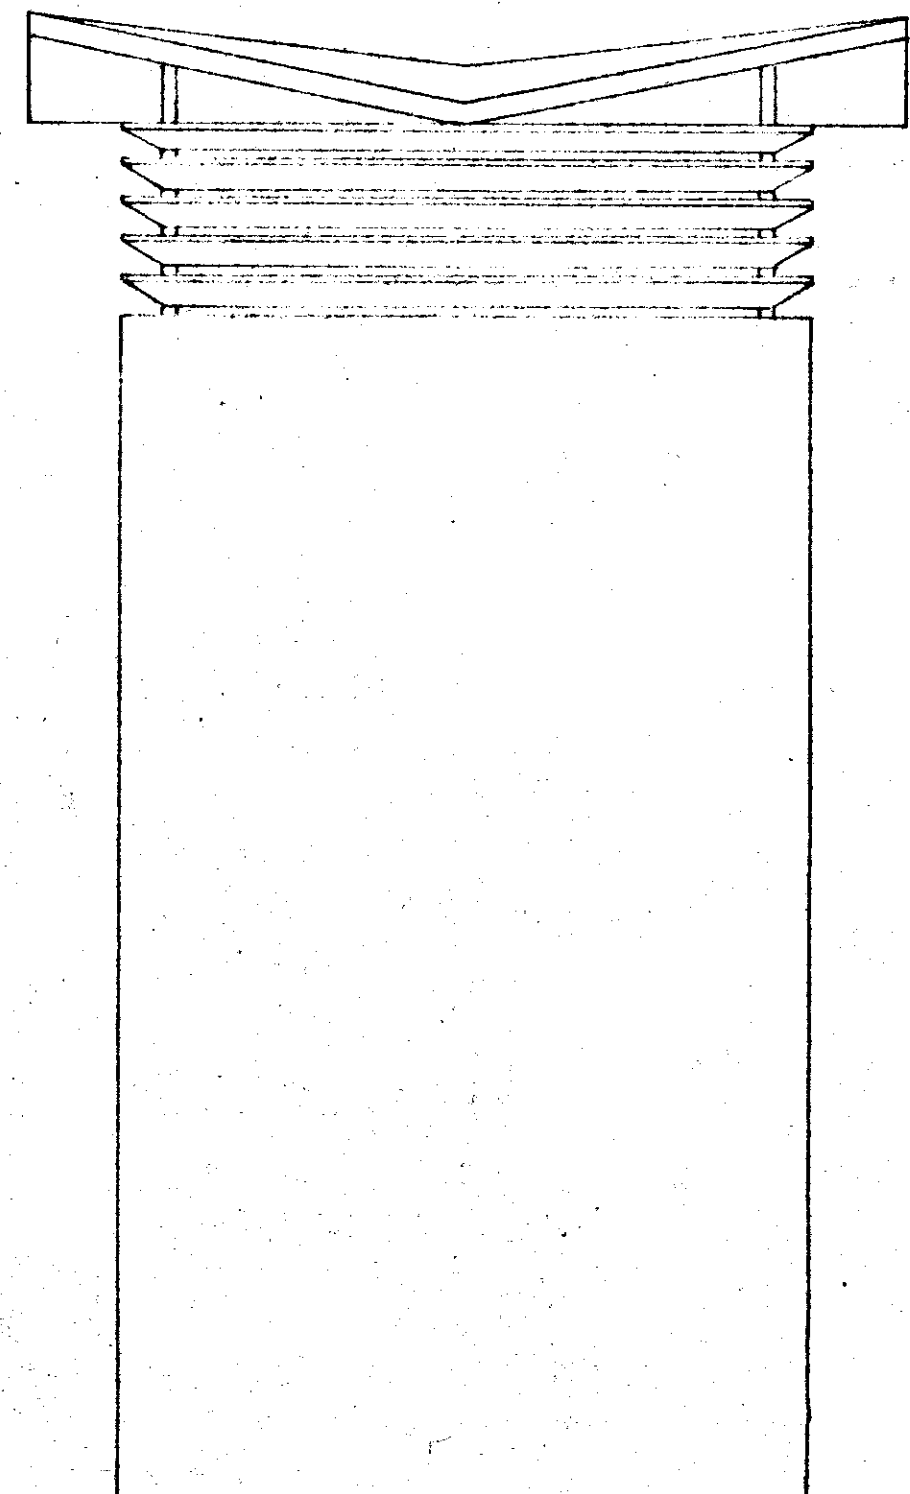


FIANCO

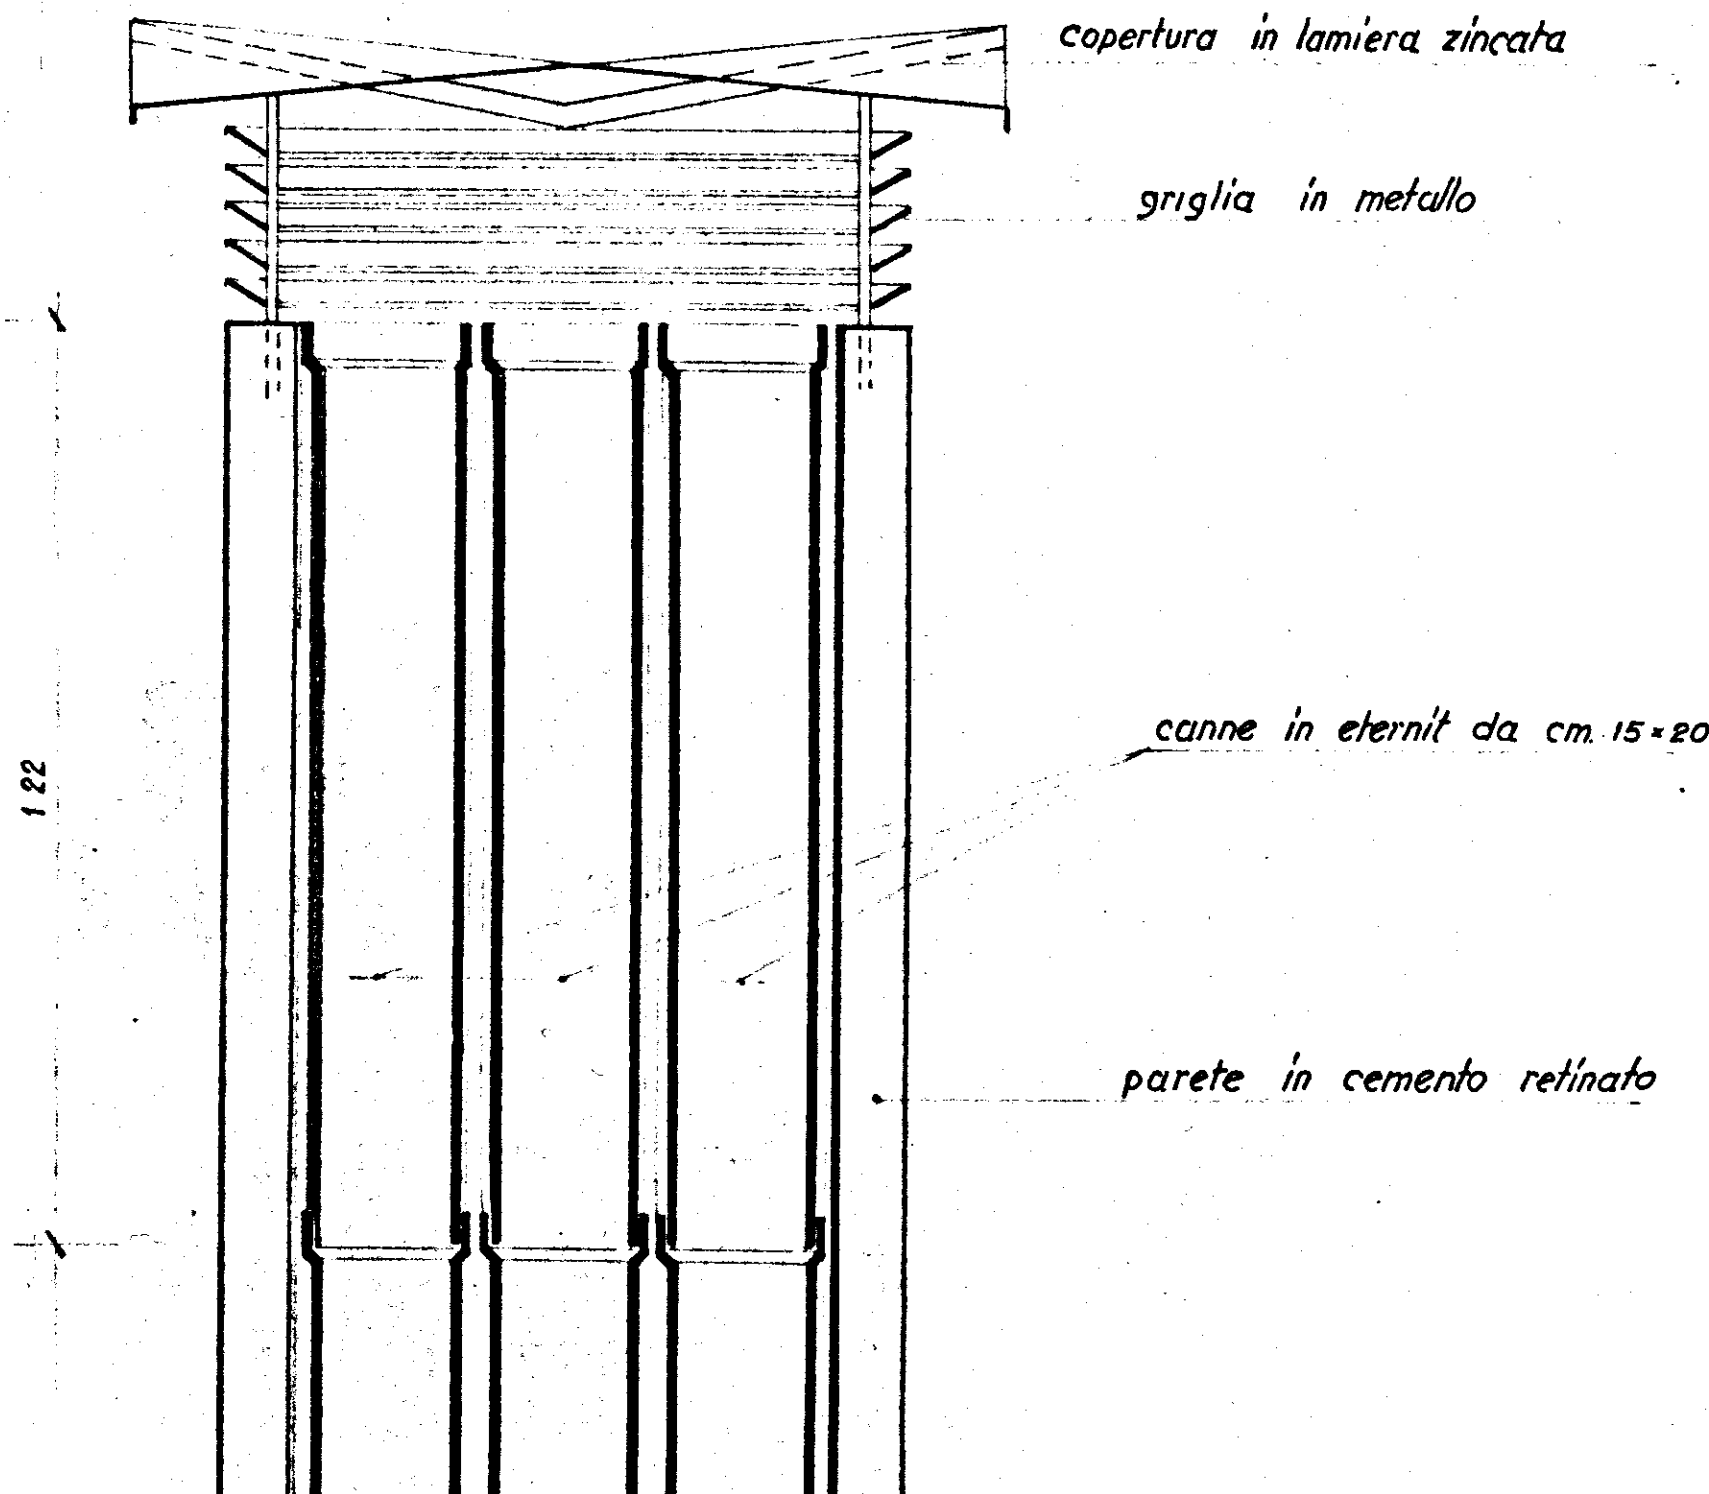

SEZIONE A-B

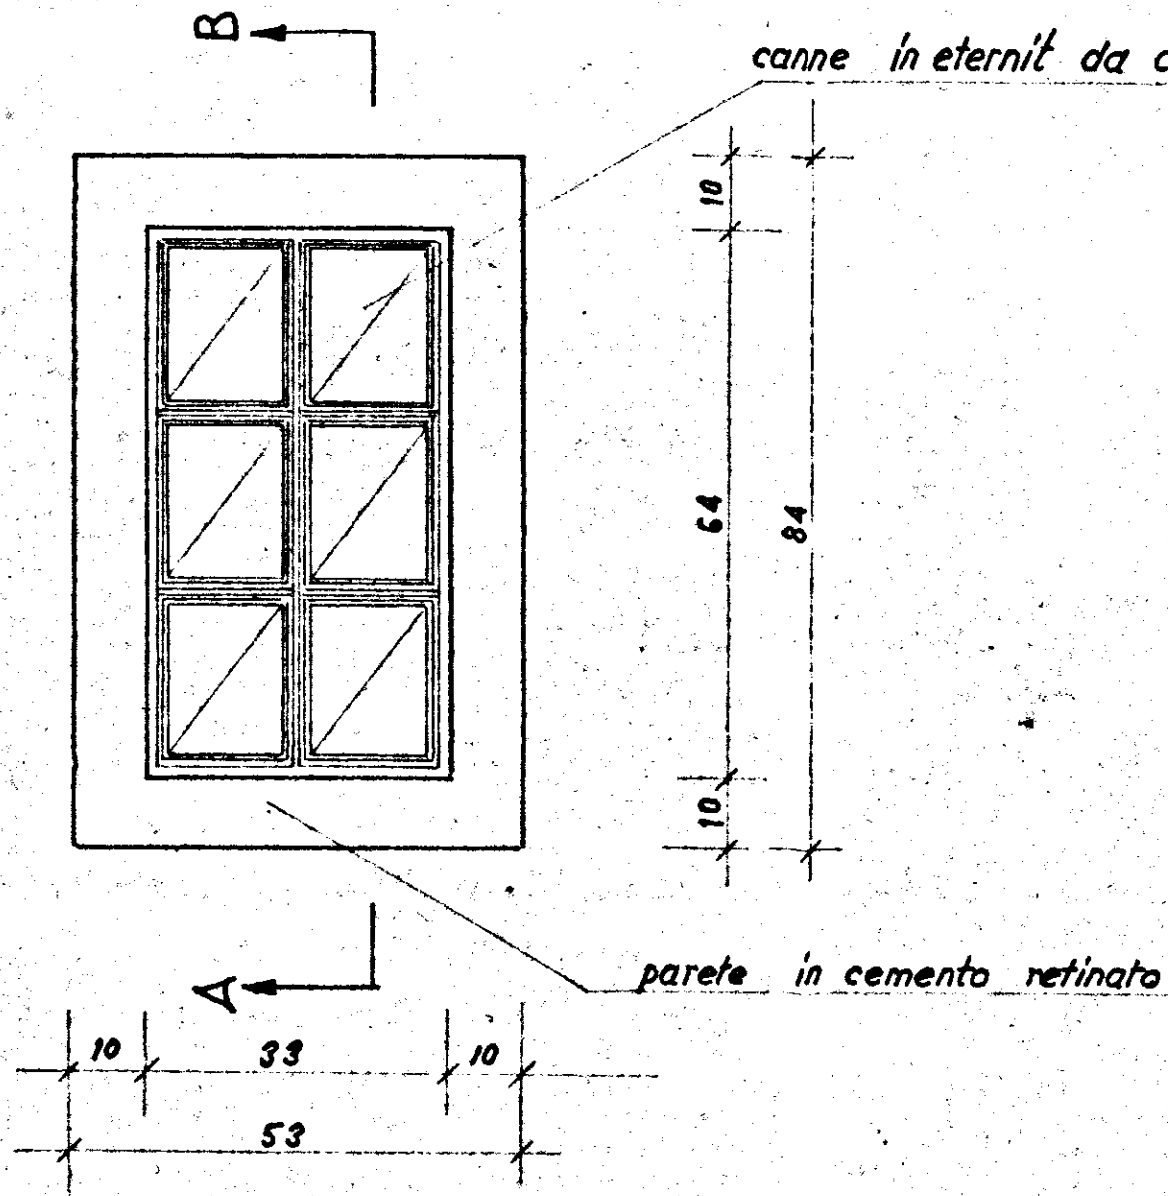

PIANTA

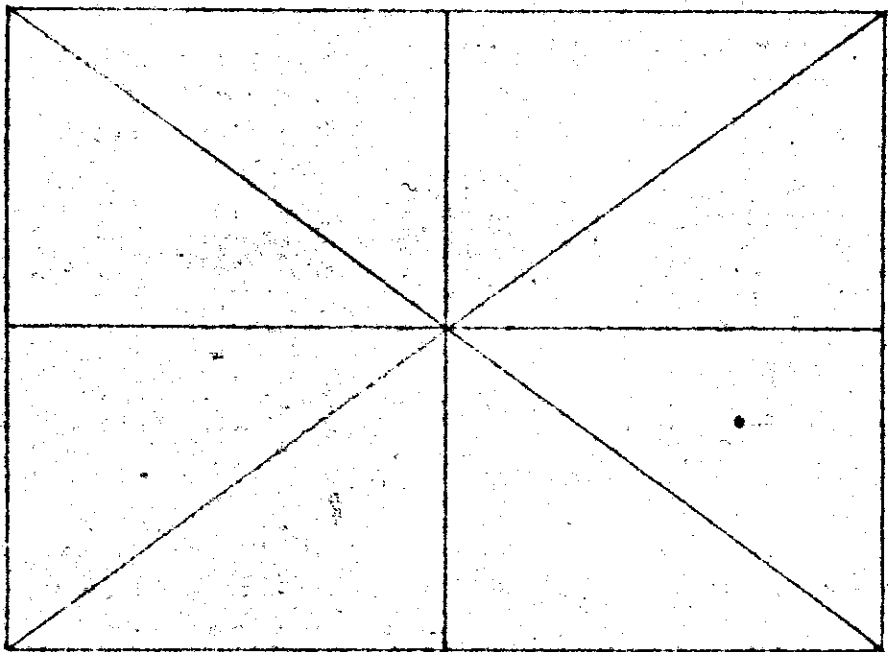

PIANTA DELLA COPERTURA

copertura in lamiera zincata