

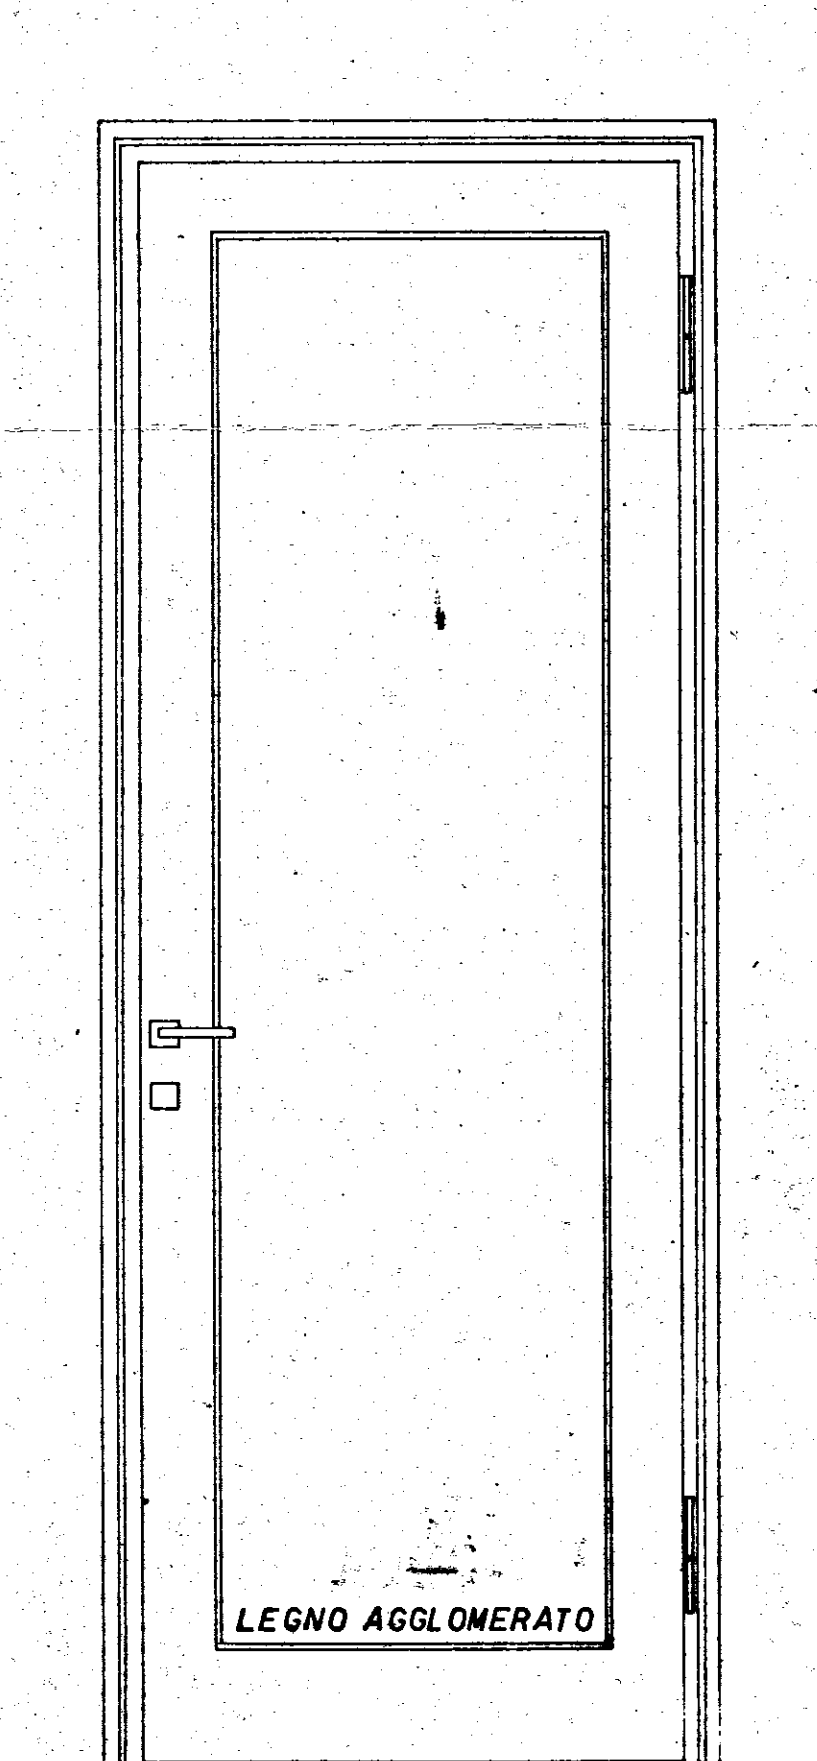


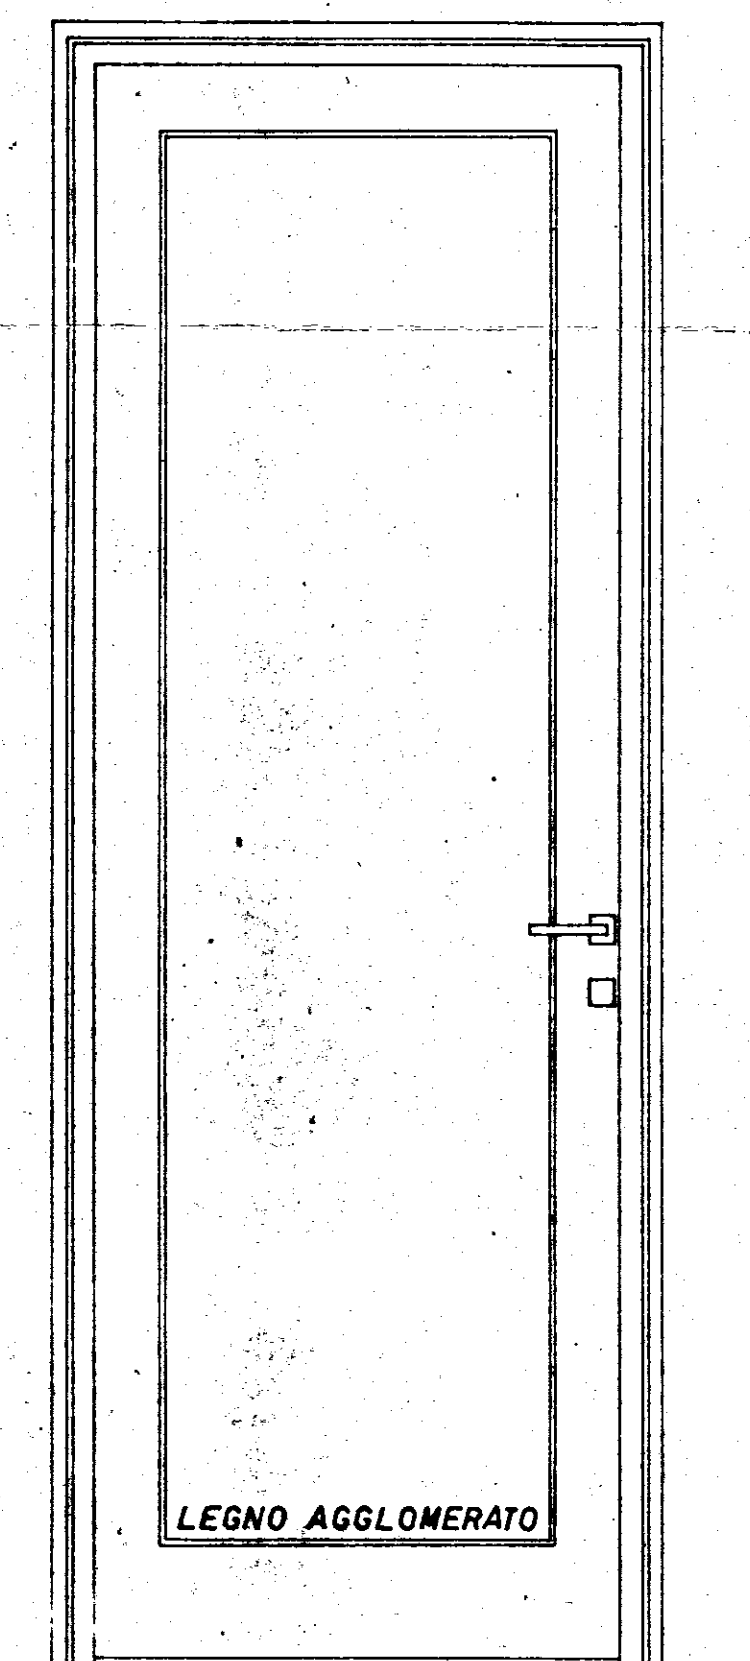


_ PROSPETTO INTERNO _

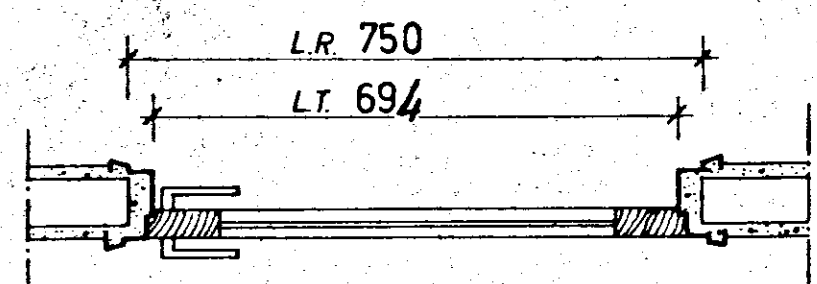


_ PROSPETTO ESTERNO _



PORTA SERVIZI E LAVATOI

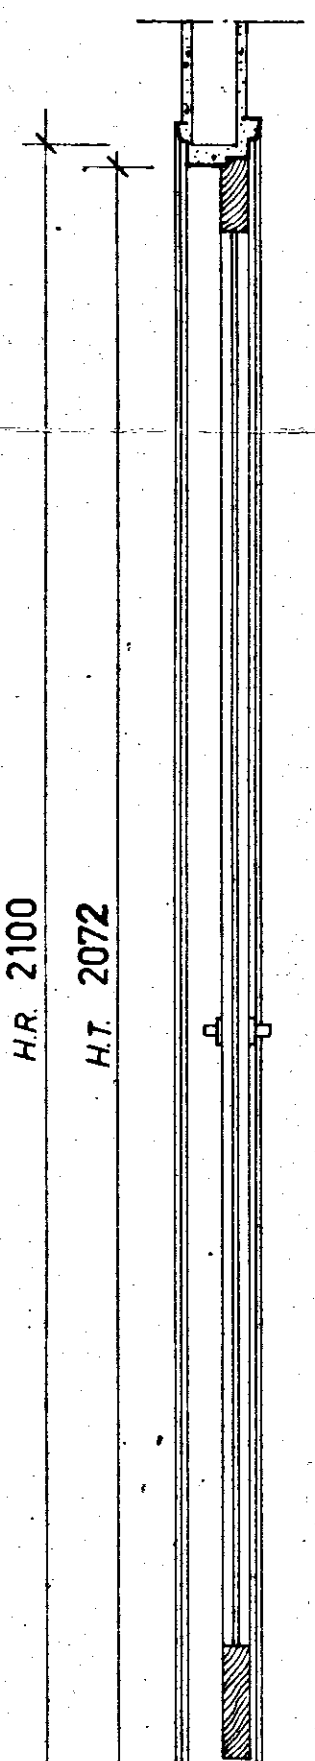

_ SEZIONE _

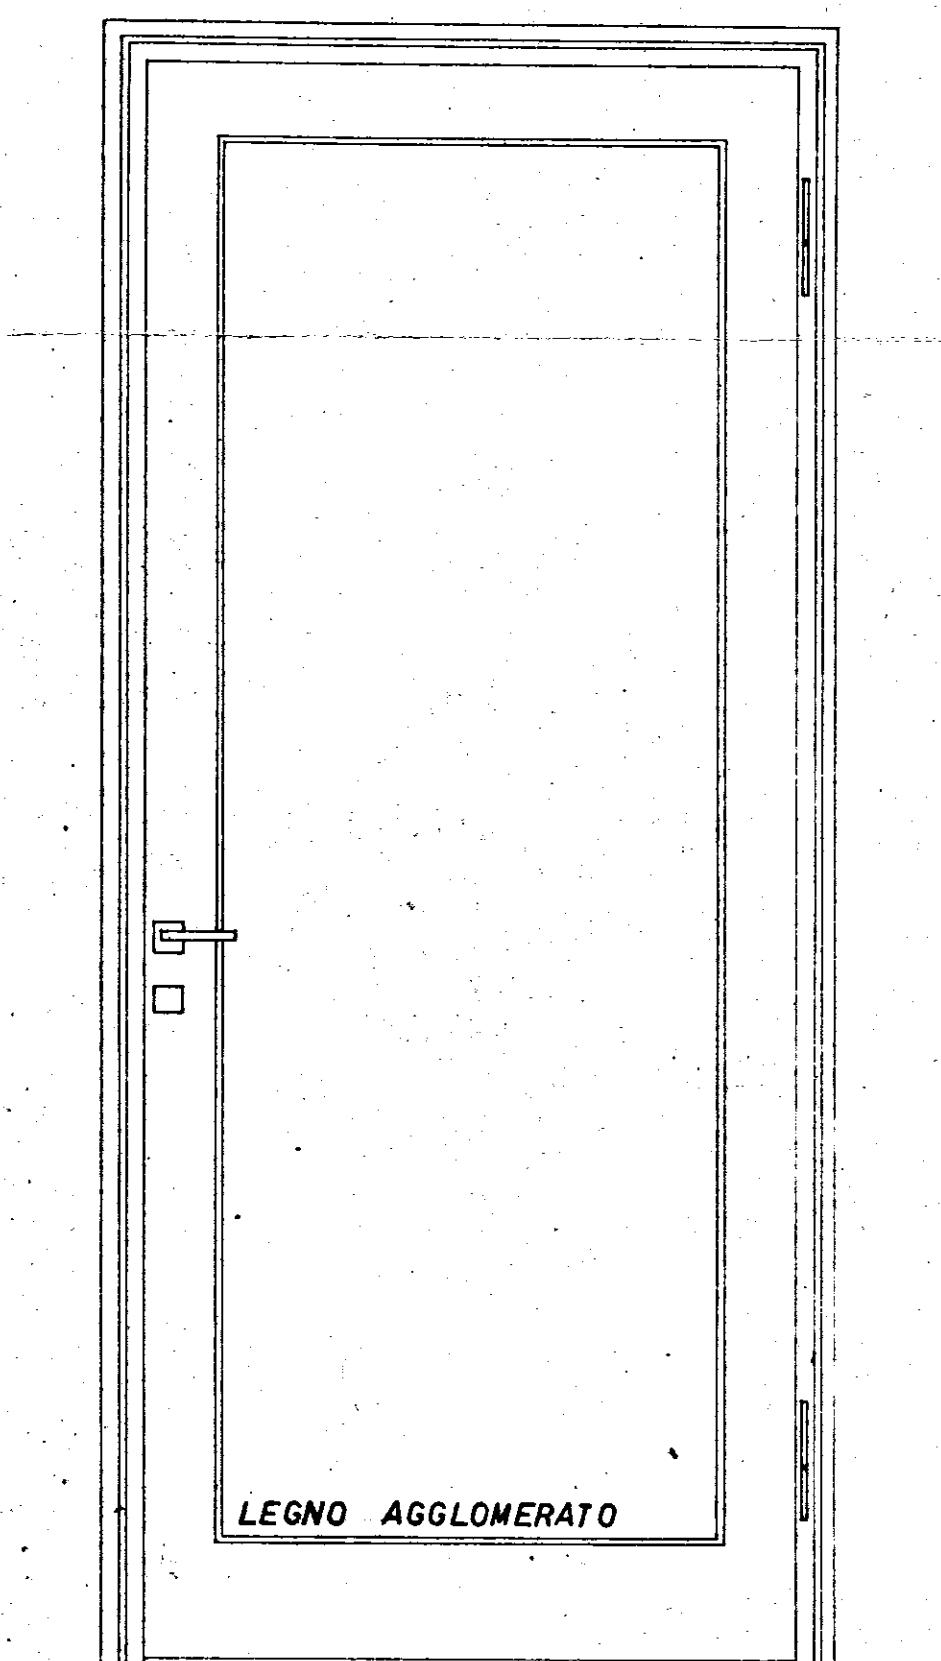


_ PROSPETTO INTERNO _

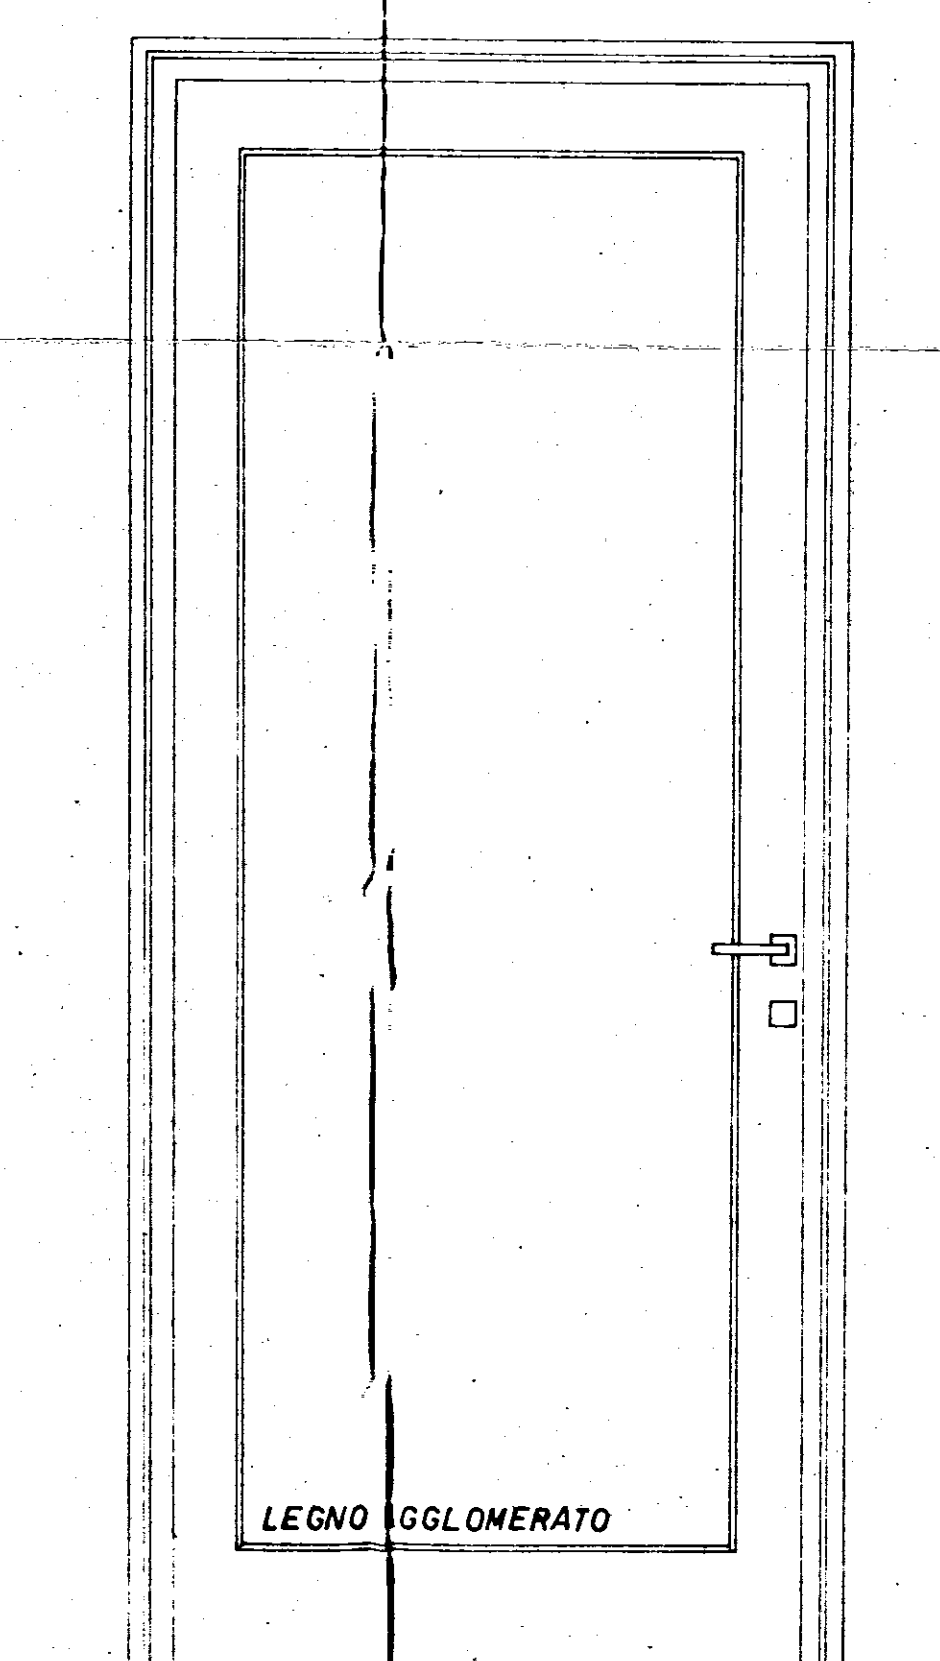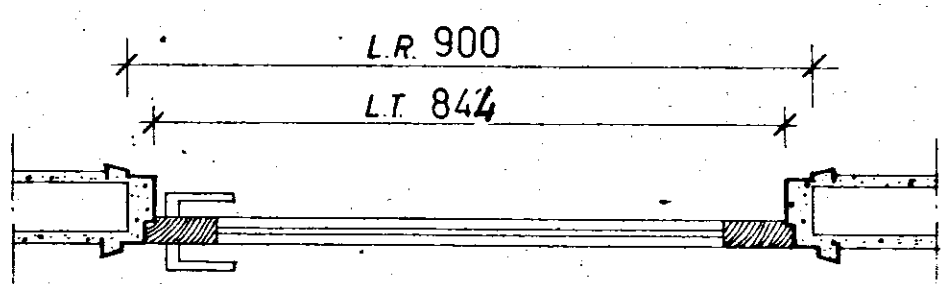


_ PROSPETTO ESTERNO _


PORTA TIPICA

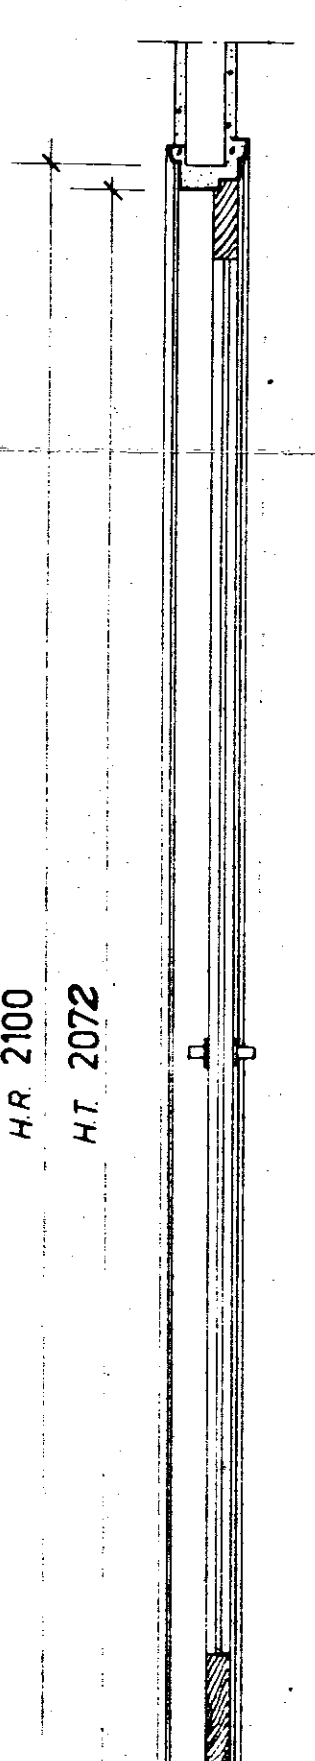

_ SEZIONE _

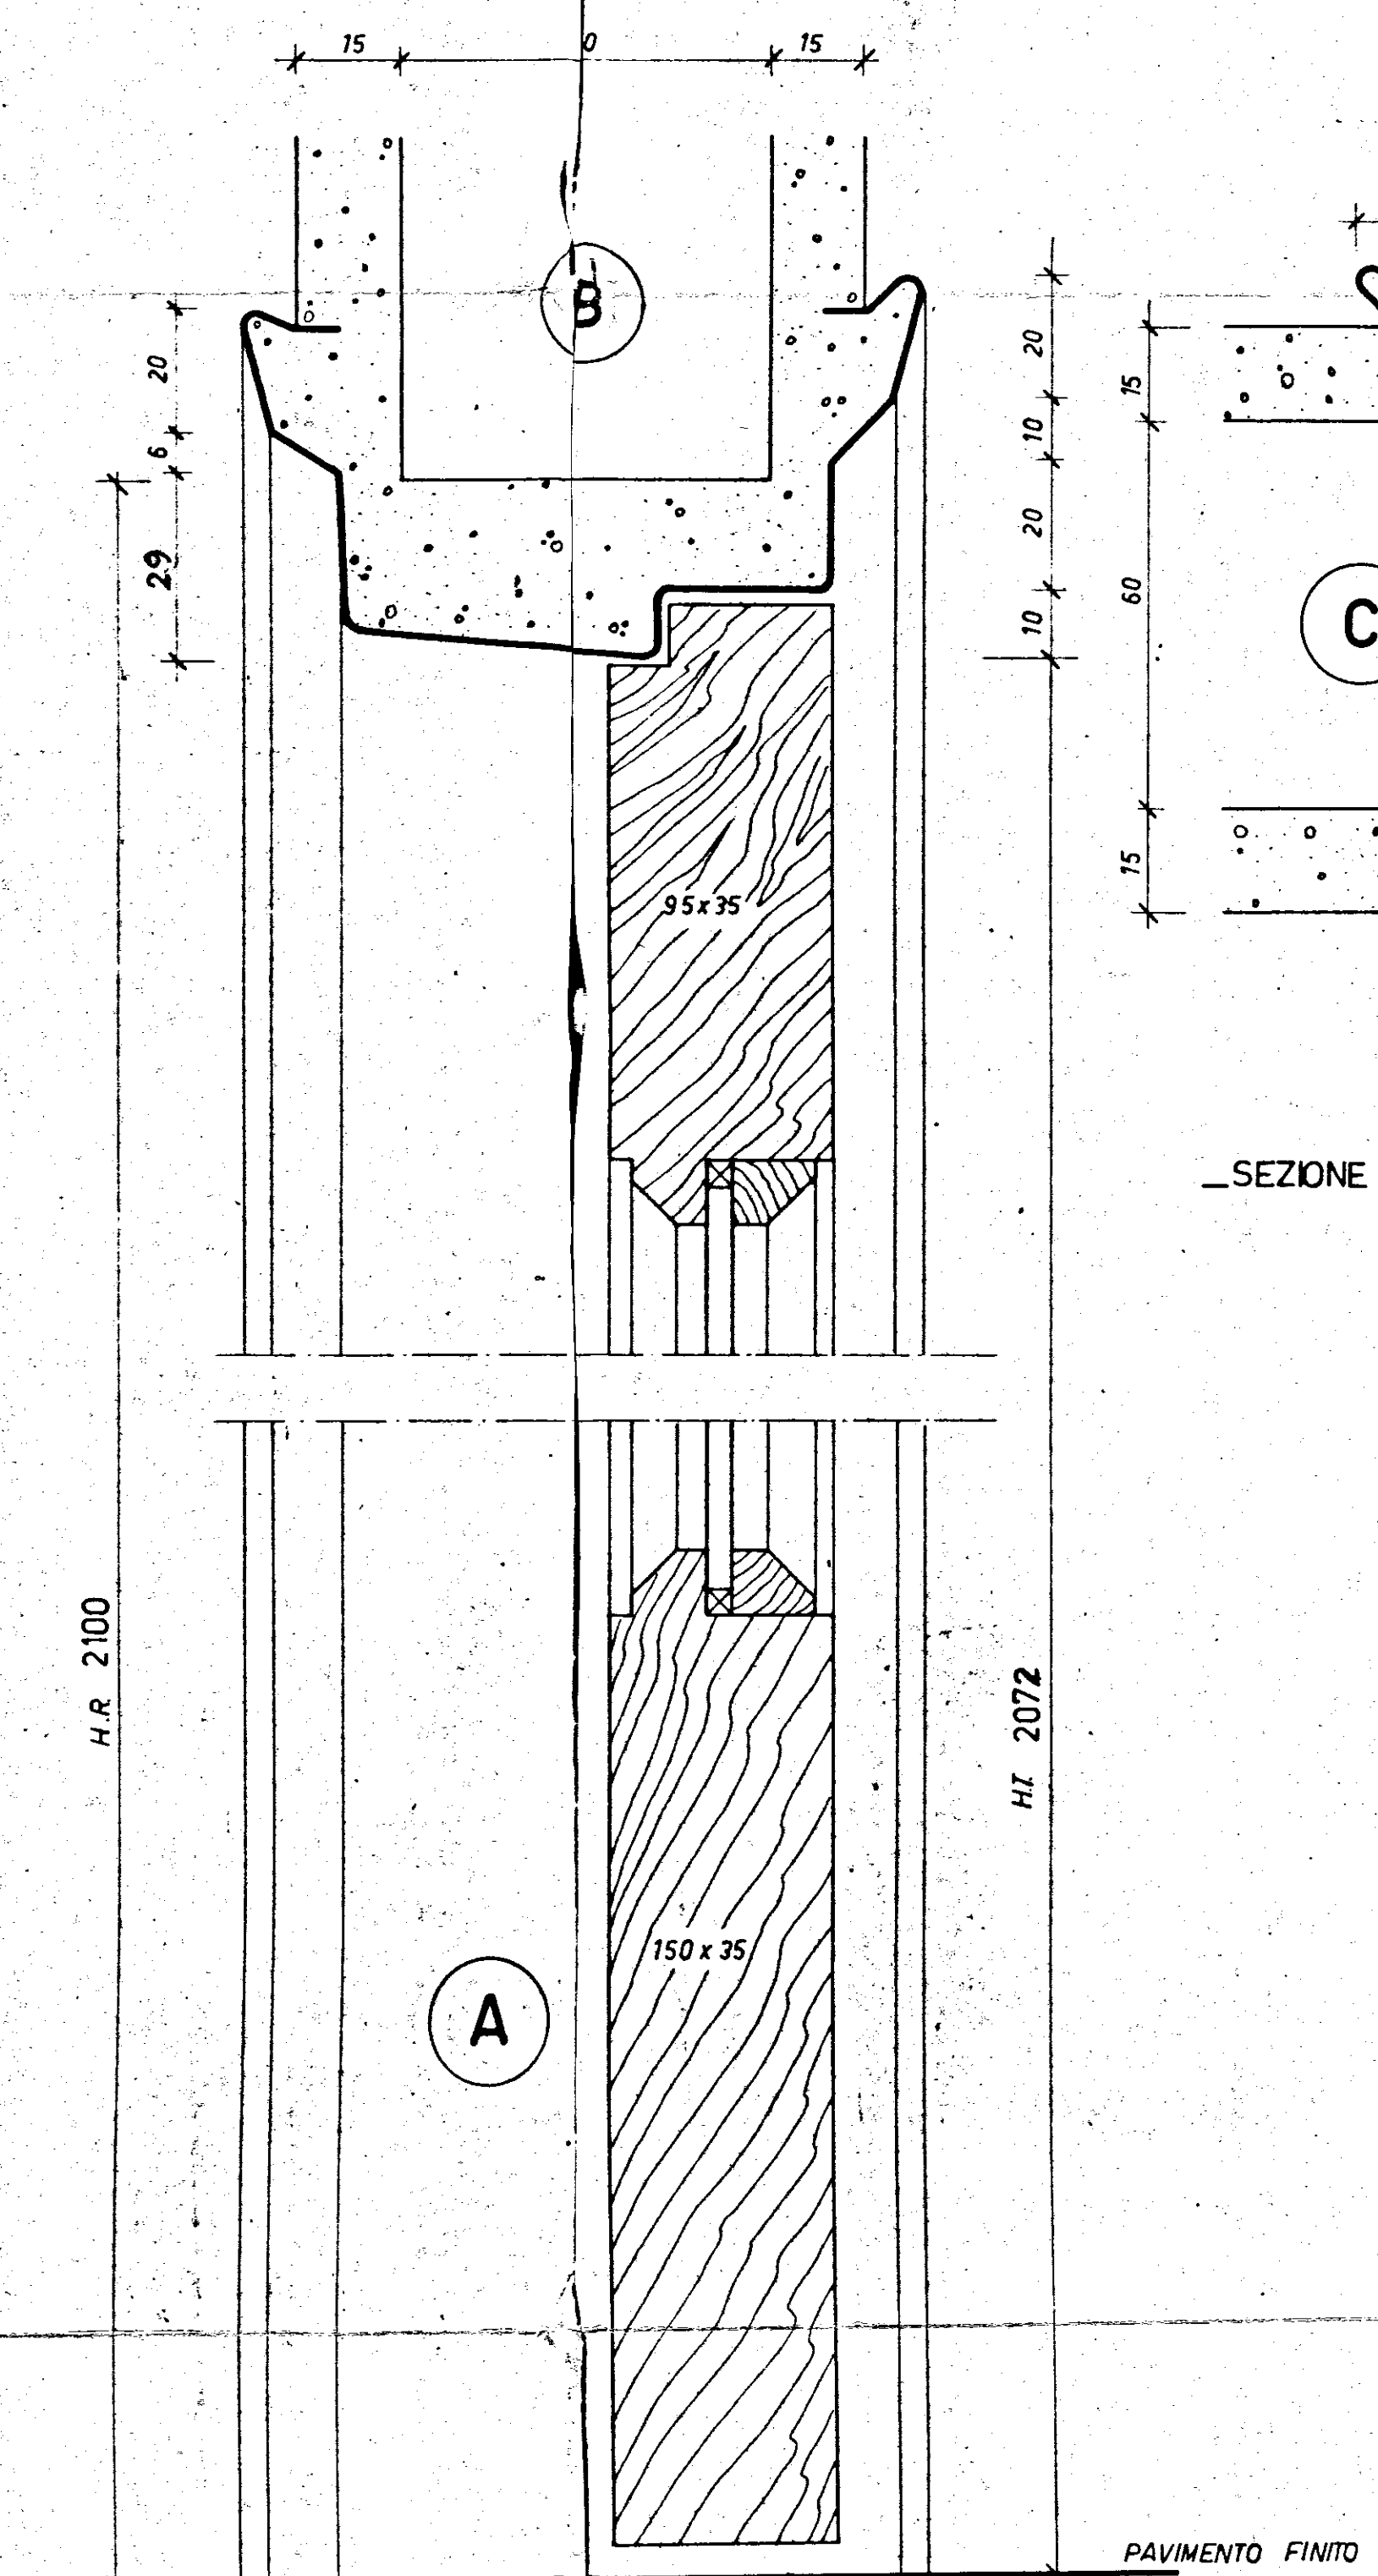


_ SEZIONE VERTICALE _

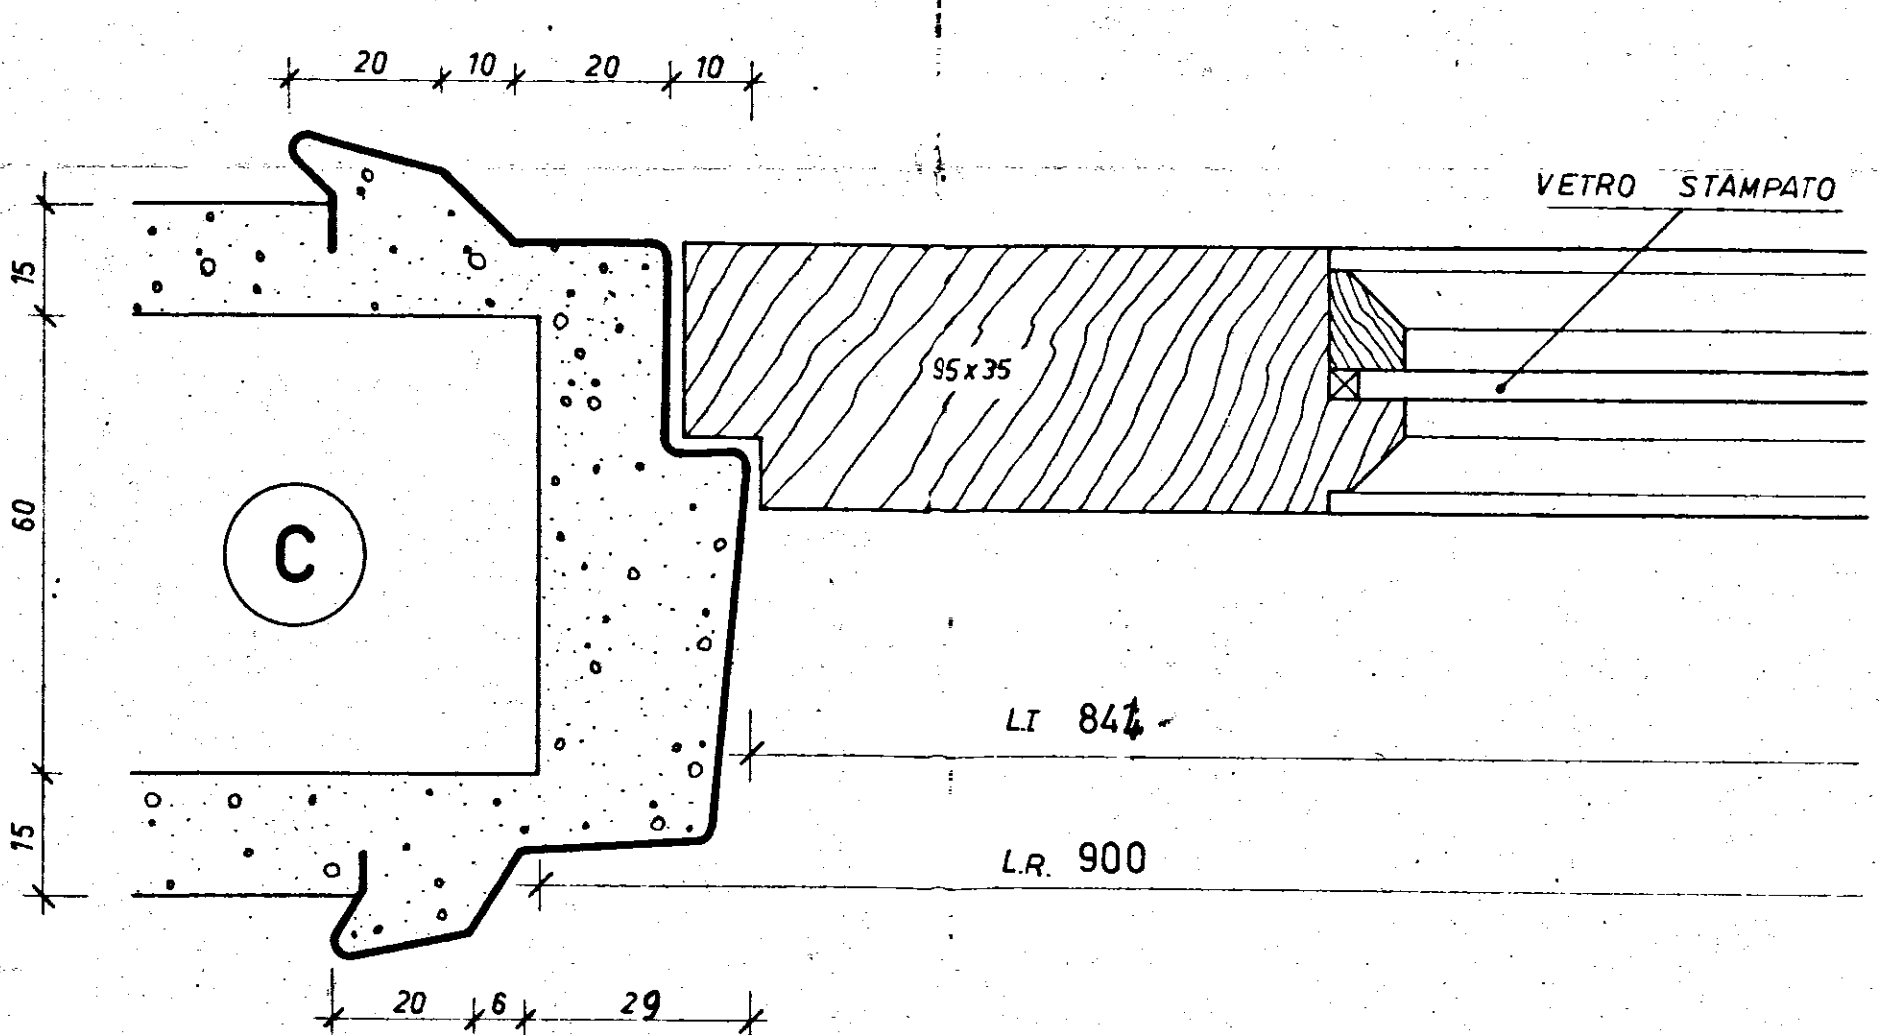


_ SEZIONE ORIZZONTALE _


N.B. TUTTE LE PORTE DELL'AMBIENTE DI SOGGIORNO HANNO VETRO STAMPATO AL POSTO DEL PANNELLO DI LEGNO AGGLOMERATO

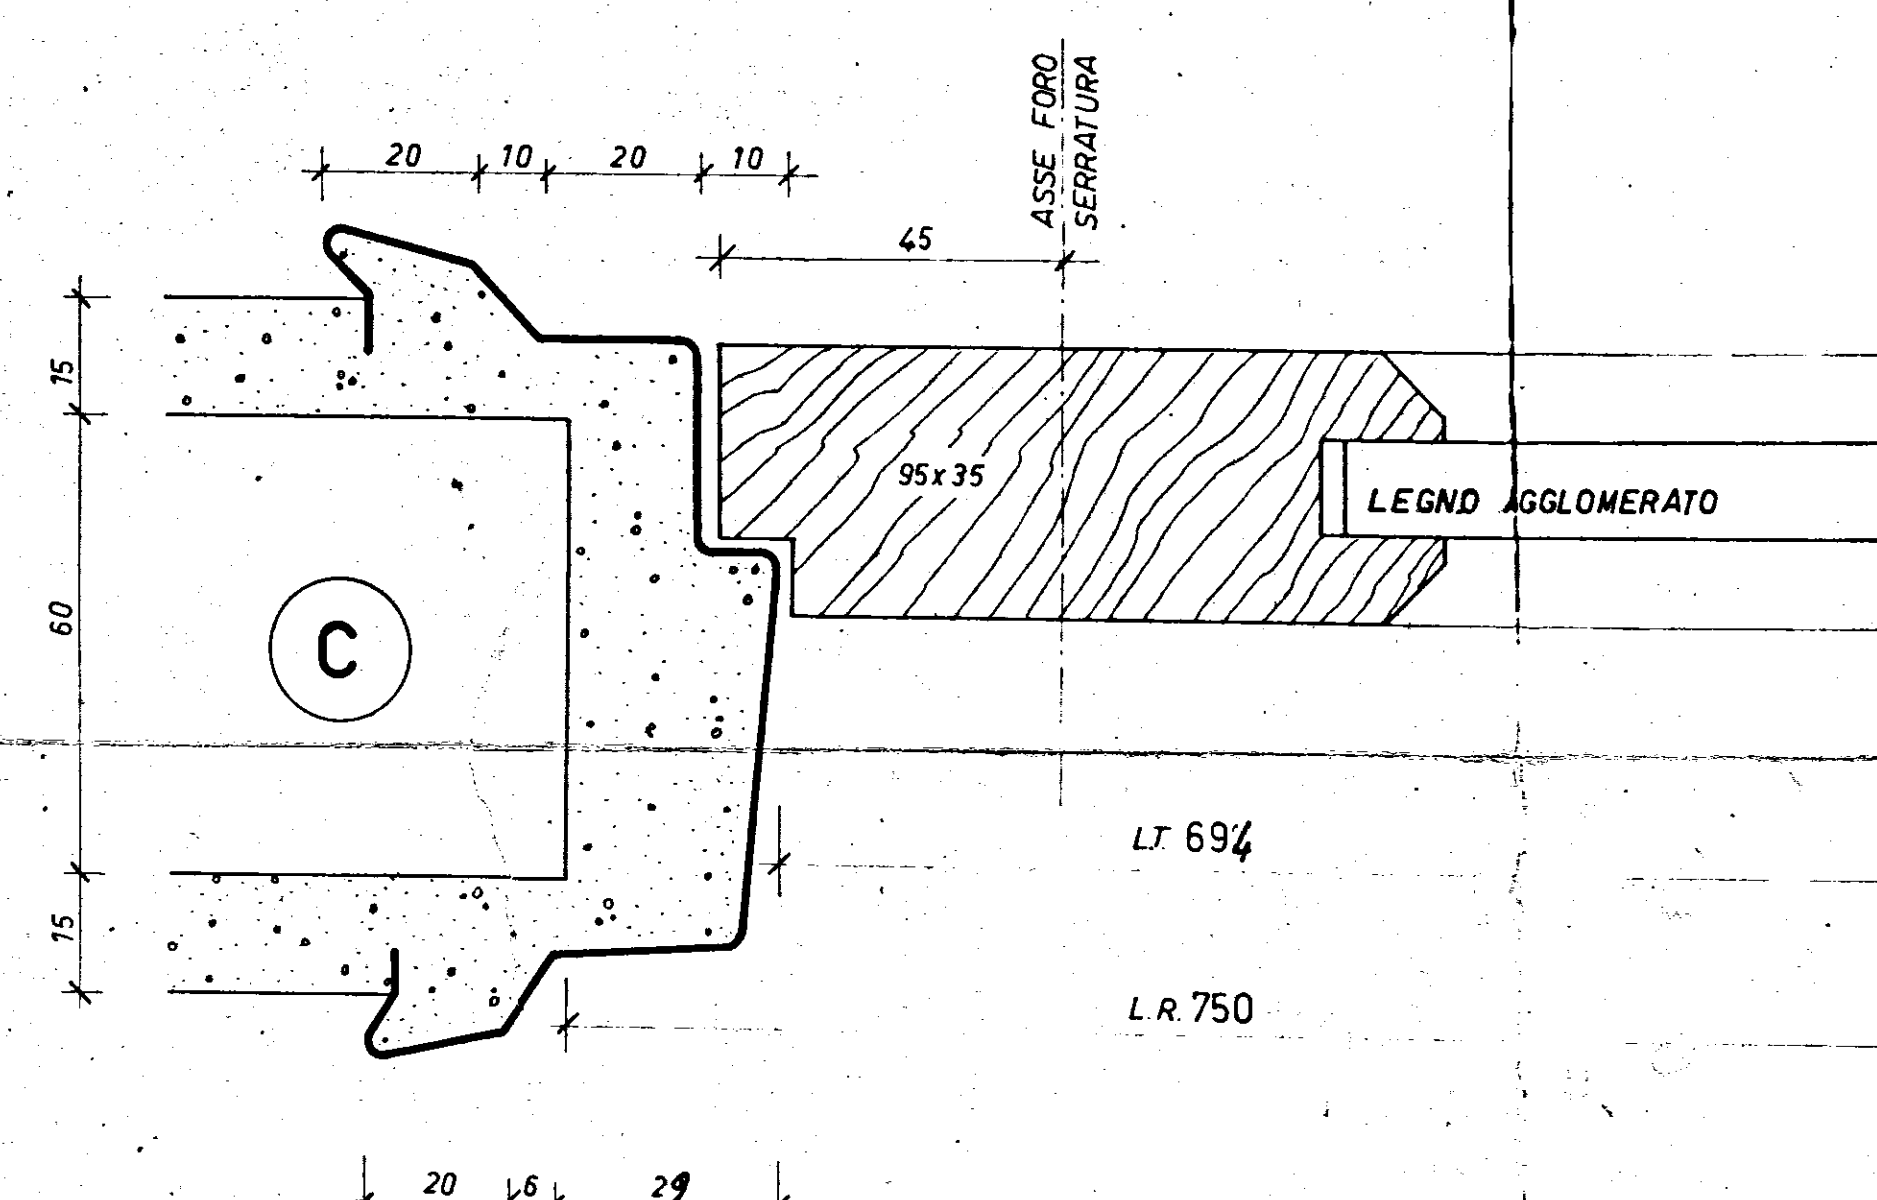

_ SEZIONE ORIZZONTALE _

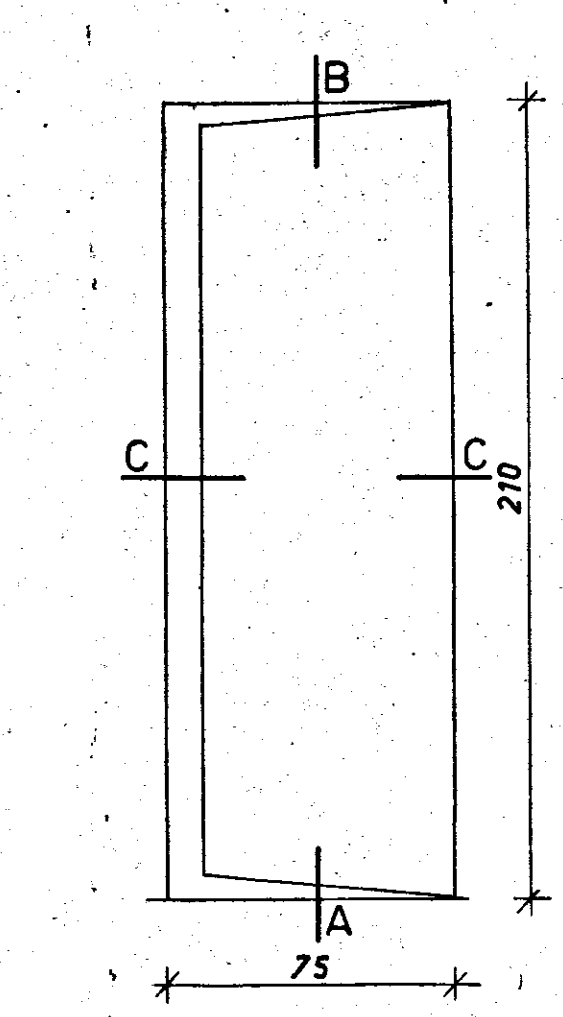

PORTA SERVIZI LAVATOI

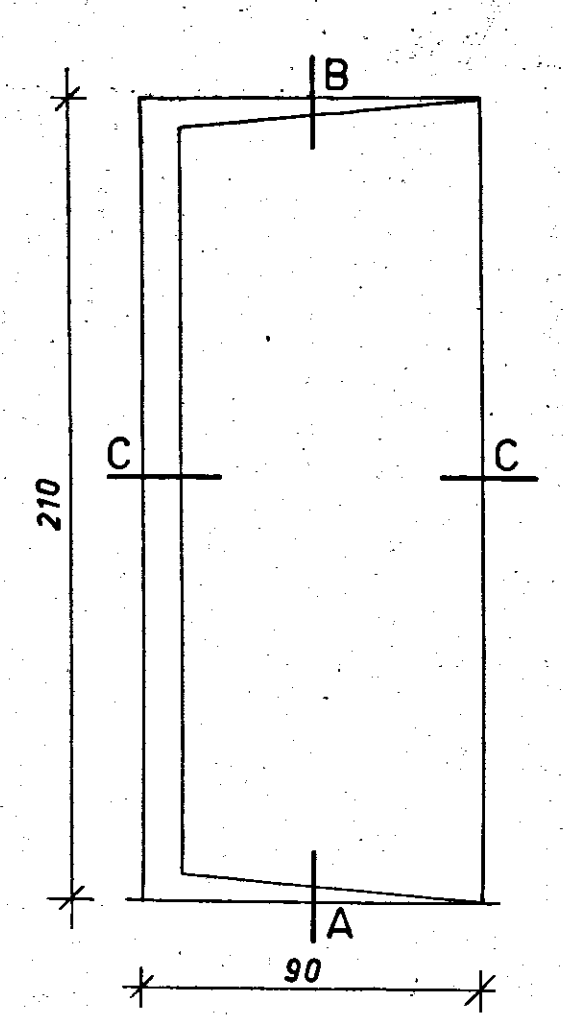

PORTA TIPICA

