


IMPRESA Corrado Geom. Glauco - Corso Roma, 104 - Brindisi -
 IMPIANTO DI RISCALDAMENTO
 Lotto 44 Quartiere S. ELIA
 Committente: I.A.C.P. - Brindisi -
 = PIANTA PORTICATO =

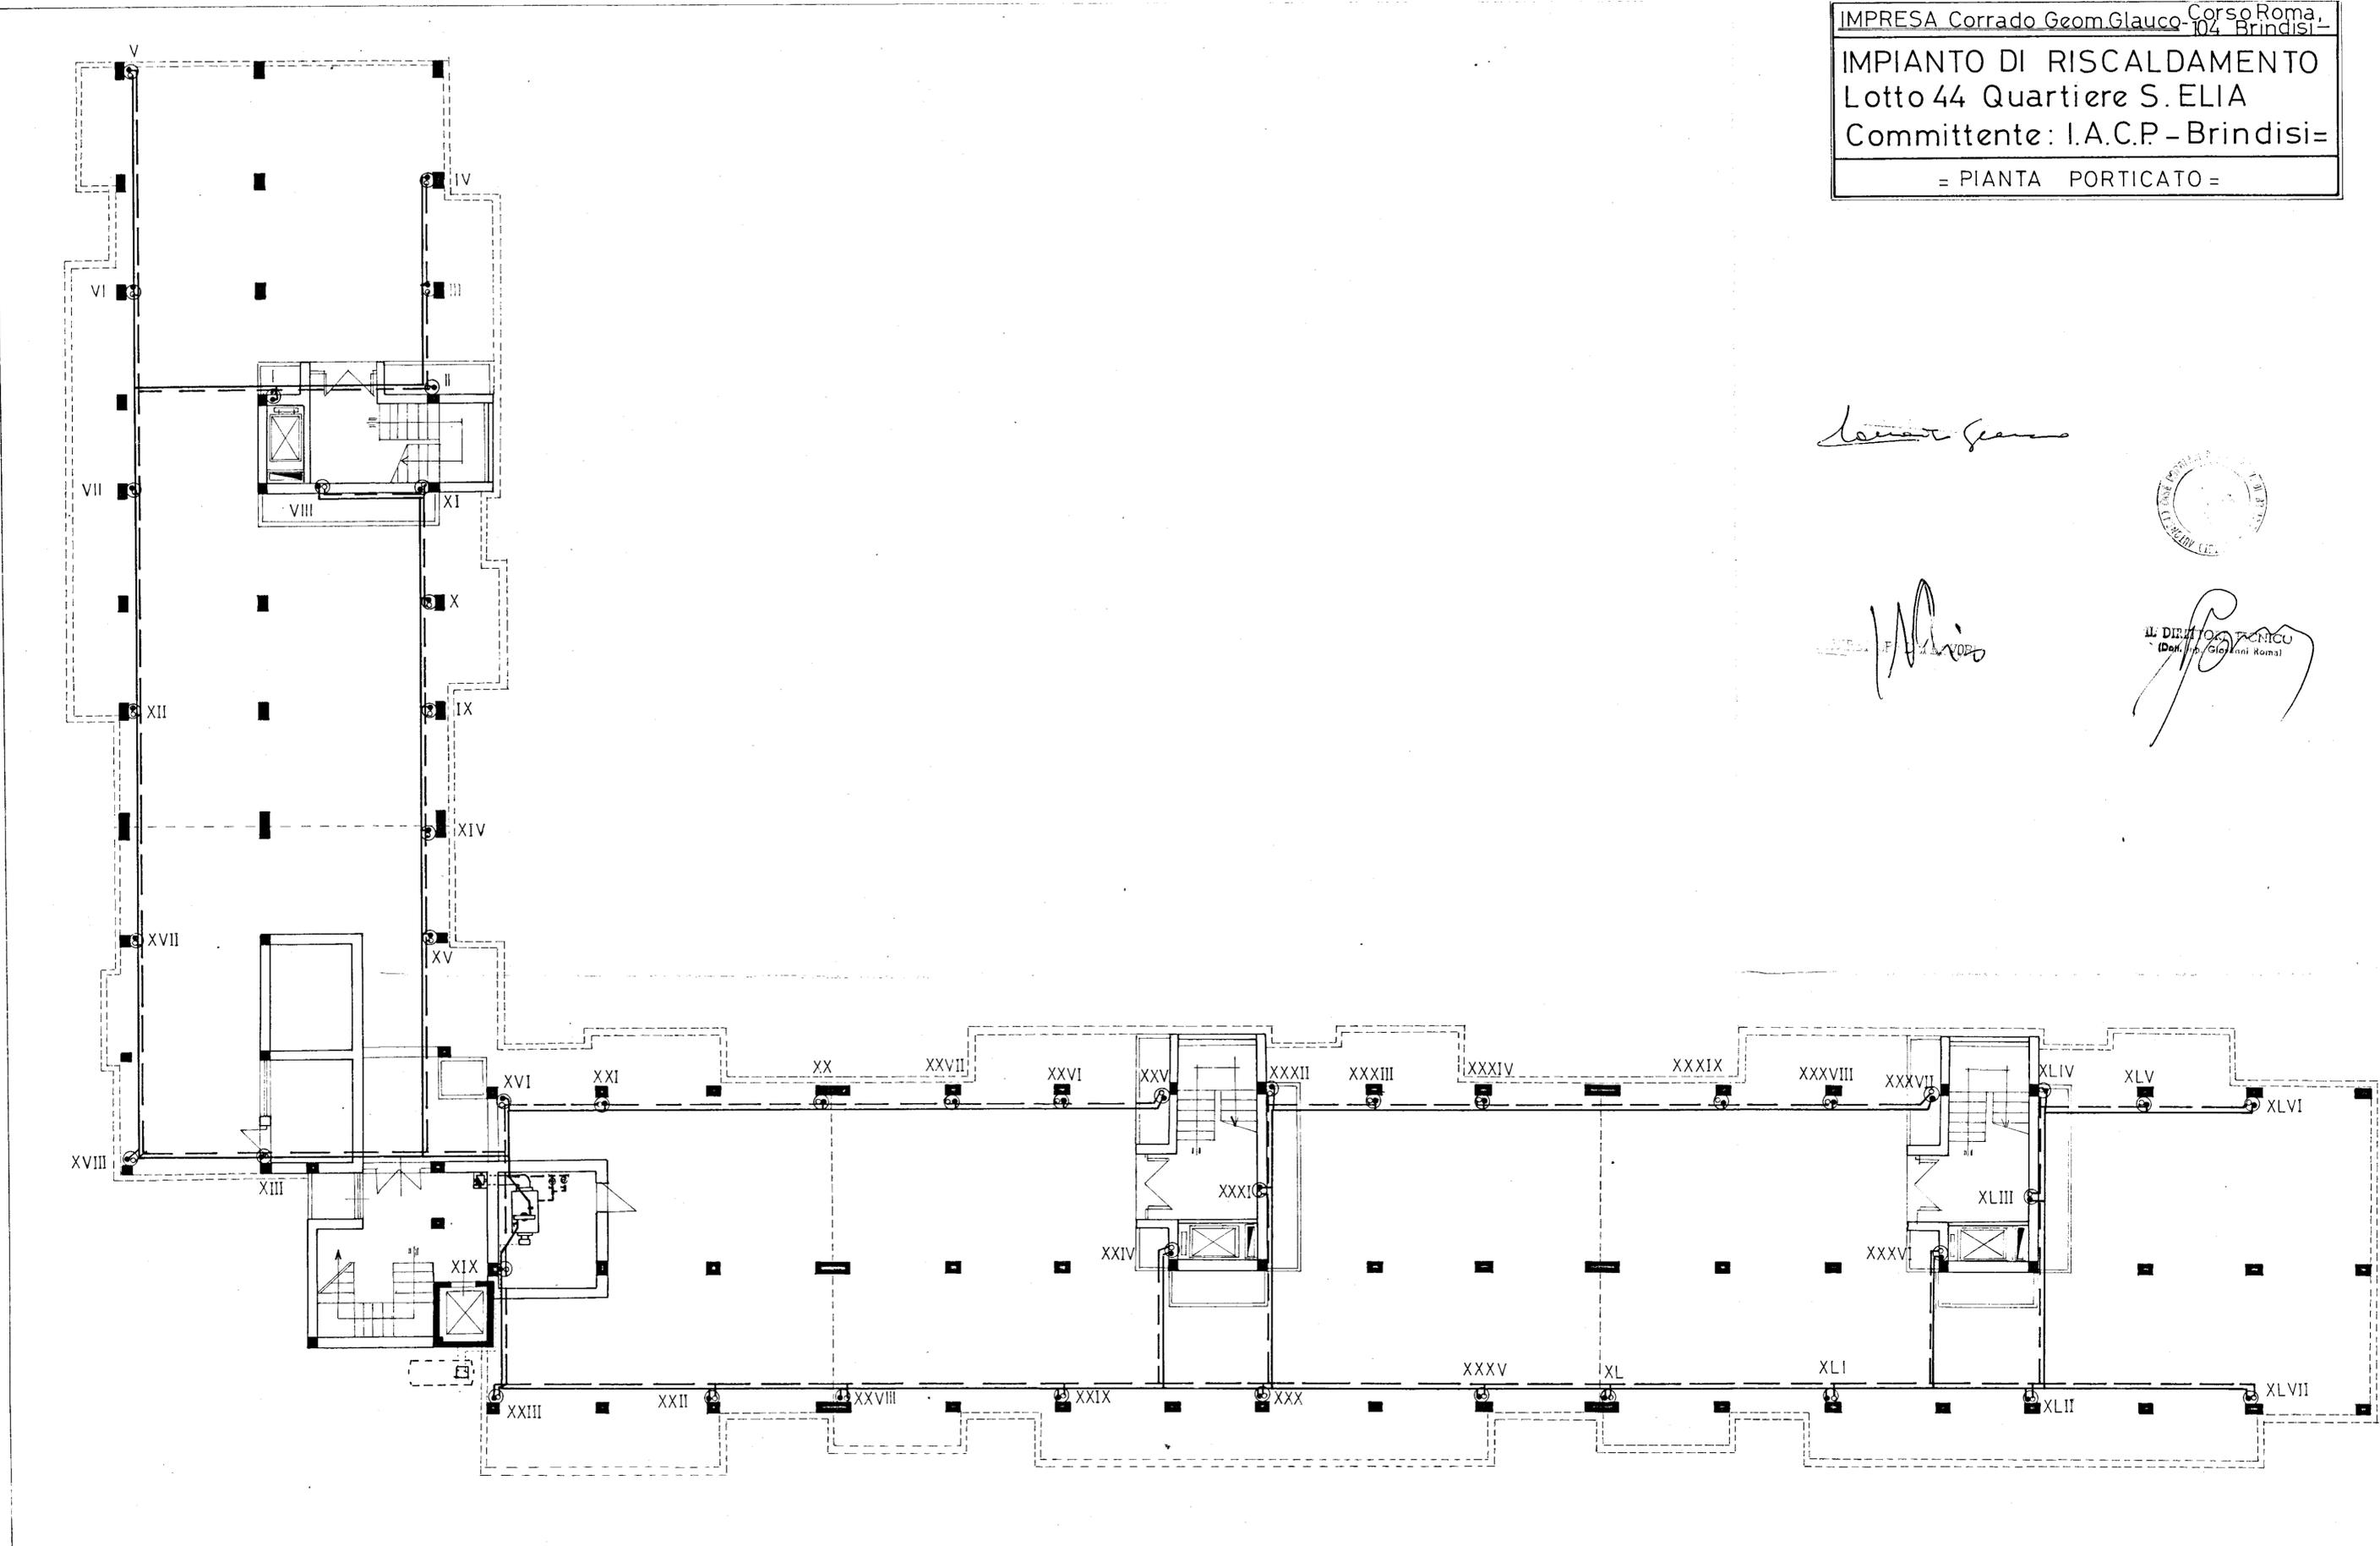

Corrado Geom. Glauco



Glauco

IL DIRETTORE TECNICO
 (Det. Ing. Glauco Romani)