


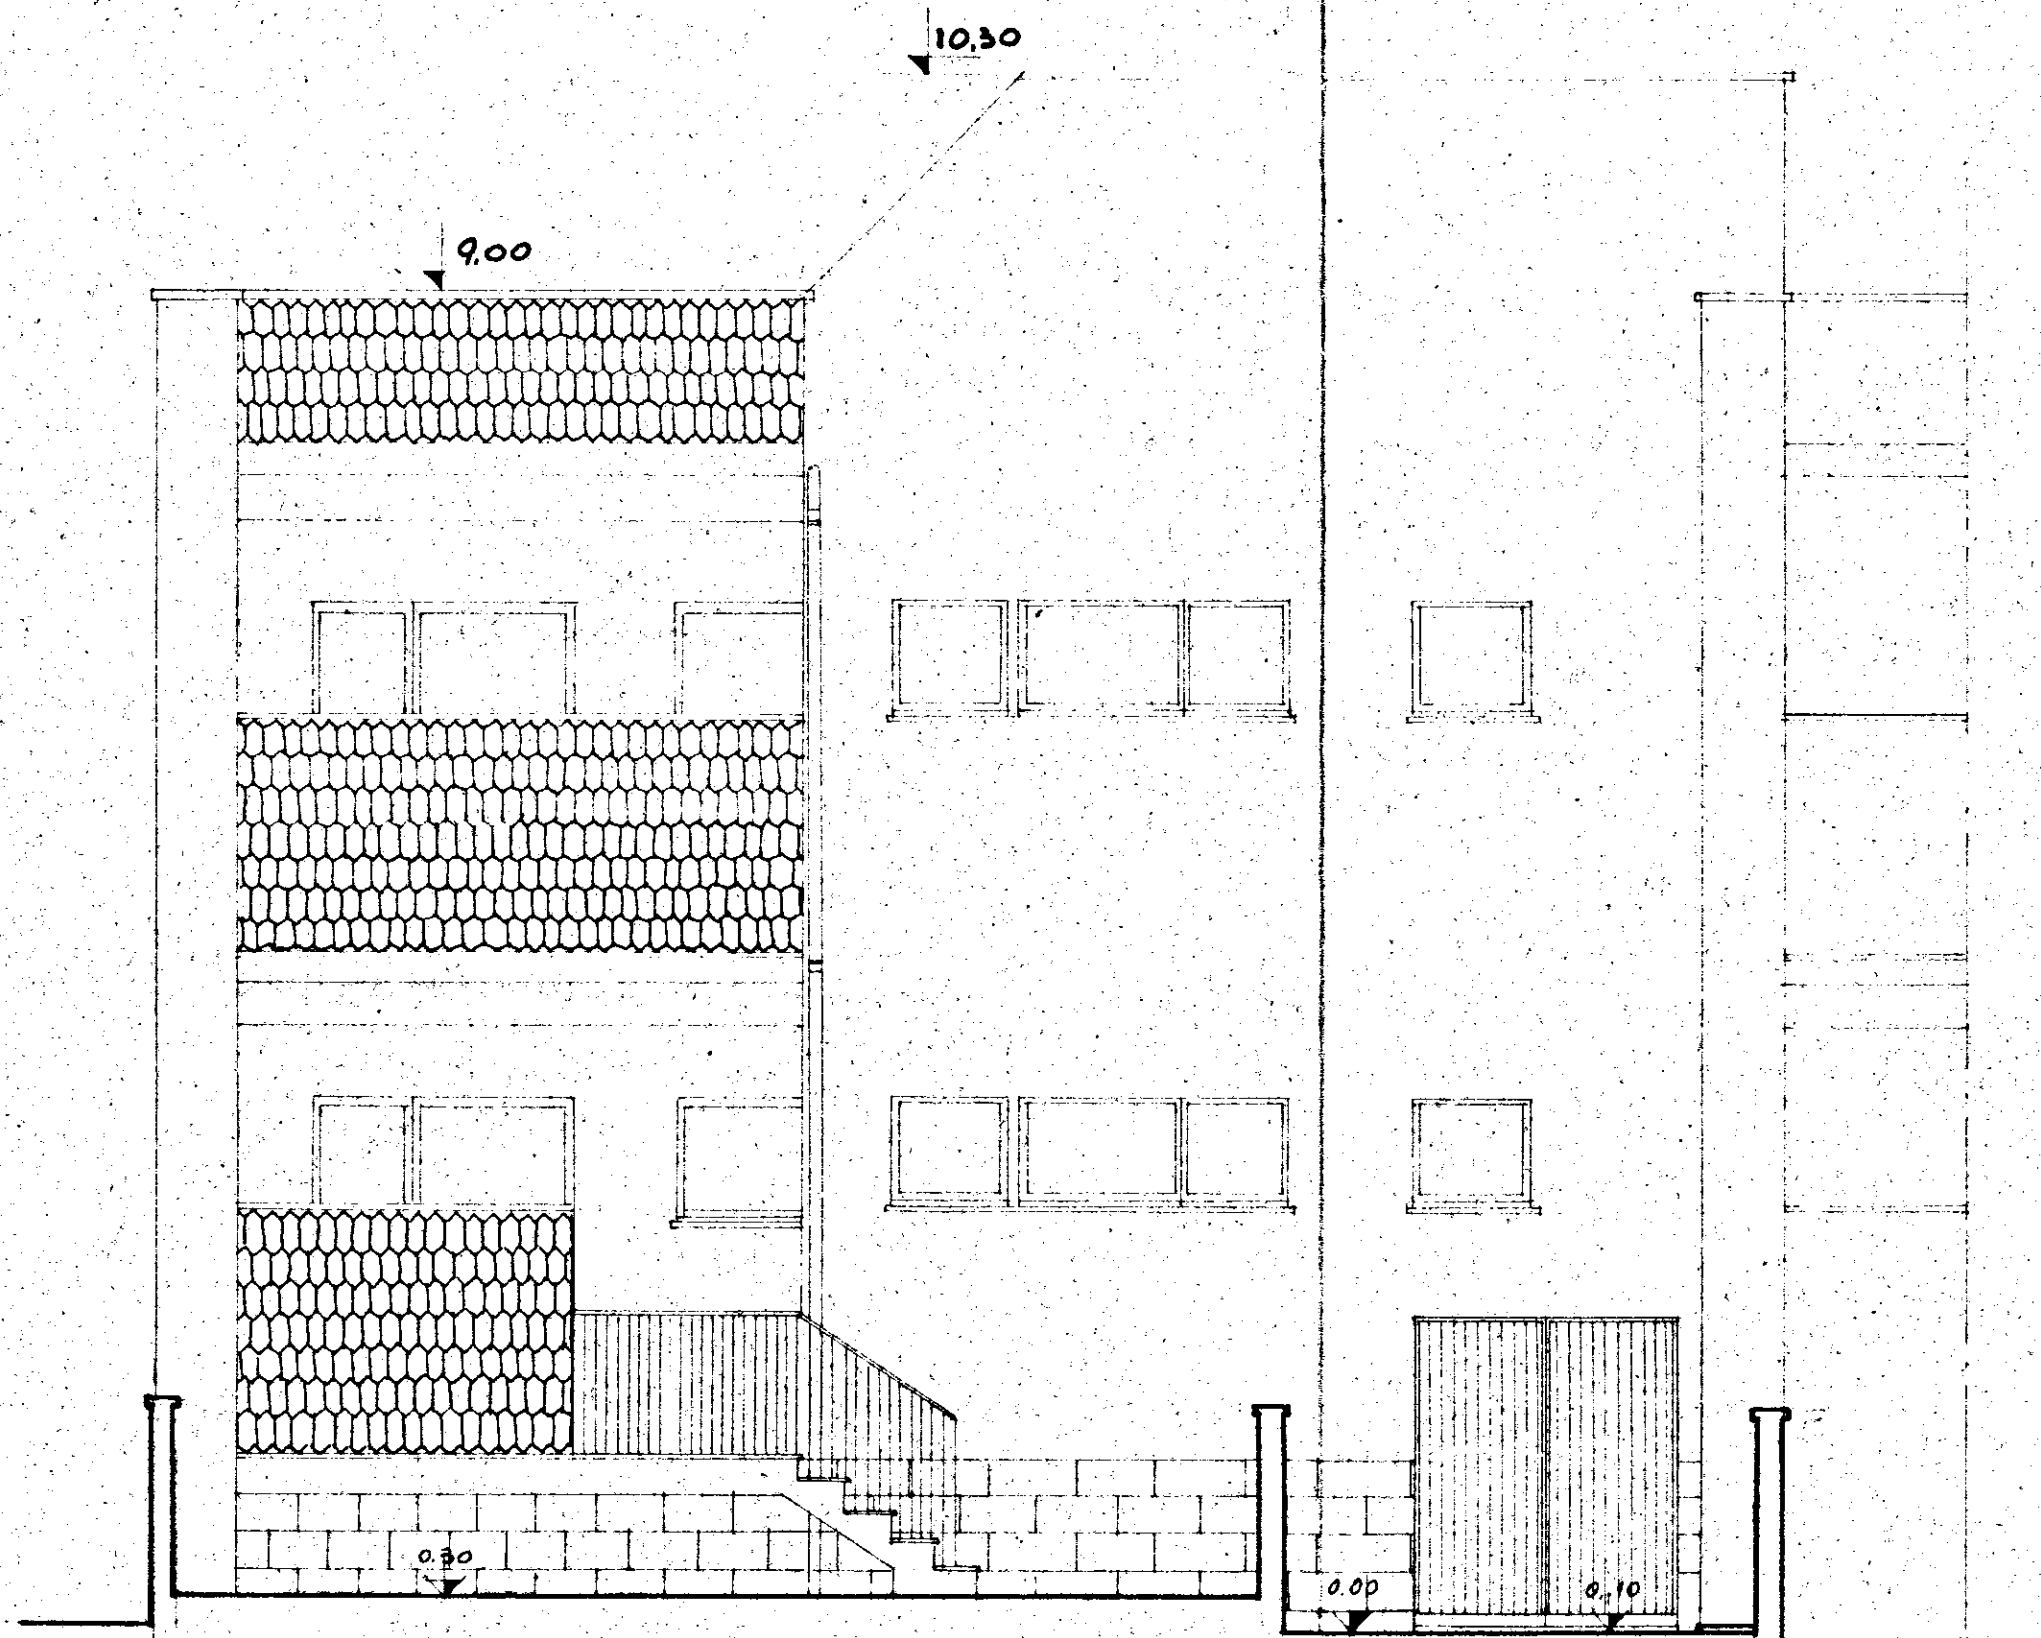

GESTIONE INA CASA 2° SETTENNIO	GRUPPO ARCH. SPACCARELLI, A. BACCIN, BRUNO, TAVOLETTI, C. BACCIN.	
CASE in MESAGNE	ed. F n. 29	DIS. U° 6965 TAV. 3° SERIE 243
STAZIONE APP I.A.C.P. BRINDISI	PROSPETTO NORD.OVEST RAPP. 1:50	ROMA 7 DICEMBRE 1959