

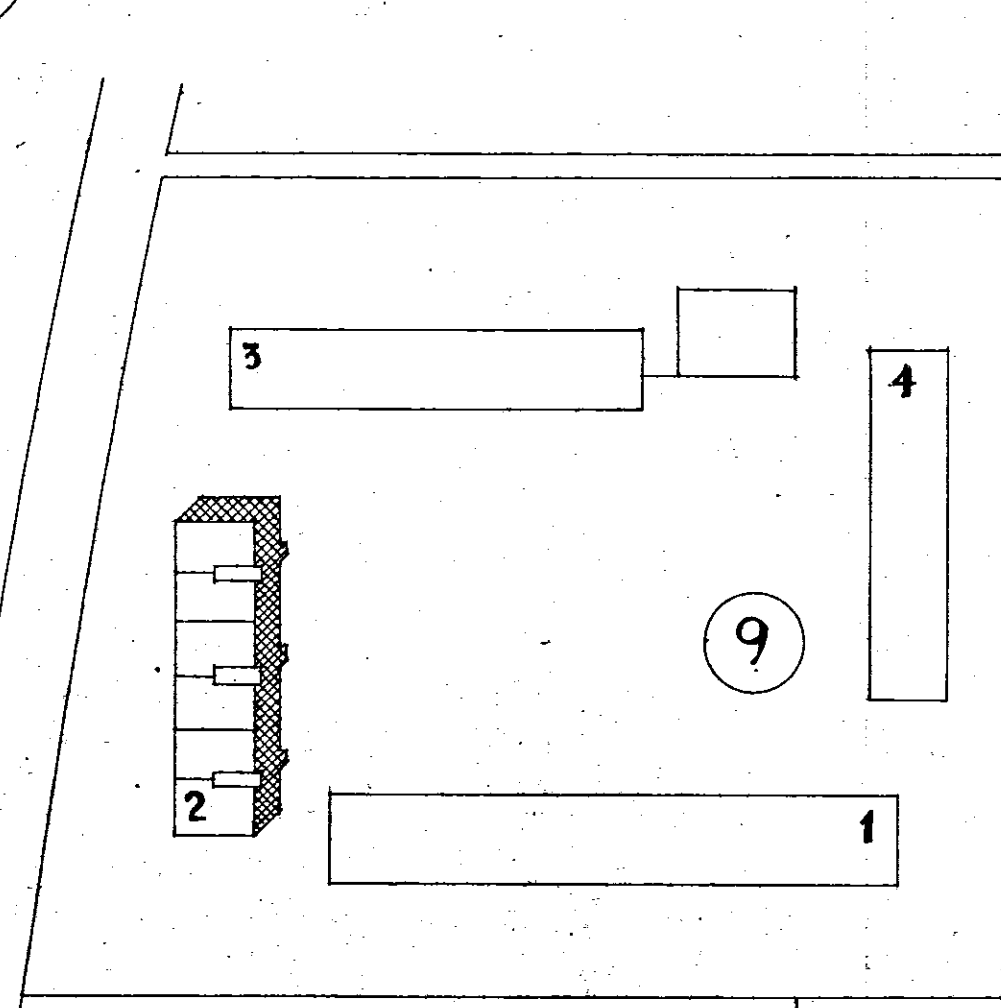



A 79	C. E. P. BRINDISI	
	QUARTIERE COORDINATO RIONE "PARADISO."	
	I. A. C. R.	PROGETTO ESECUTIVO
	LOTTO N° 9	PROSPETTI
	EDIFICIO N° 2	GRUPPO ARCH. AMENDOLA - ROMA
		DIS. 190-191-192
		RAPP. 1:100
		25-3-1958
		20.5.1958

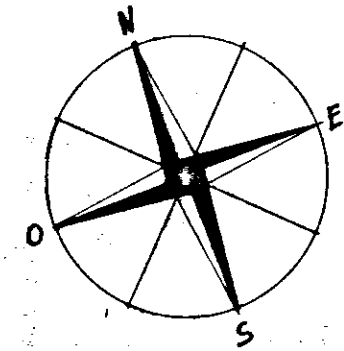


PROGETTISTI
ARCH. GIUSEPPE AMENDOLA - CAPO GRUPPO
" MARIA TERESA SARNO
" CECILIA VAZZETTI
LUIGI CREMONA
ALDO VILLANI

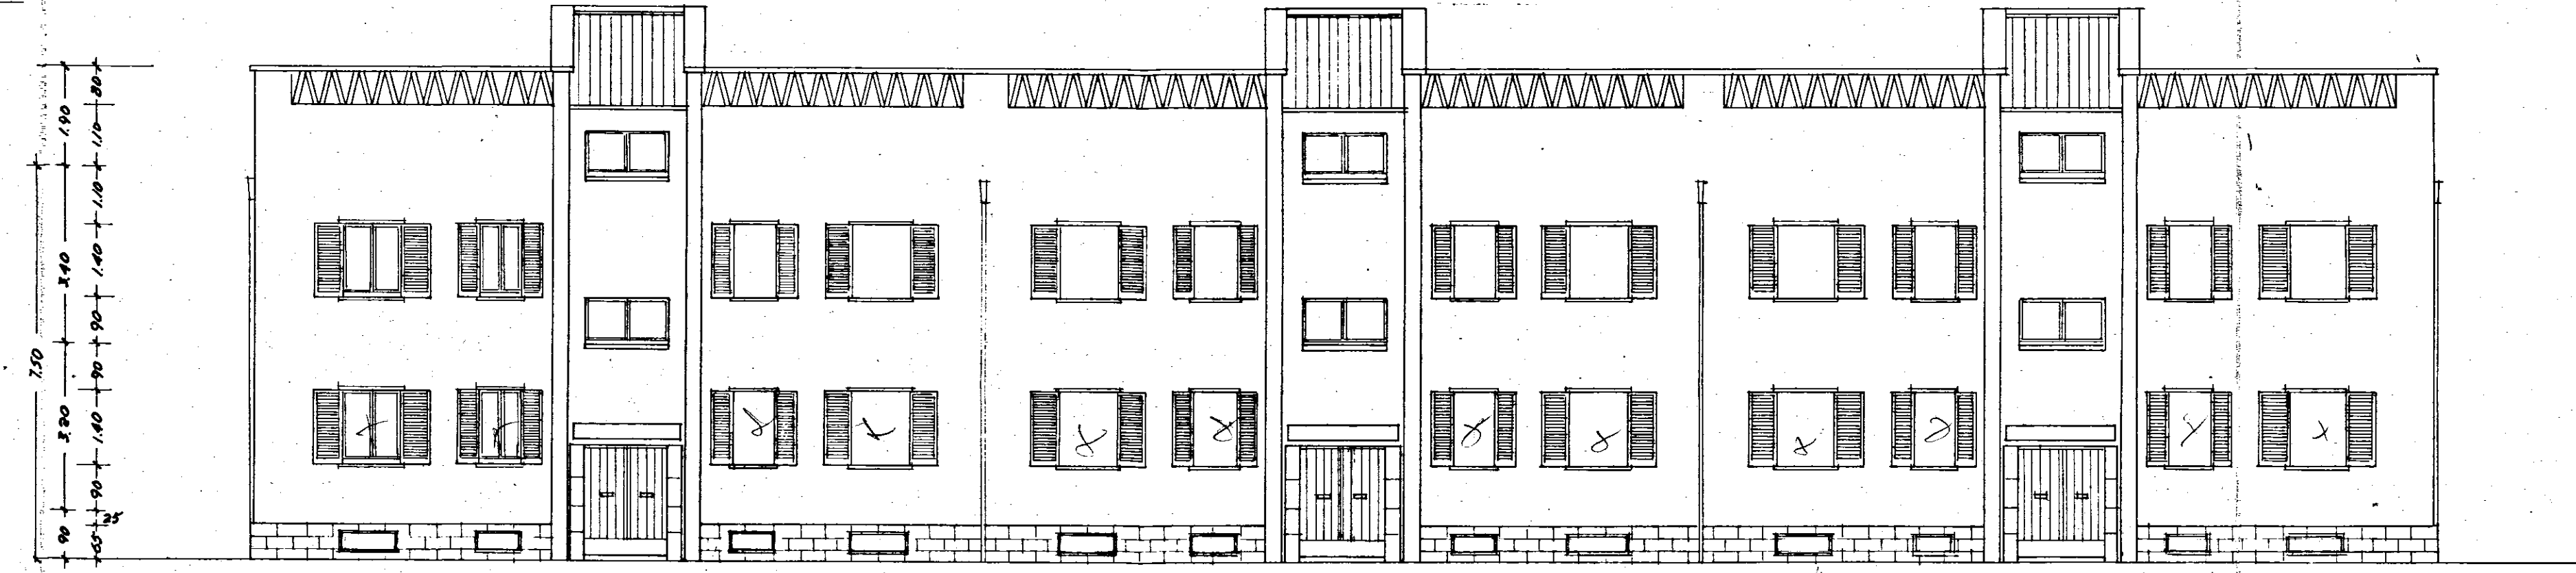

DIS. N° 190
PROSPETTO A SUD-EST
RAPP. 1:100

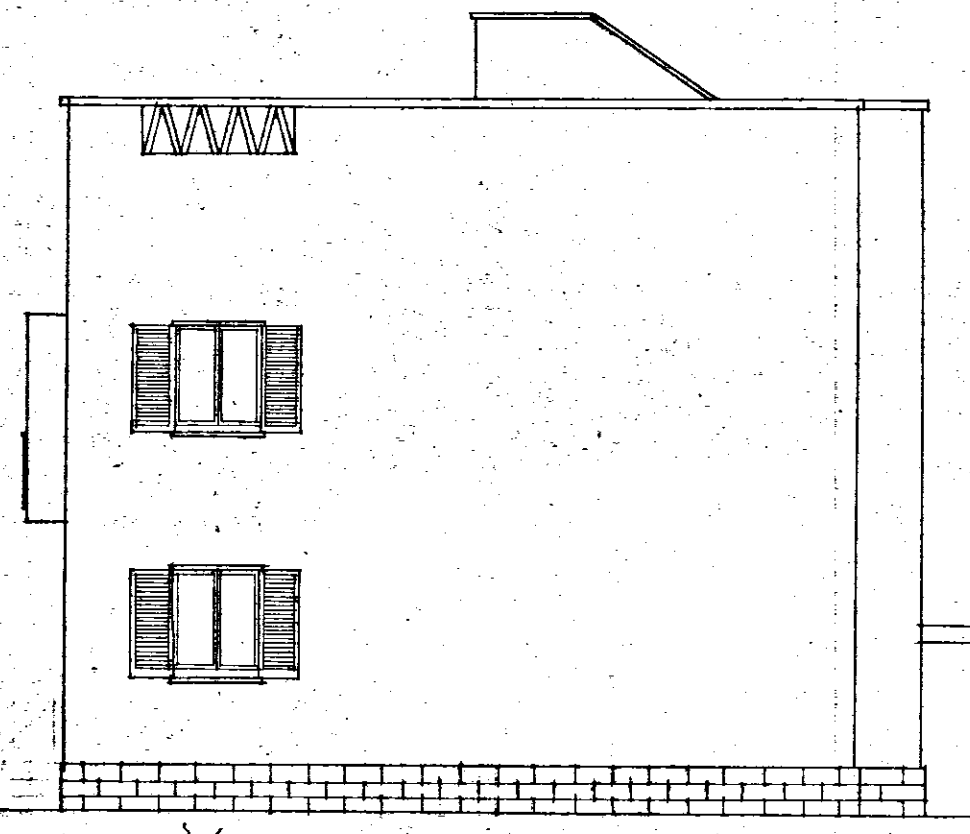

DIS. N° 192
TESTATE A NORD-EST E SUD-OVEST
RAPP. 1:100

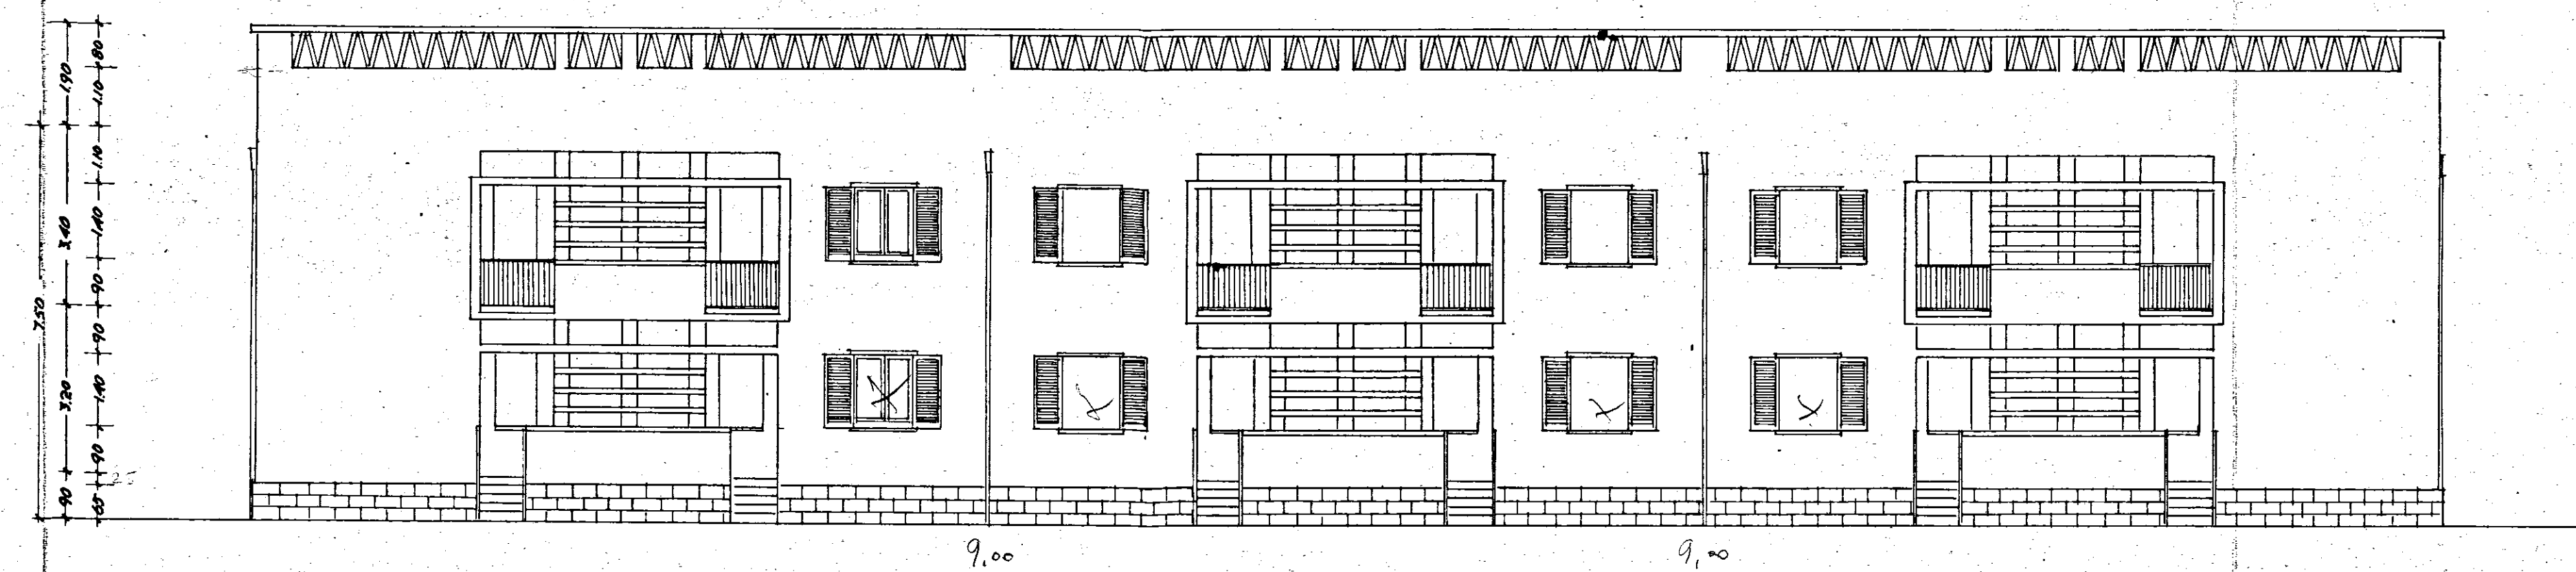

DIS. N° 191
PROSPETTO A NORD-OVEST
RAPP. 1:100