ISTITUTO AUTONOMO CASE POPOLARI - BRINDISI -	
COSTRUZIONE DI n° 24 ALLOGGI PER LAVORATORI AGRICOLI DIPENDENTI IN MESAGNE. Legge 30.12.1960 n.1676	PALAZZINA PICCOLA
PIANTA SCAVI DI FONDAZIONE	scala 1:50
redatto: Dott.Ing.Olindo Angelini - Fasano -	4-2-1970
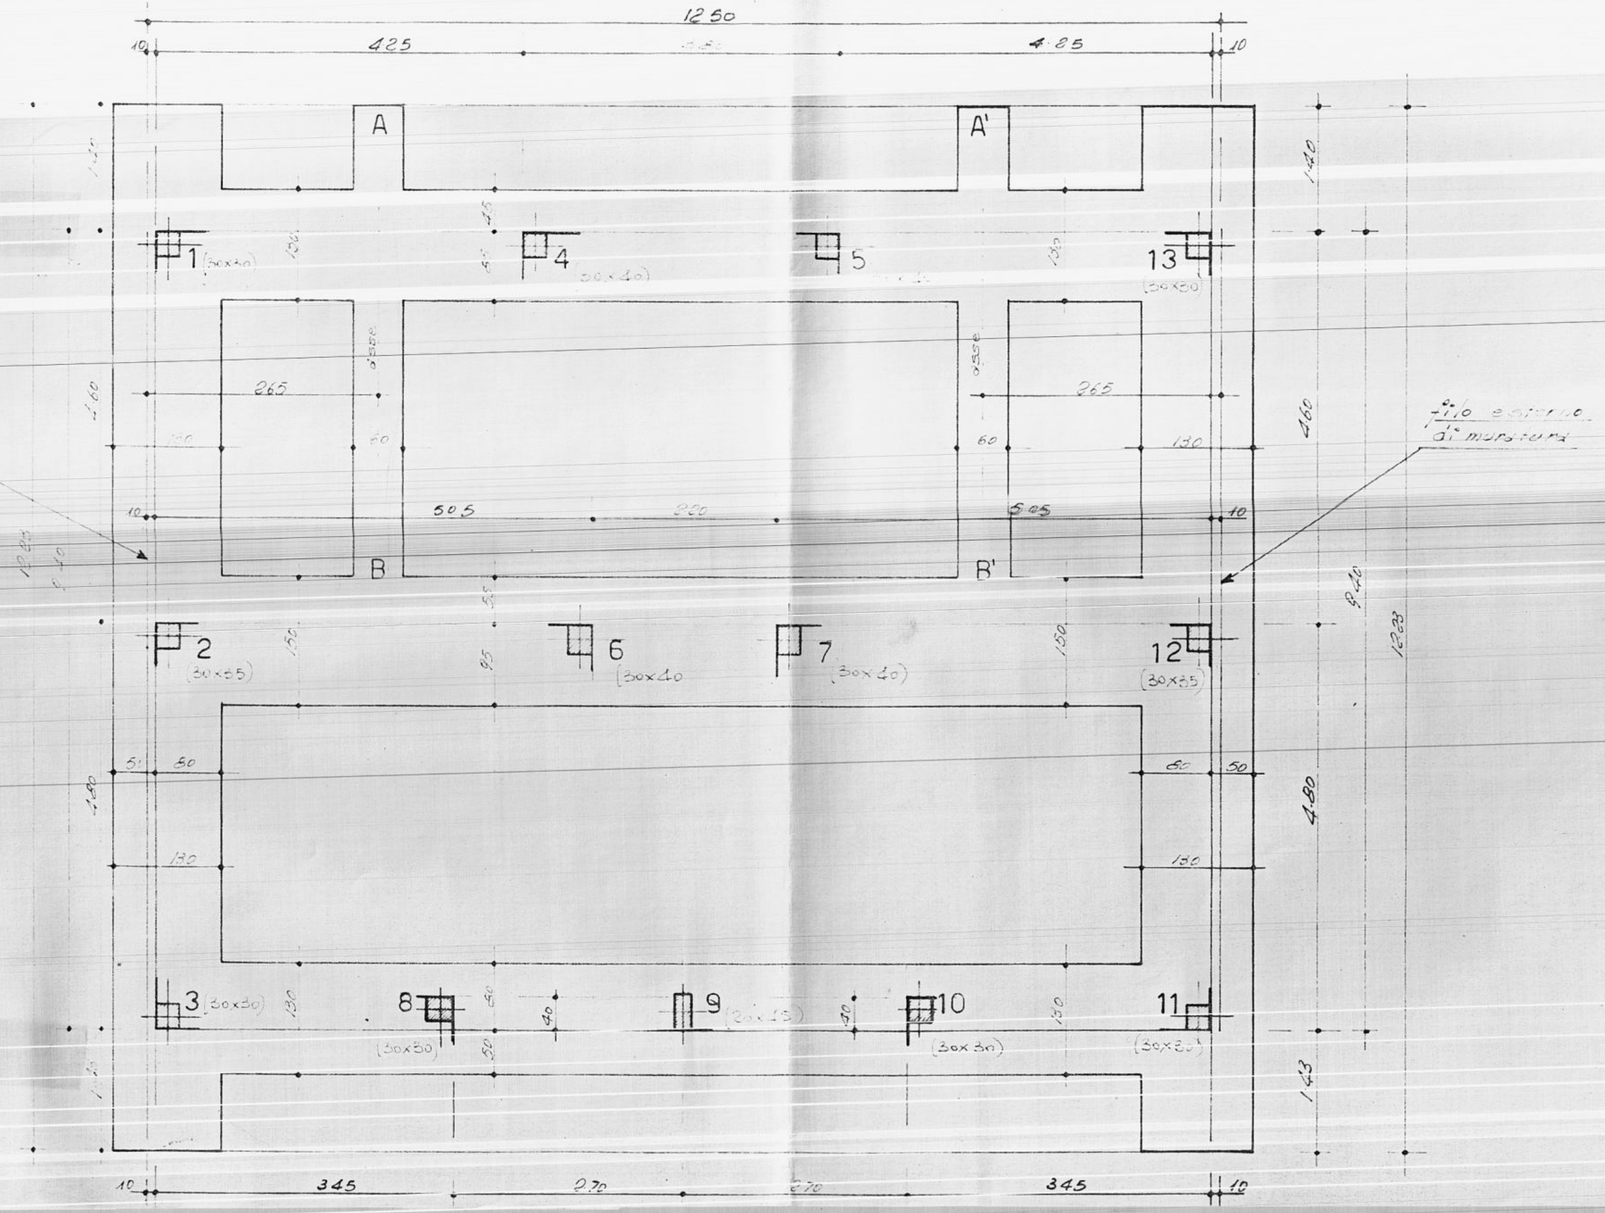
1