
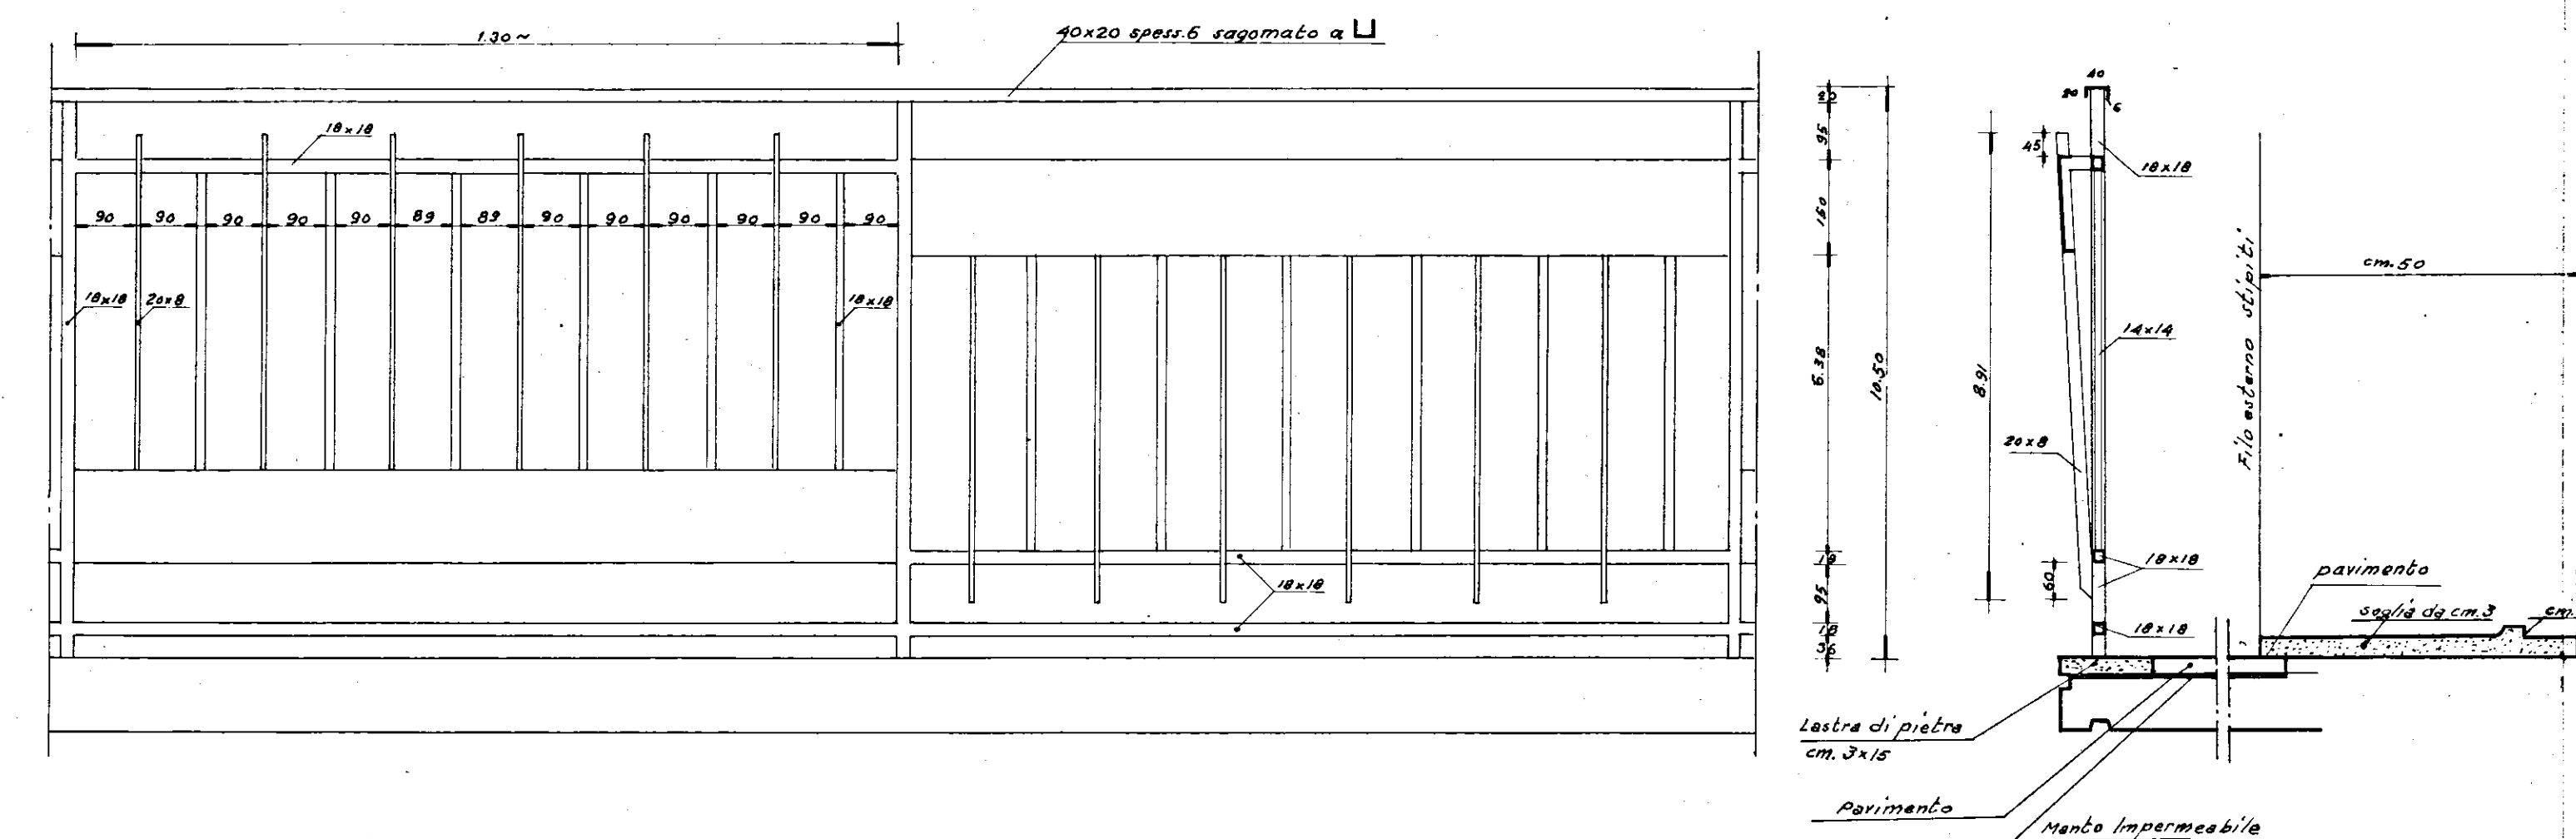
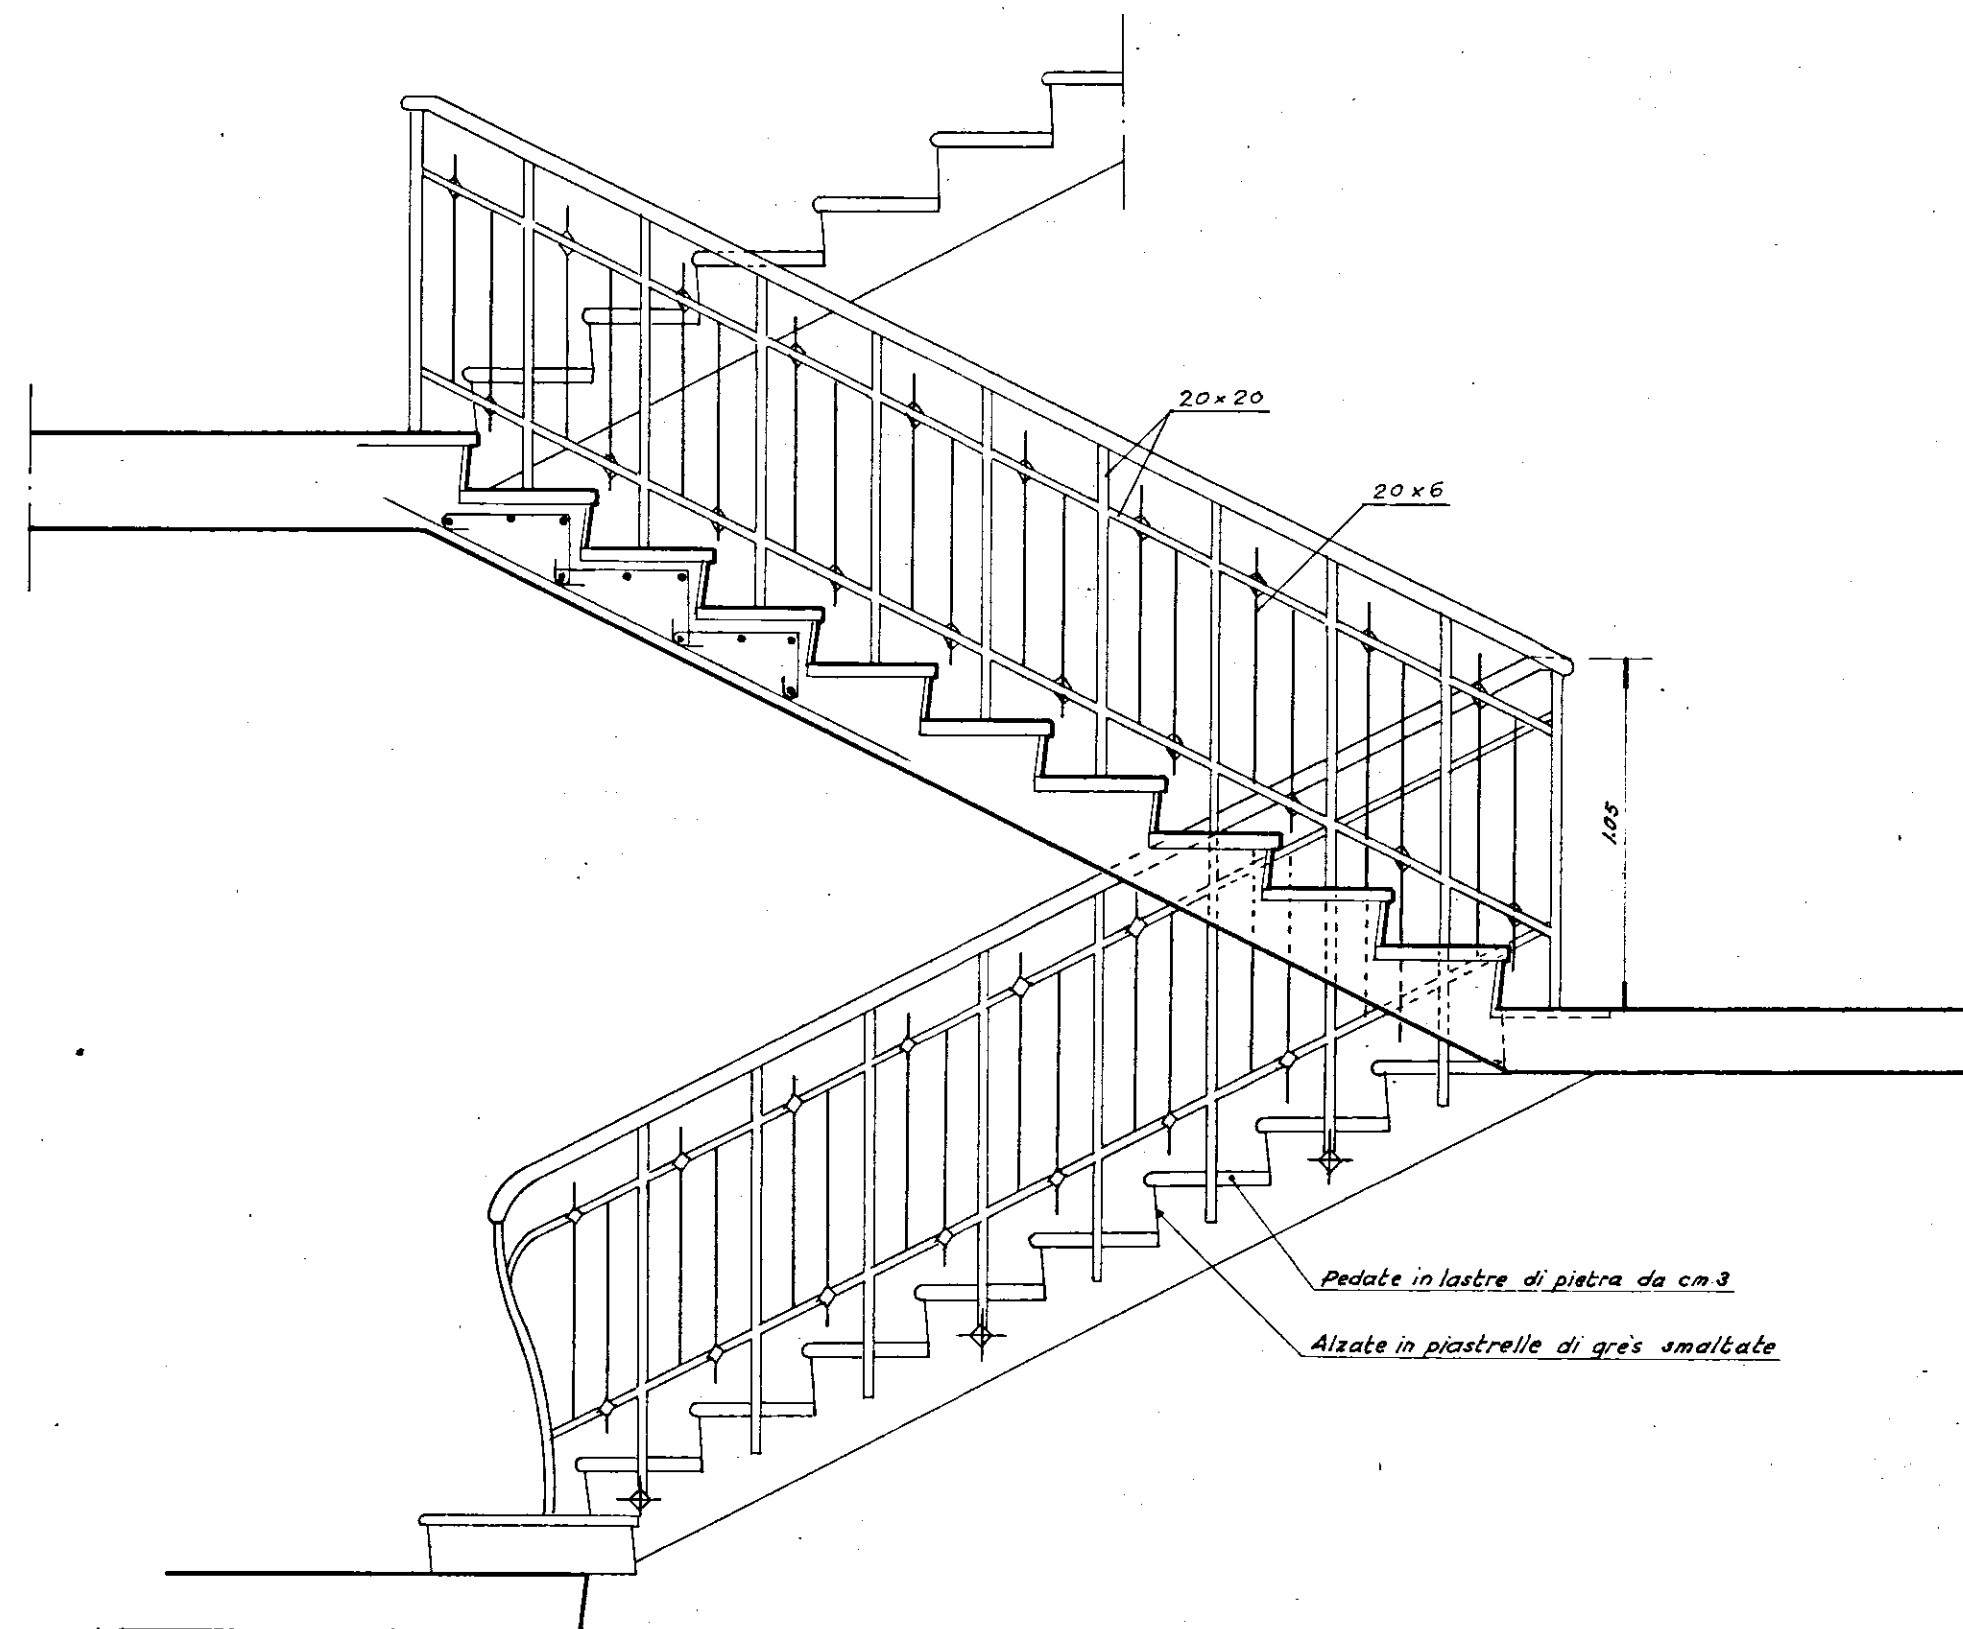
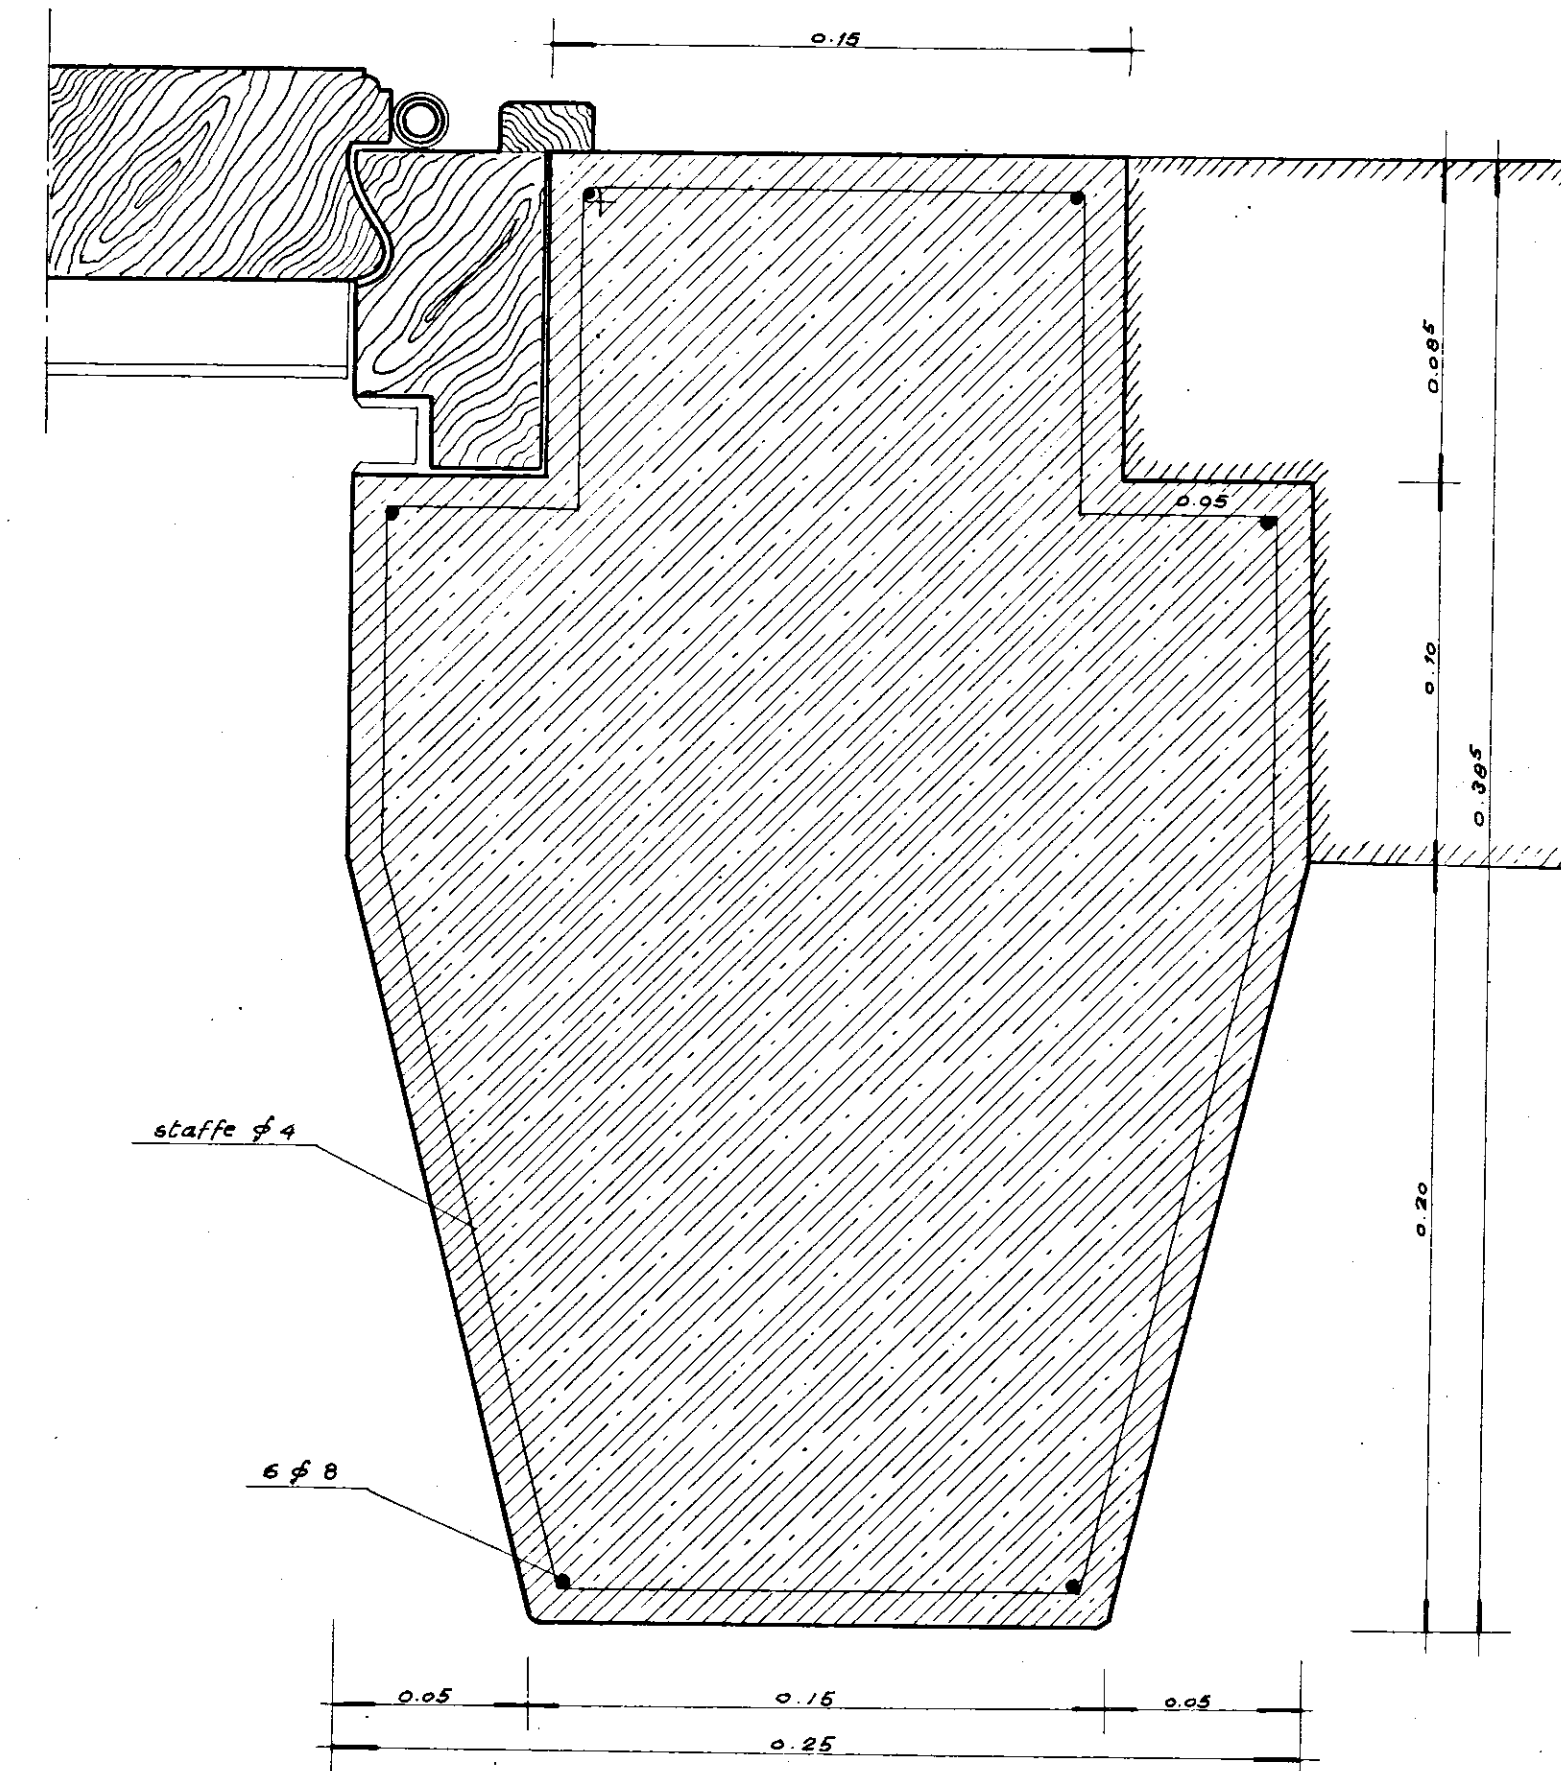


PARTICOLARE PIASTRINI ESTERNI IN PIETRA ARTIFICIALE - 1:2

PARTICOLARE SCALA E MANIFESTA IN ECCE - 1/20

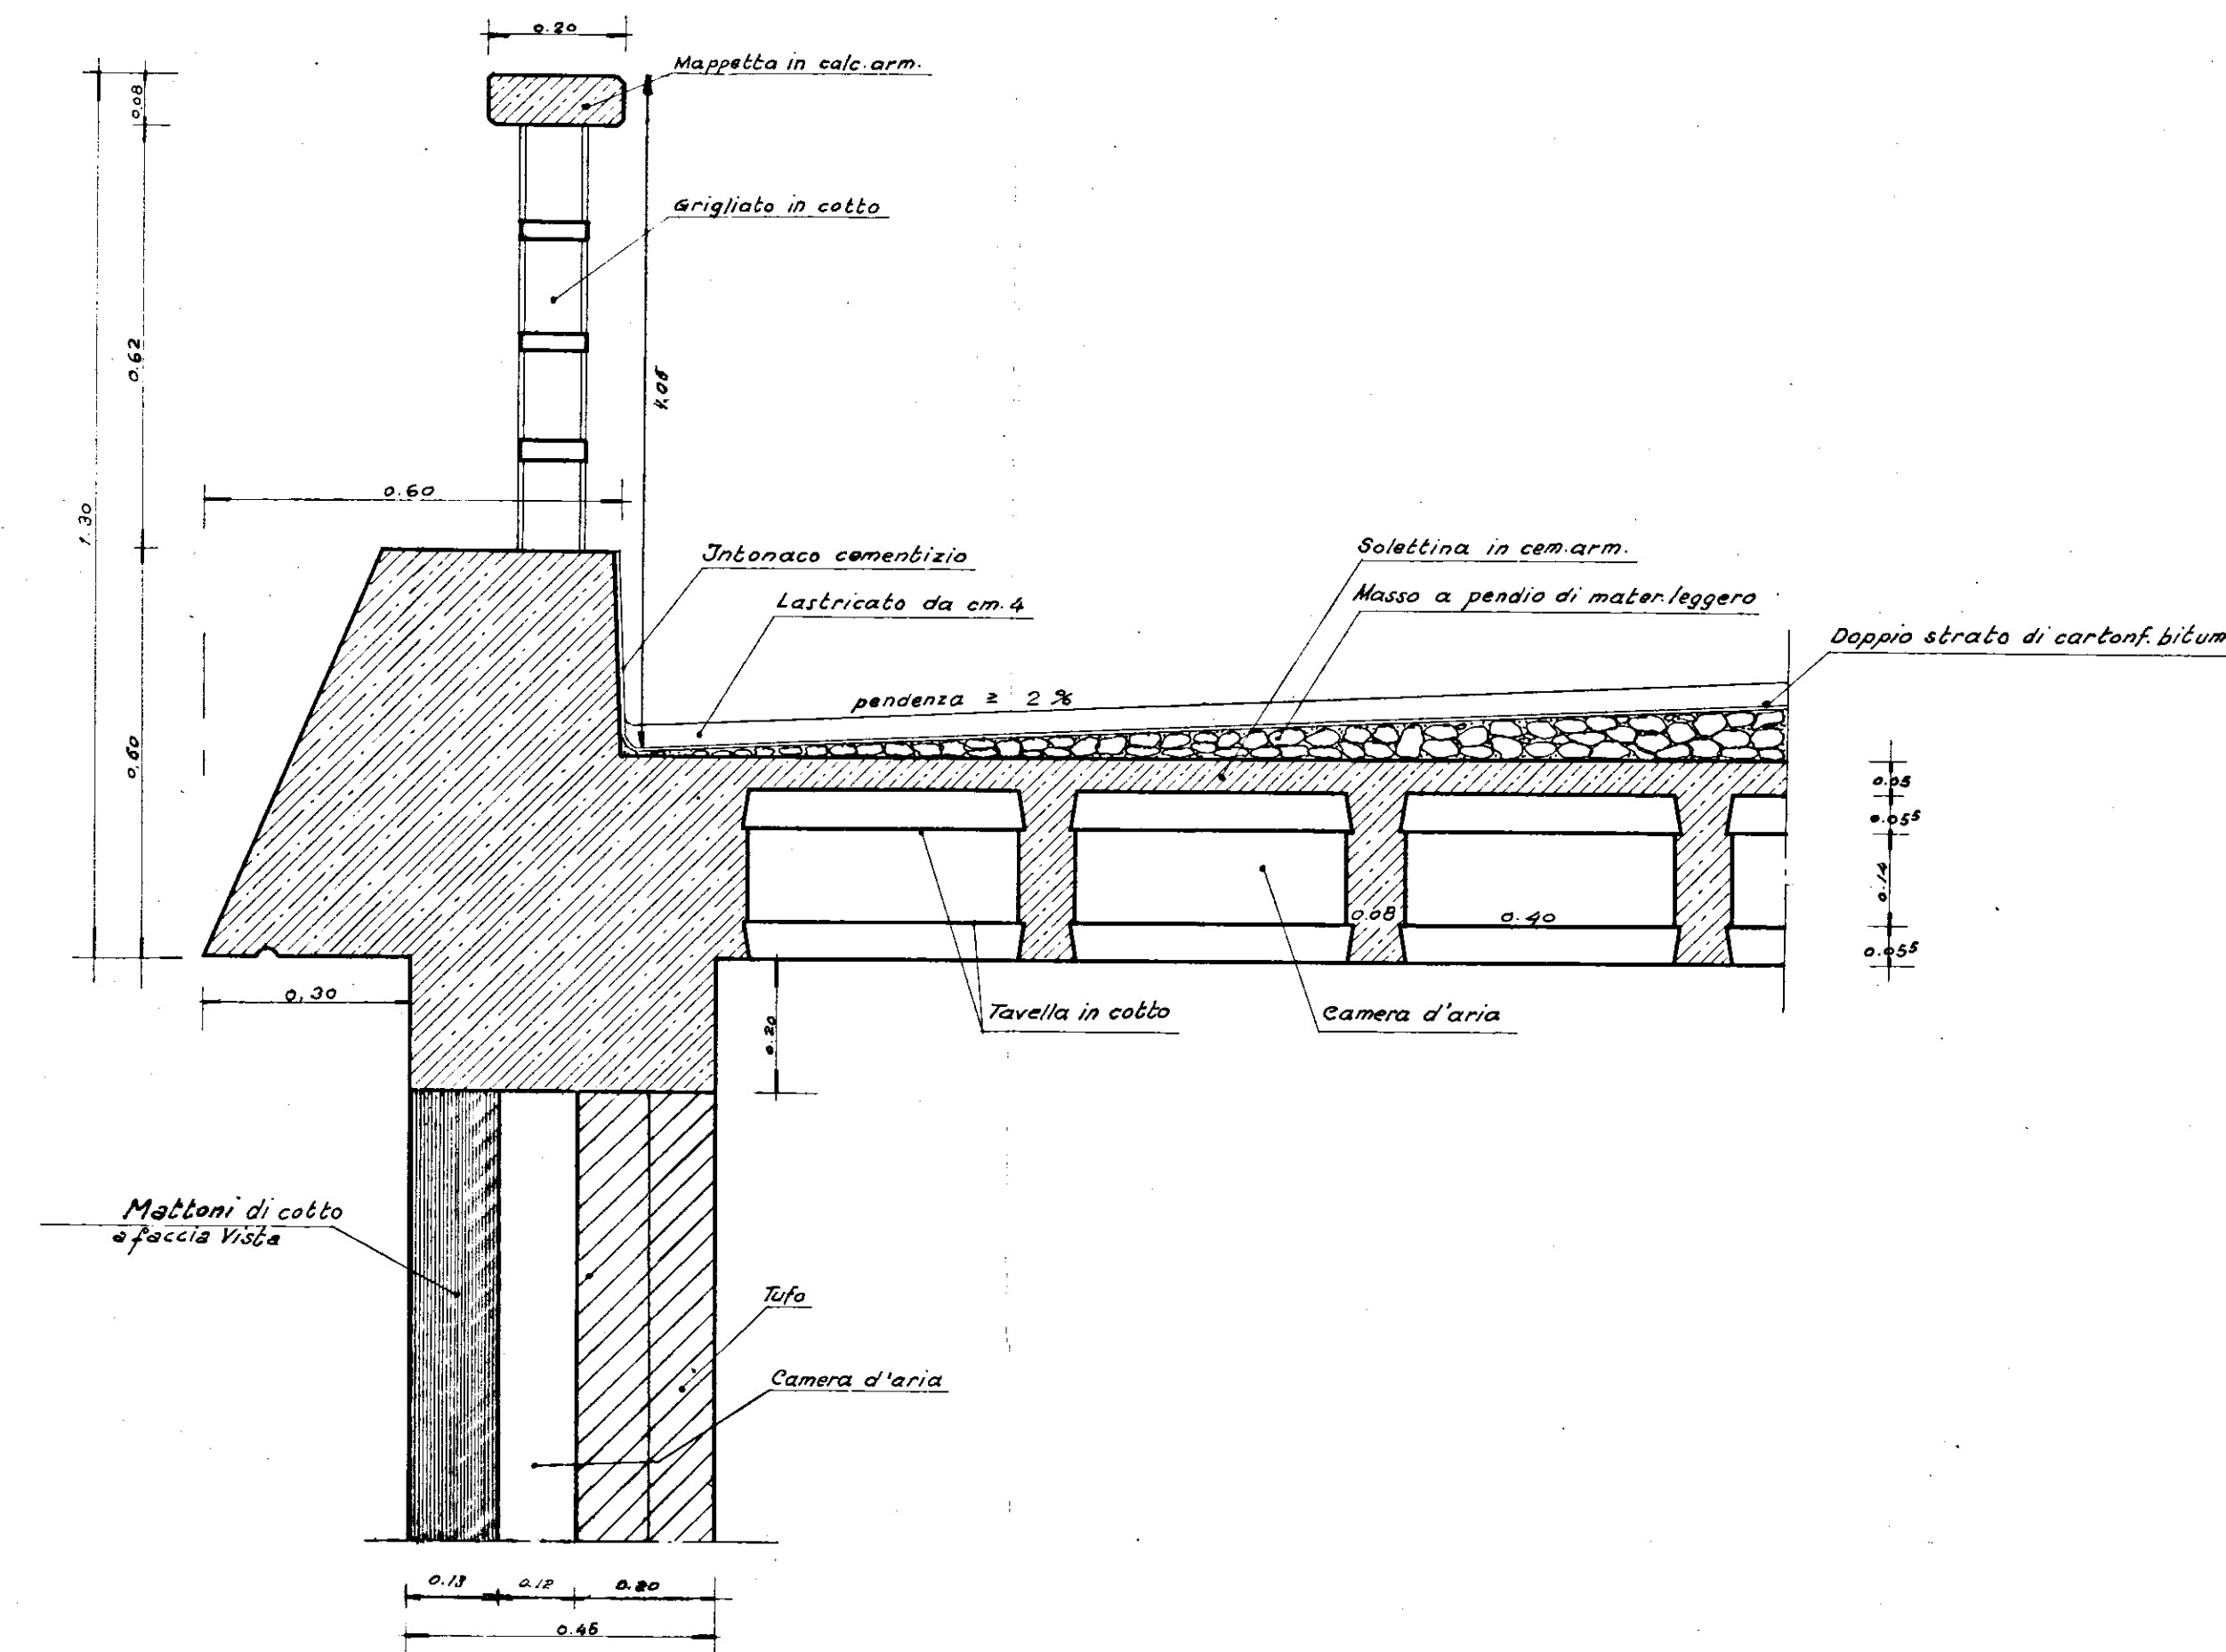

SOC. COOP. EDILIZIA
"LA CASA"
FASANO DI FOGGIA
AL FIANCO DI
(CASA DEL SO)
bonato niccolò

COOPERATIVA EDILIZIA		FINANZIAMENTO Ges Ca/ (Legge 14-2-1963 n° 60)		STAZIONE APPALTANTE Cooperativa "LA CASA,"	
PALAZZINE CON N°12 ALLOGGI ECONOMICI (TIPO B - C - D) IN FASANO (3 APPARTAMENTI TIPO B - 6 TIPO C - 3 TIPO D)				data:	ogg.
				ogg.	ogg.
PARTICOLARI RINGHIERA SCALA E BALCONI PILASTRINO FACCIATA E SOLAIO TERMINALE				Archivio:	
Dott.ing. GIOVANNI VALENTINI FASANO	PROGETTO	• ing. G. Valentini		Approvazioni:	
Dott.ing. AUGUSTO ROMITA BARI	CALCOLO STRUTTURALE IN C.A.			C.E.C.	
Dott.ing. GIOVANNI SABATINO CISTERNO	IMPIANTI			10 DIC. 1965	
Dott.ing. GIOVANNI VALENTINI FASANO	DIRETTORE DEI LAVORI	ing. G. Valentini		Controllo disegni:	
				Visto	