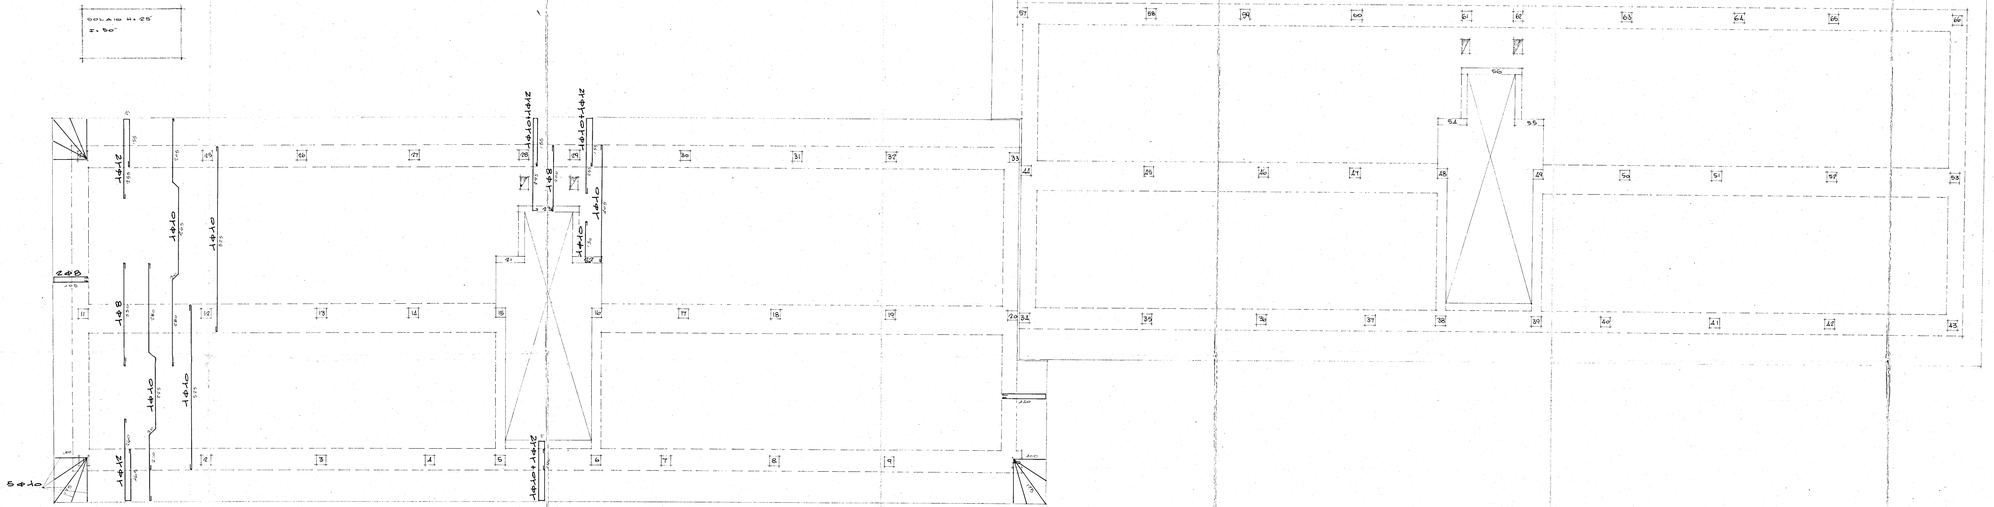GESTIONE CASE LAVORATORI LEGGE 14/7/63 N°60	INTERVENTO N 1211 3° TRIENNIO	I.A.C.P.	
QUARTIERE "S.ELIA" BRINDISI		Data 24-6-74	Foglio N° 8/11
Progetto delle strutture		Rev.	Rev.
EDIFICIO A6/5		Foglio 1:50	
SOLAIO PIANO COPERTURA			
Dott Arch E. NESPEGA	Edilizia		
Dott Ing A. CORRADO	Edilizia		
Dott Ing F. CARADORINI	Prog.e Costi		
Dott Ing M. BOLOGNESE	Strutt.e Calc.		
Dott Ing N. VIVARELLI	Imp.Tecnici