



EDIFICIO TIPO "C" 68 - 18
QUARTIERE S. ELIA LOTTO "S" 23-4-1968
BRINDISI
I.A.C.P. BRINDISI GORDINI
UFFICIO LAVORI BARI B.C.


3/c7

TRAVI DI FONDAZIONE



CEMENTO 500

FERRO AQ 42






SEZIONE PILASTRI

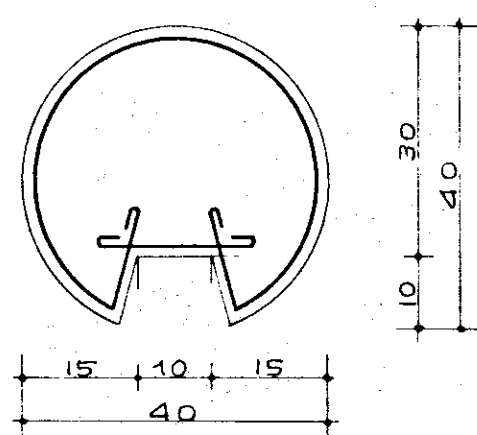



ing. G. Alfano G. del.

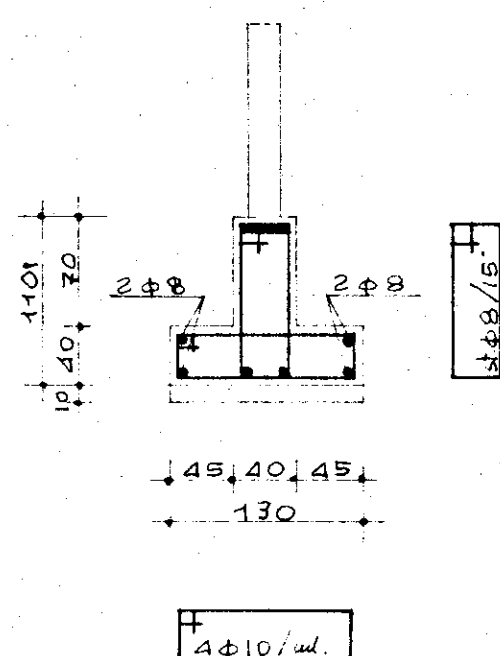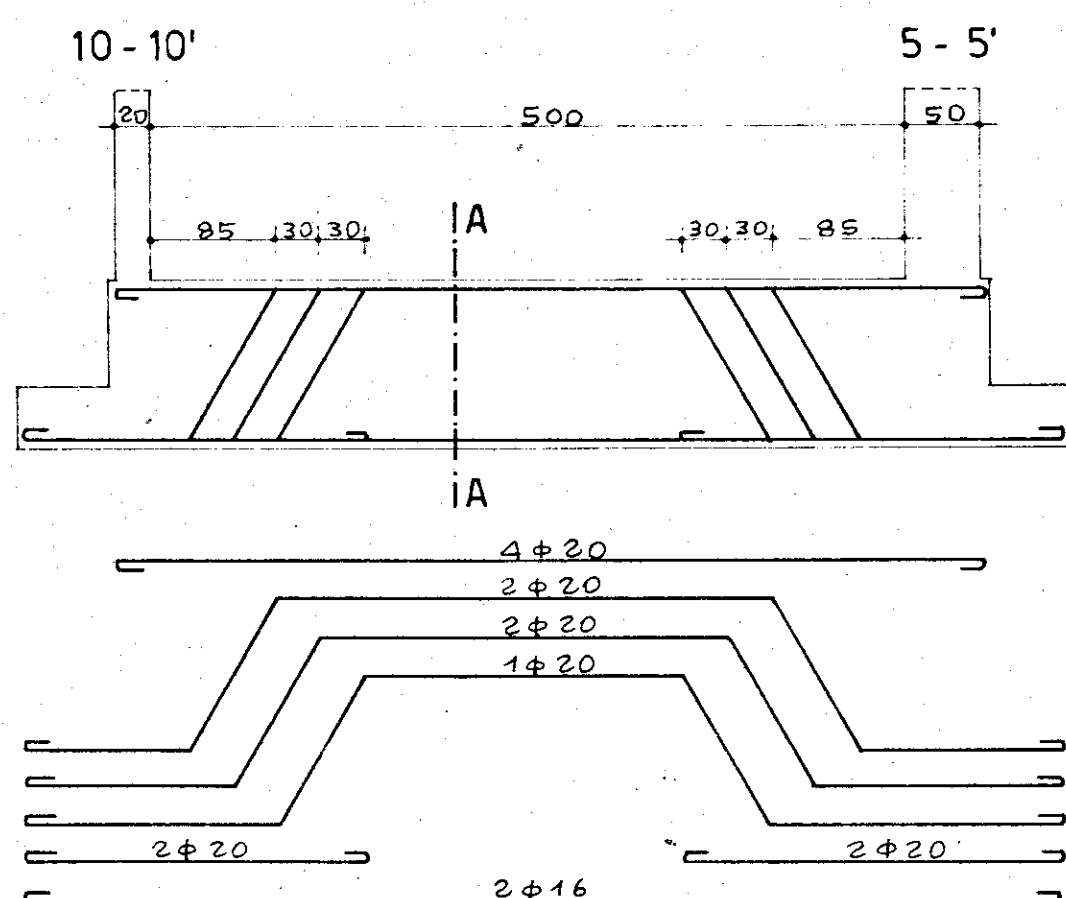


SEZIONE A - A

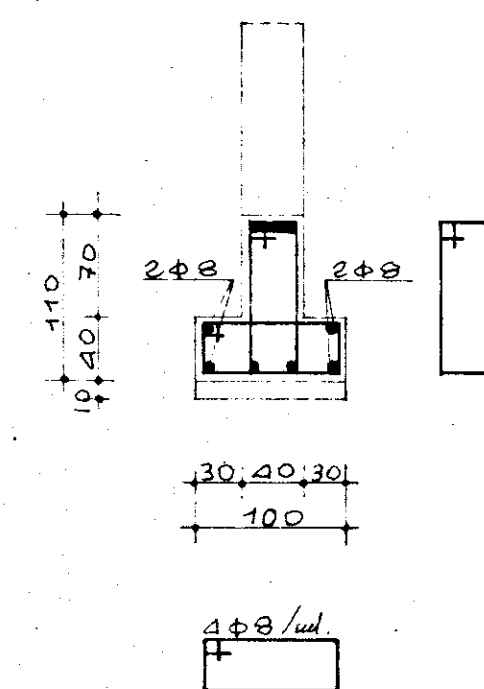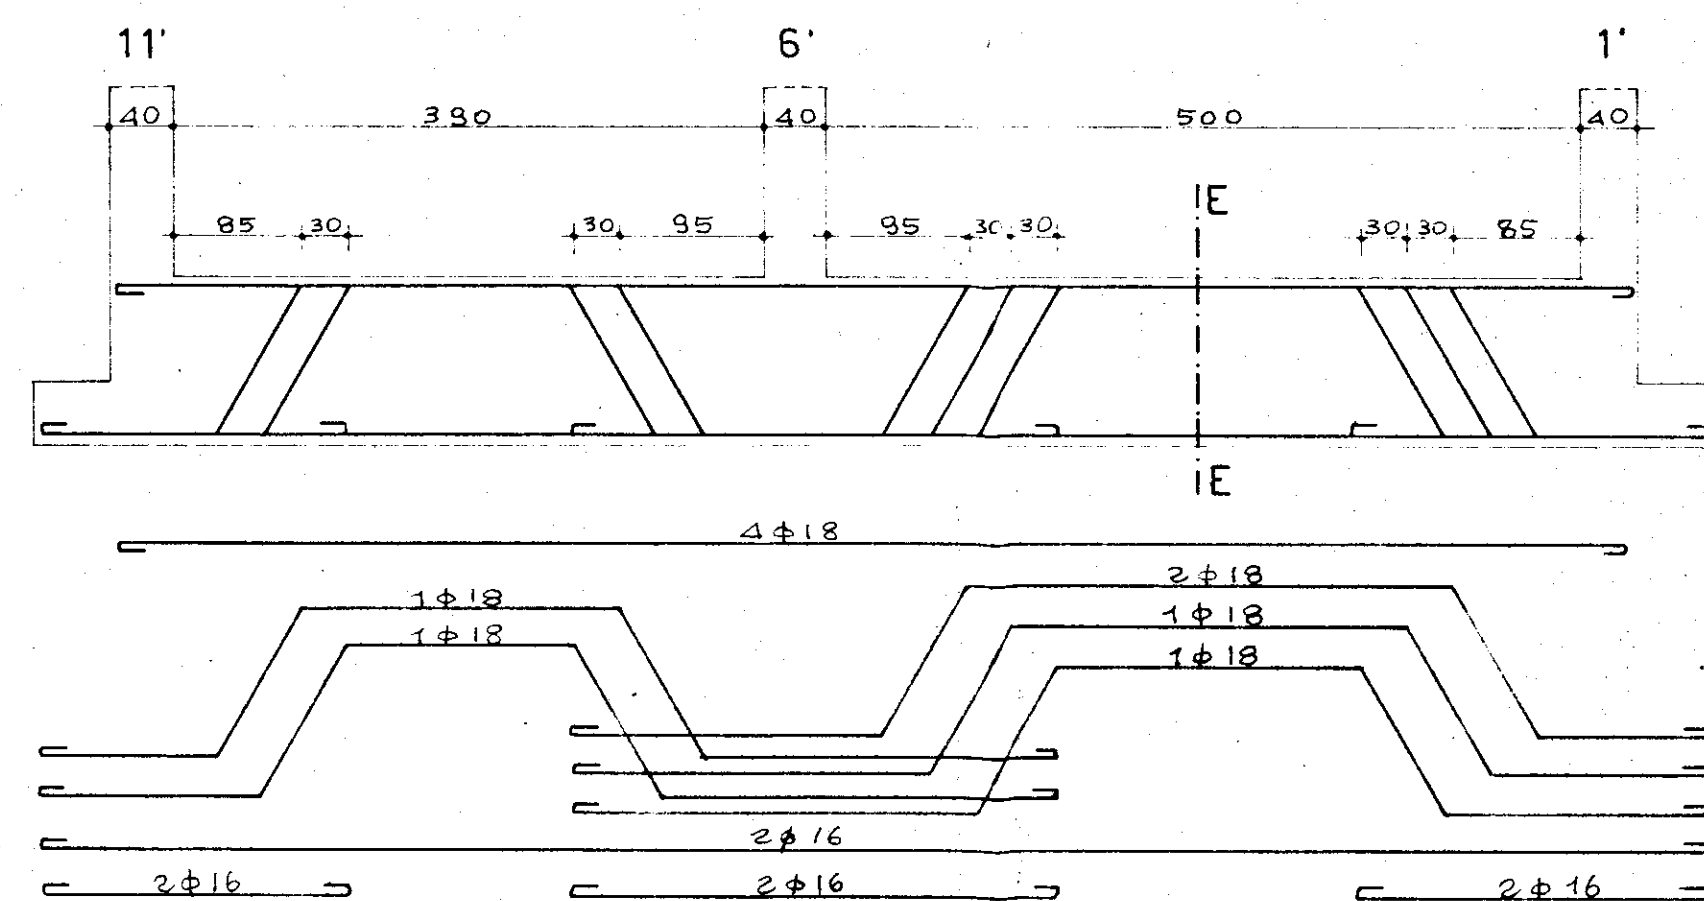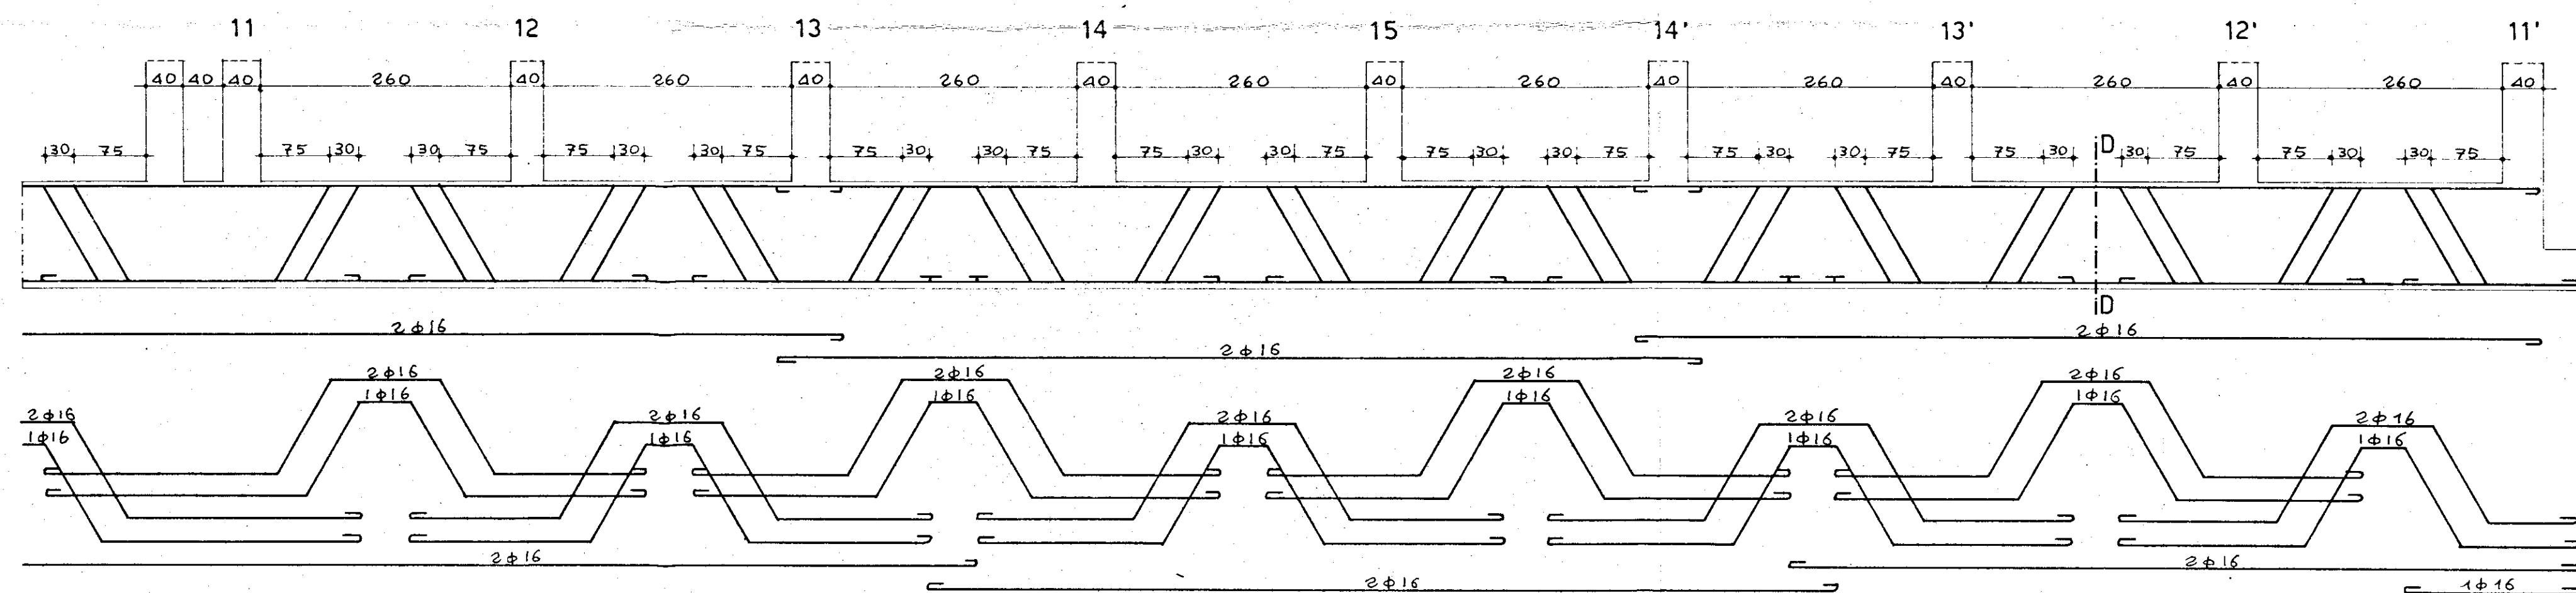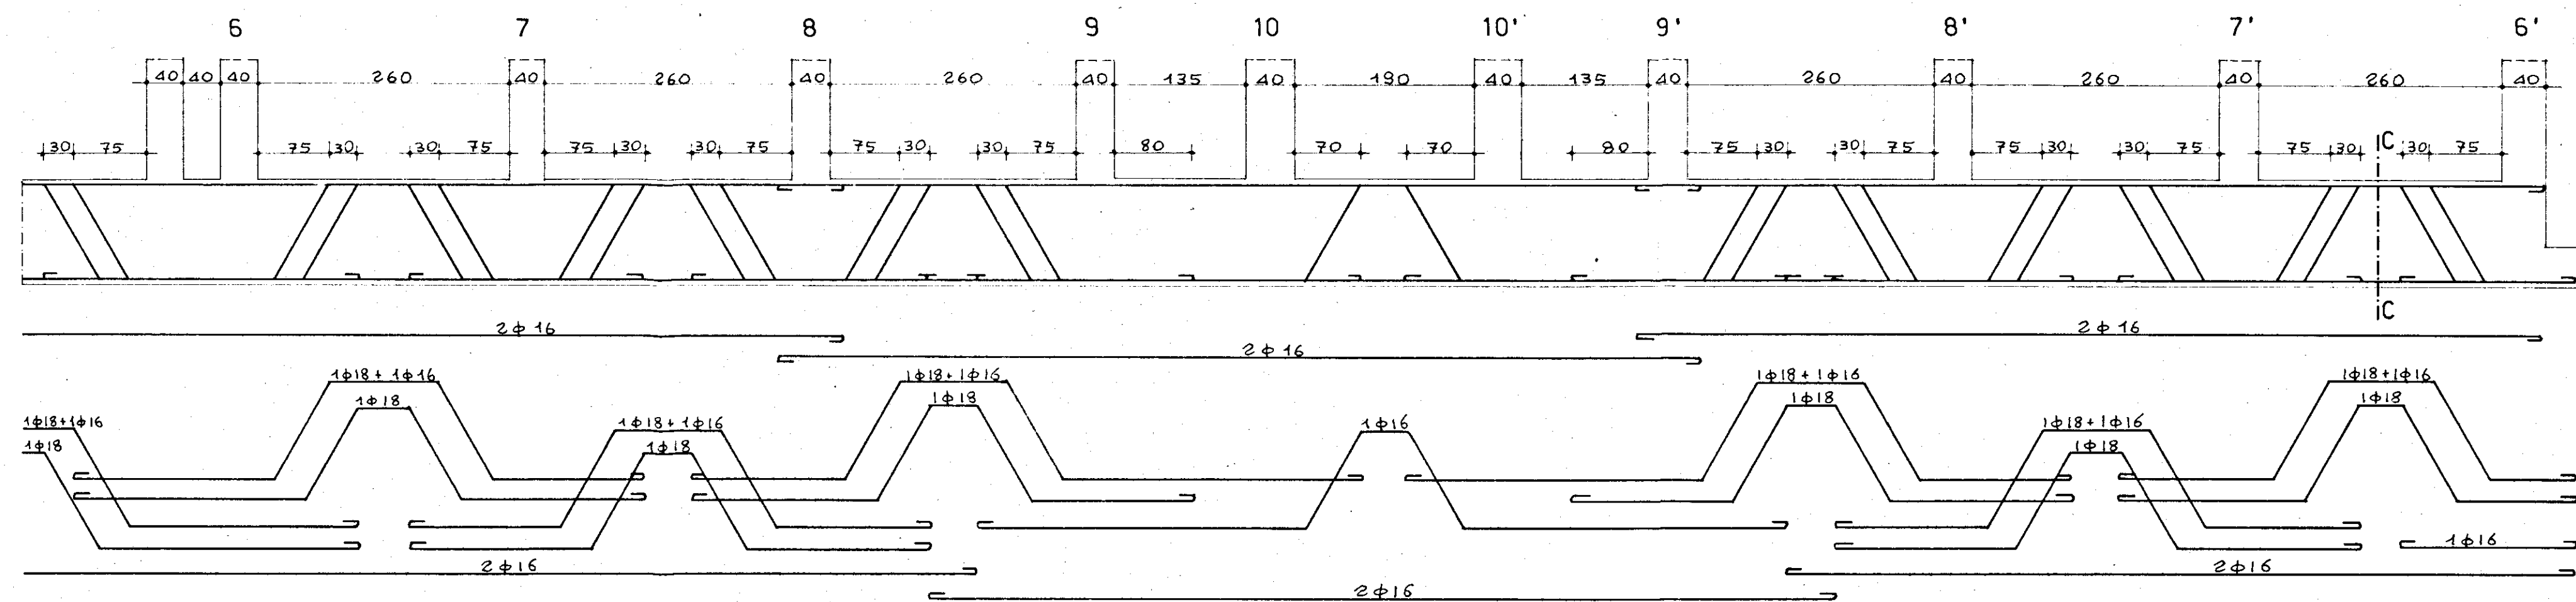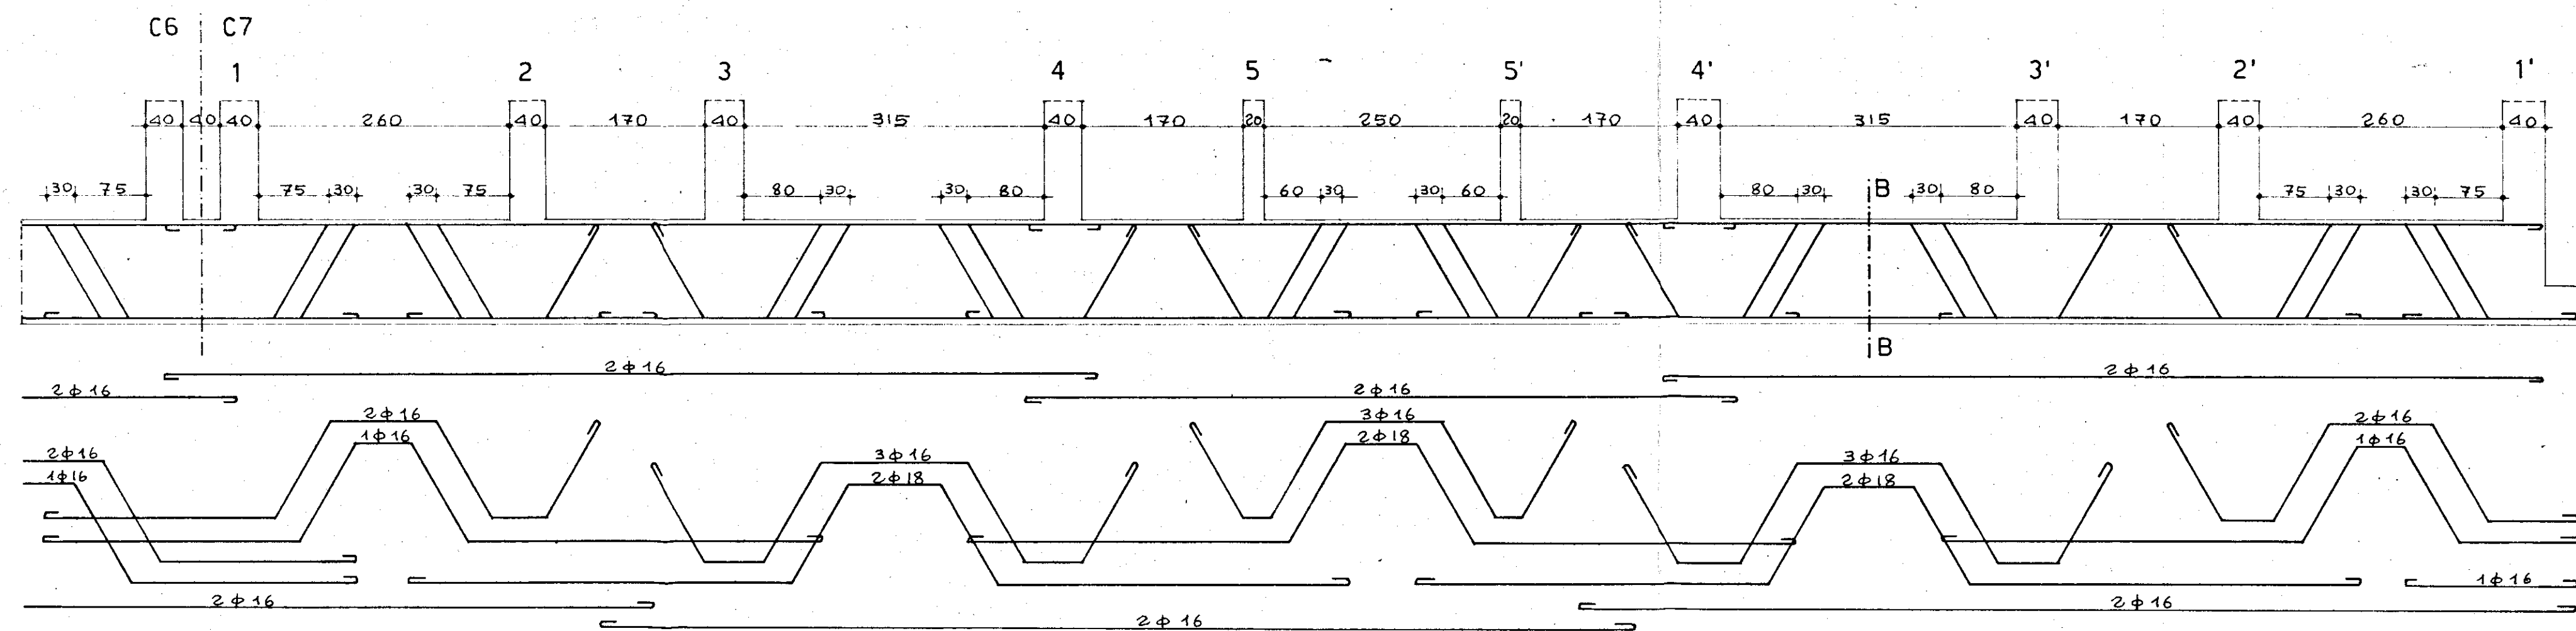


SEZIONE E - E

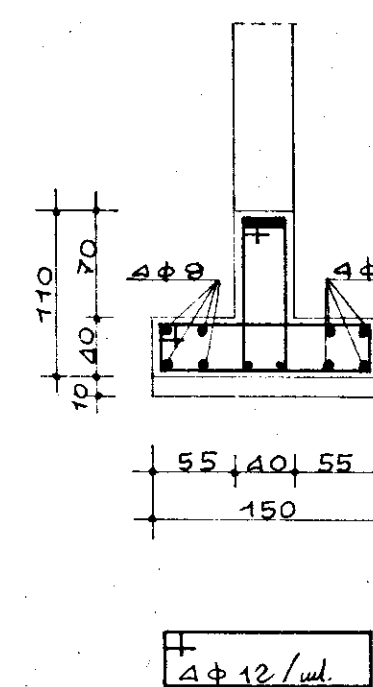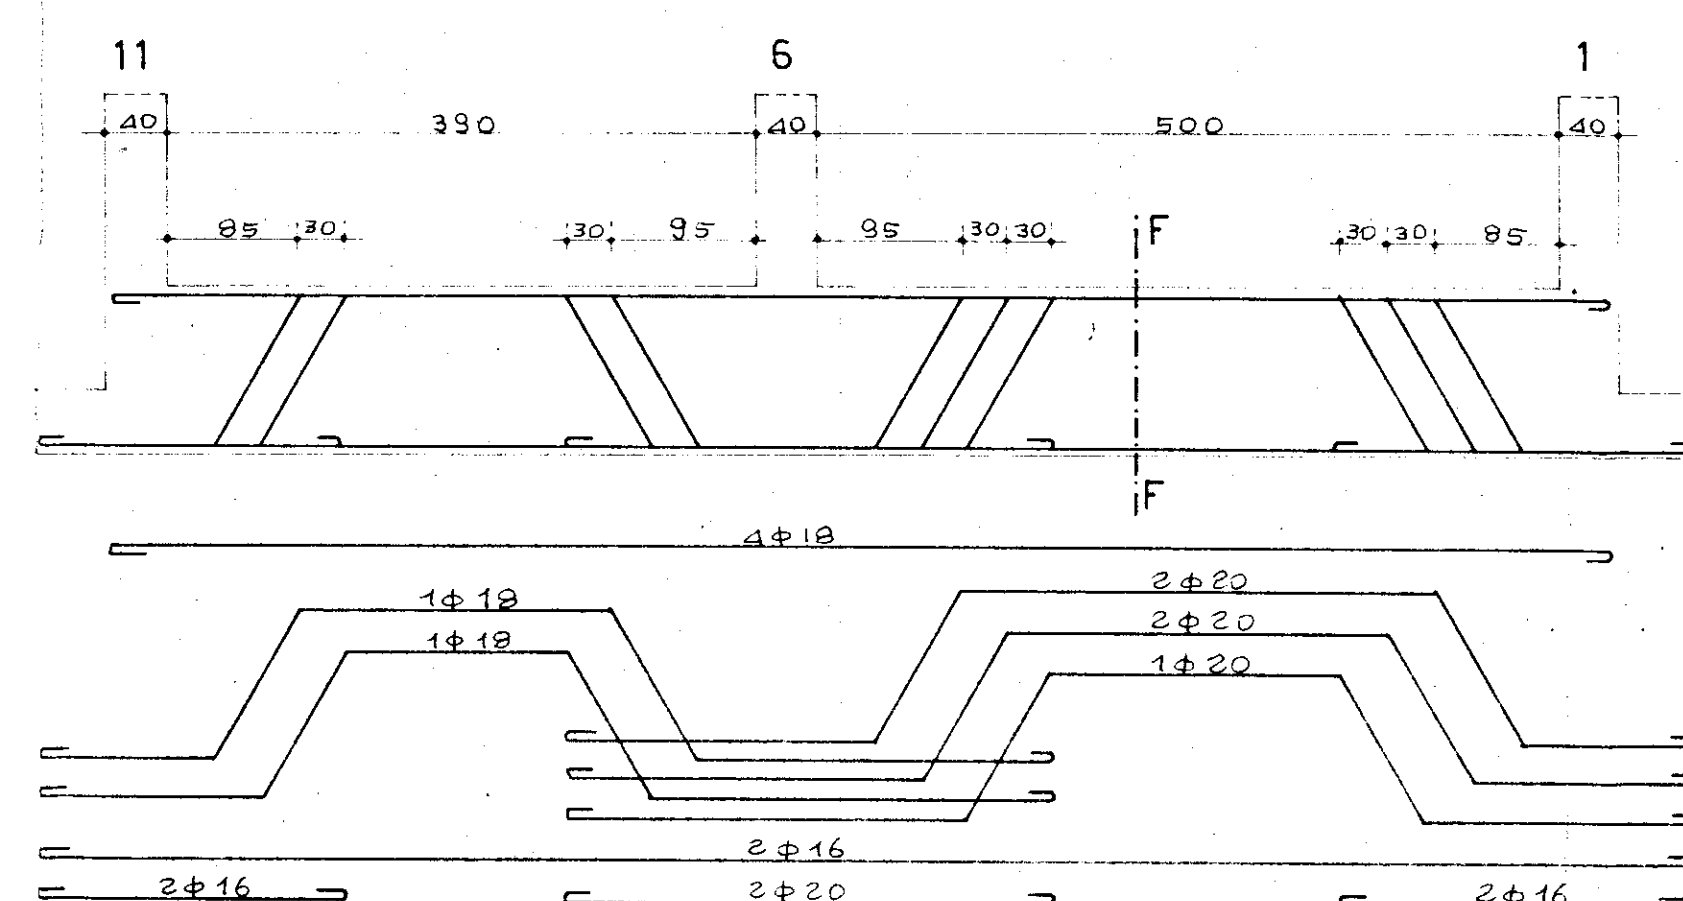


SEZIONE B - B

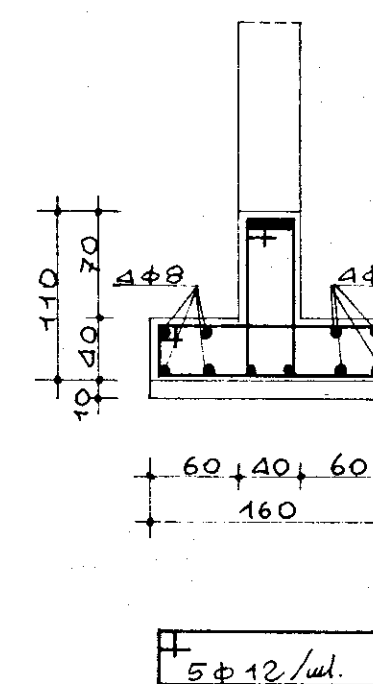

SEZIONE C - C

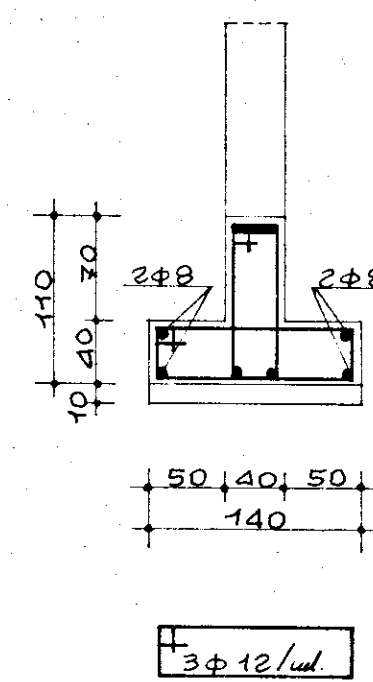

SEZIONE D - D

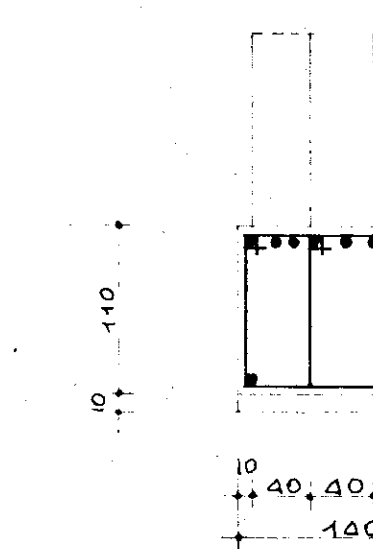

SEZIONE F - F