




PROSPETTI PALAZZINA "C₂-C₃"

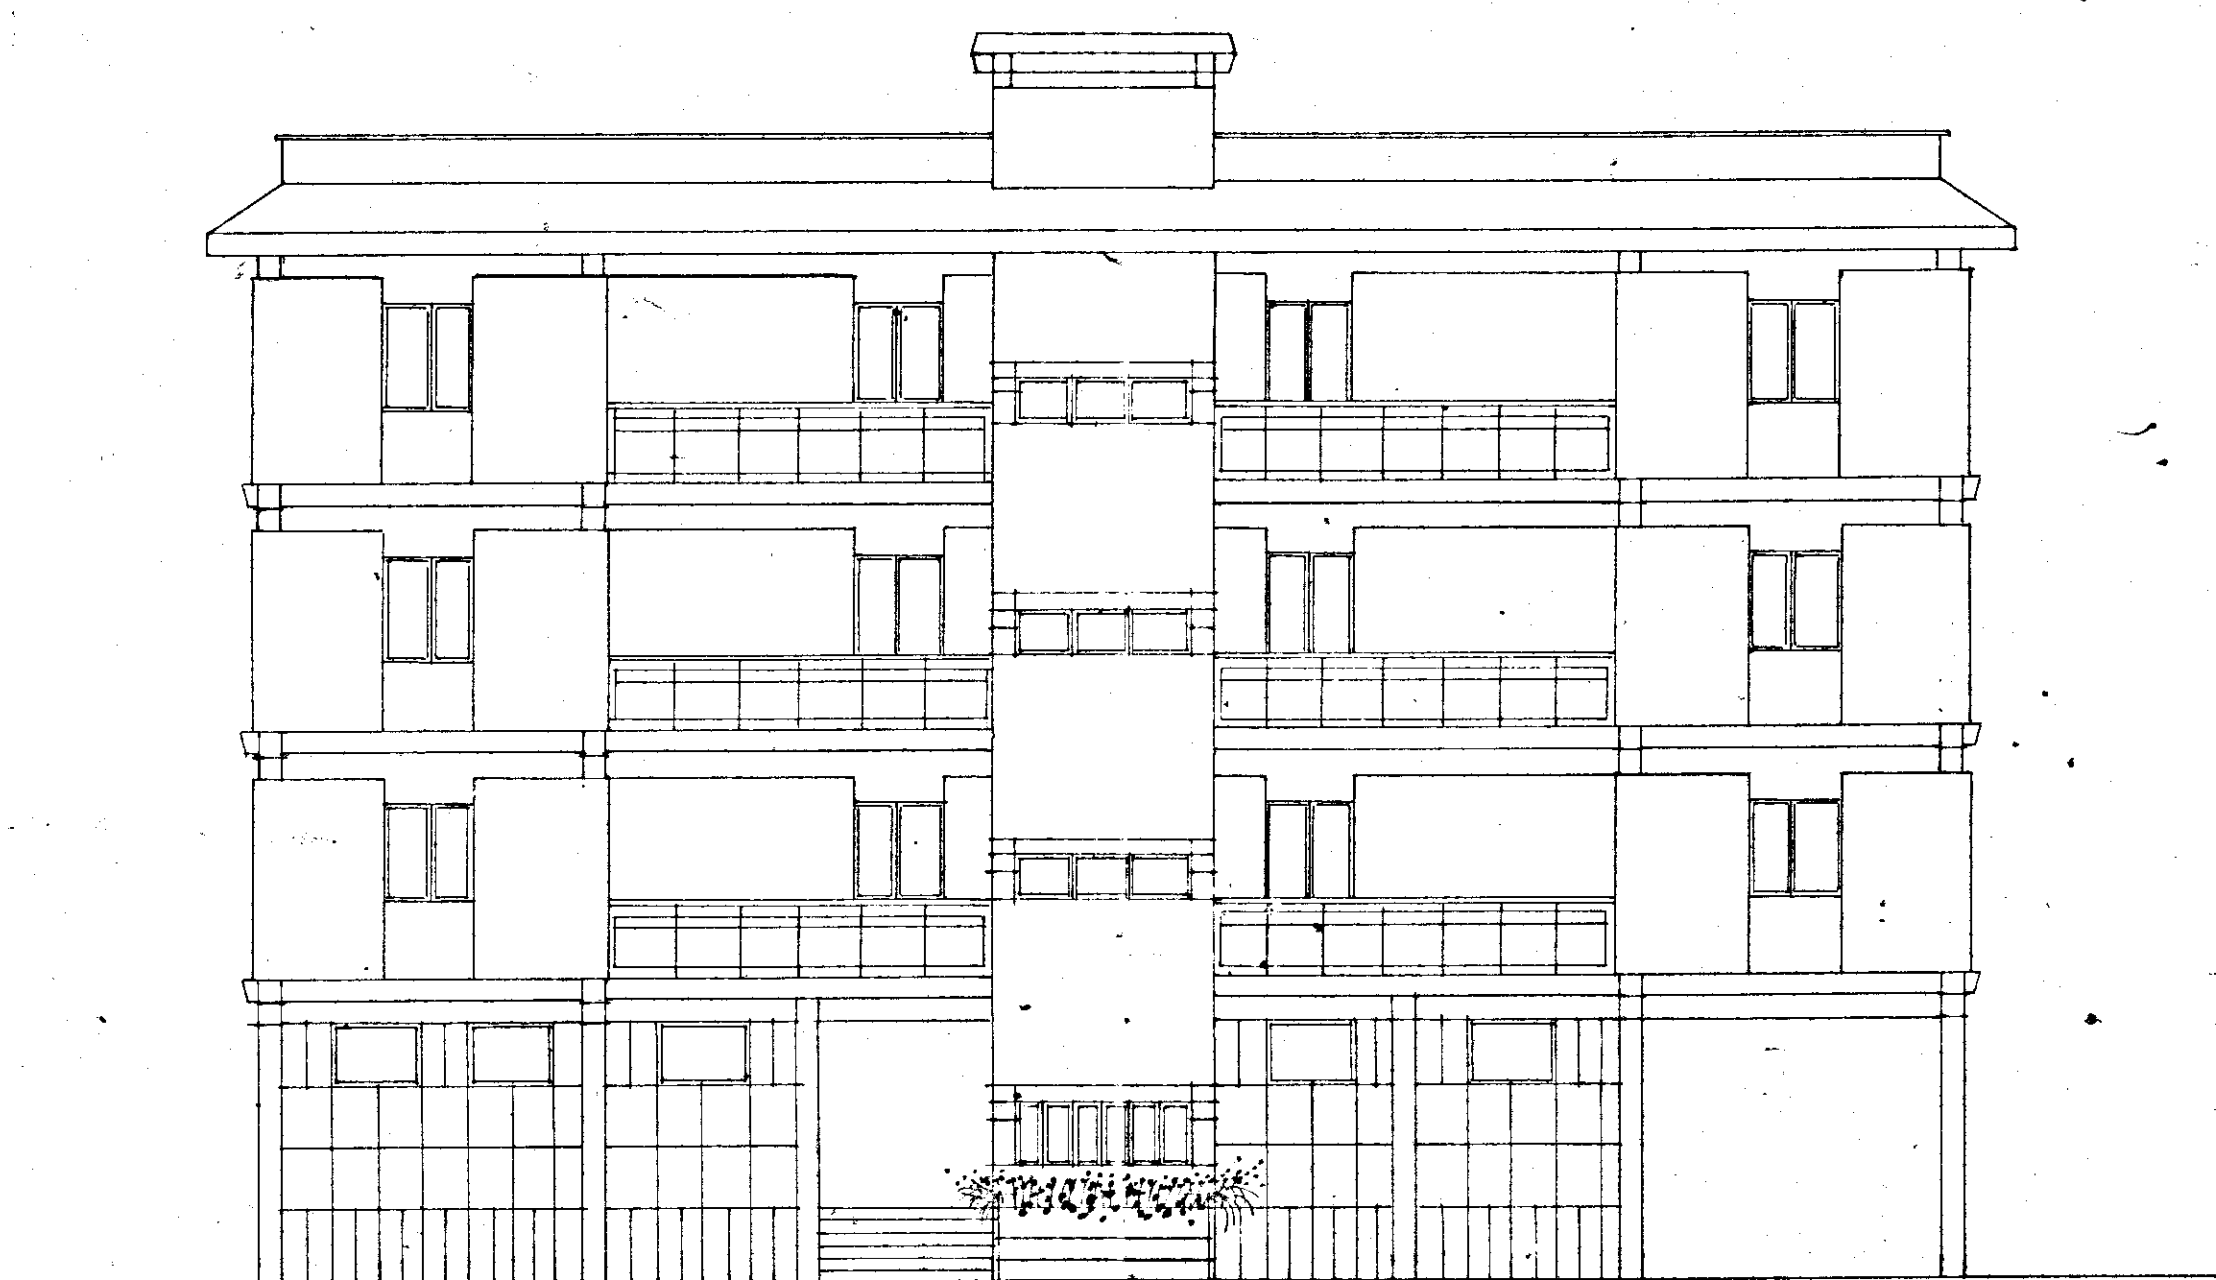

PROSPETTI PALAZZINA "B₁"



PROSPETTI PALAZZINA "D₁"

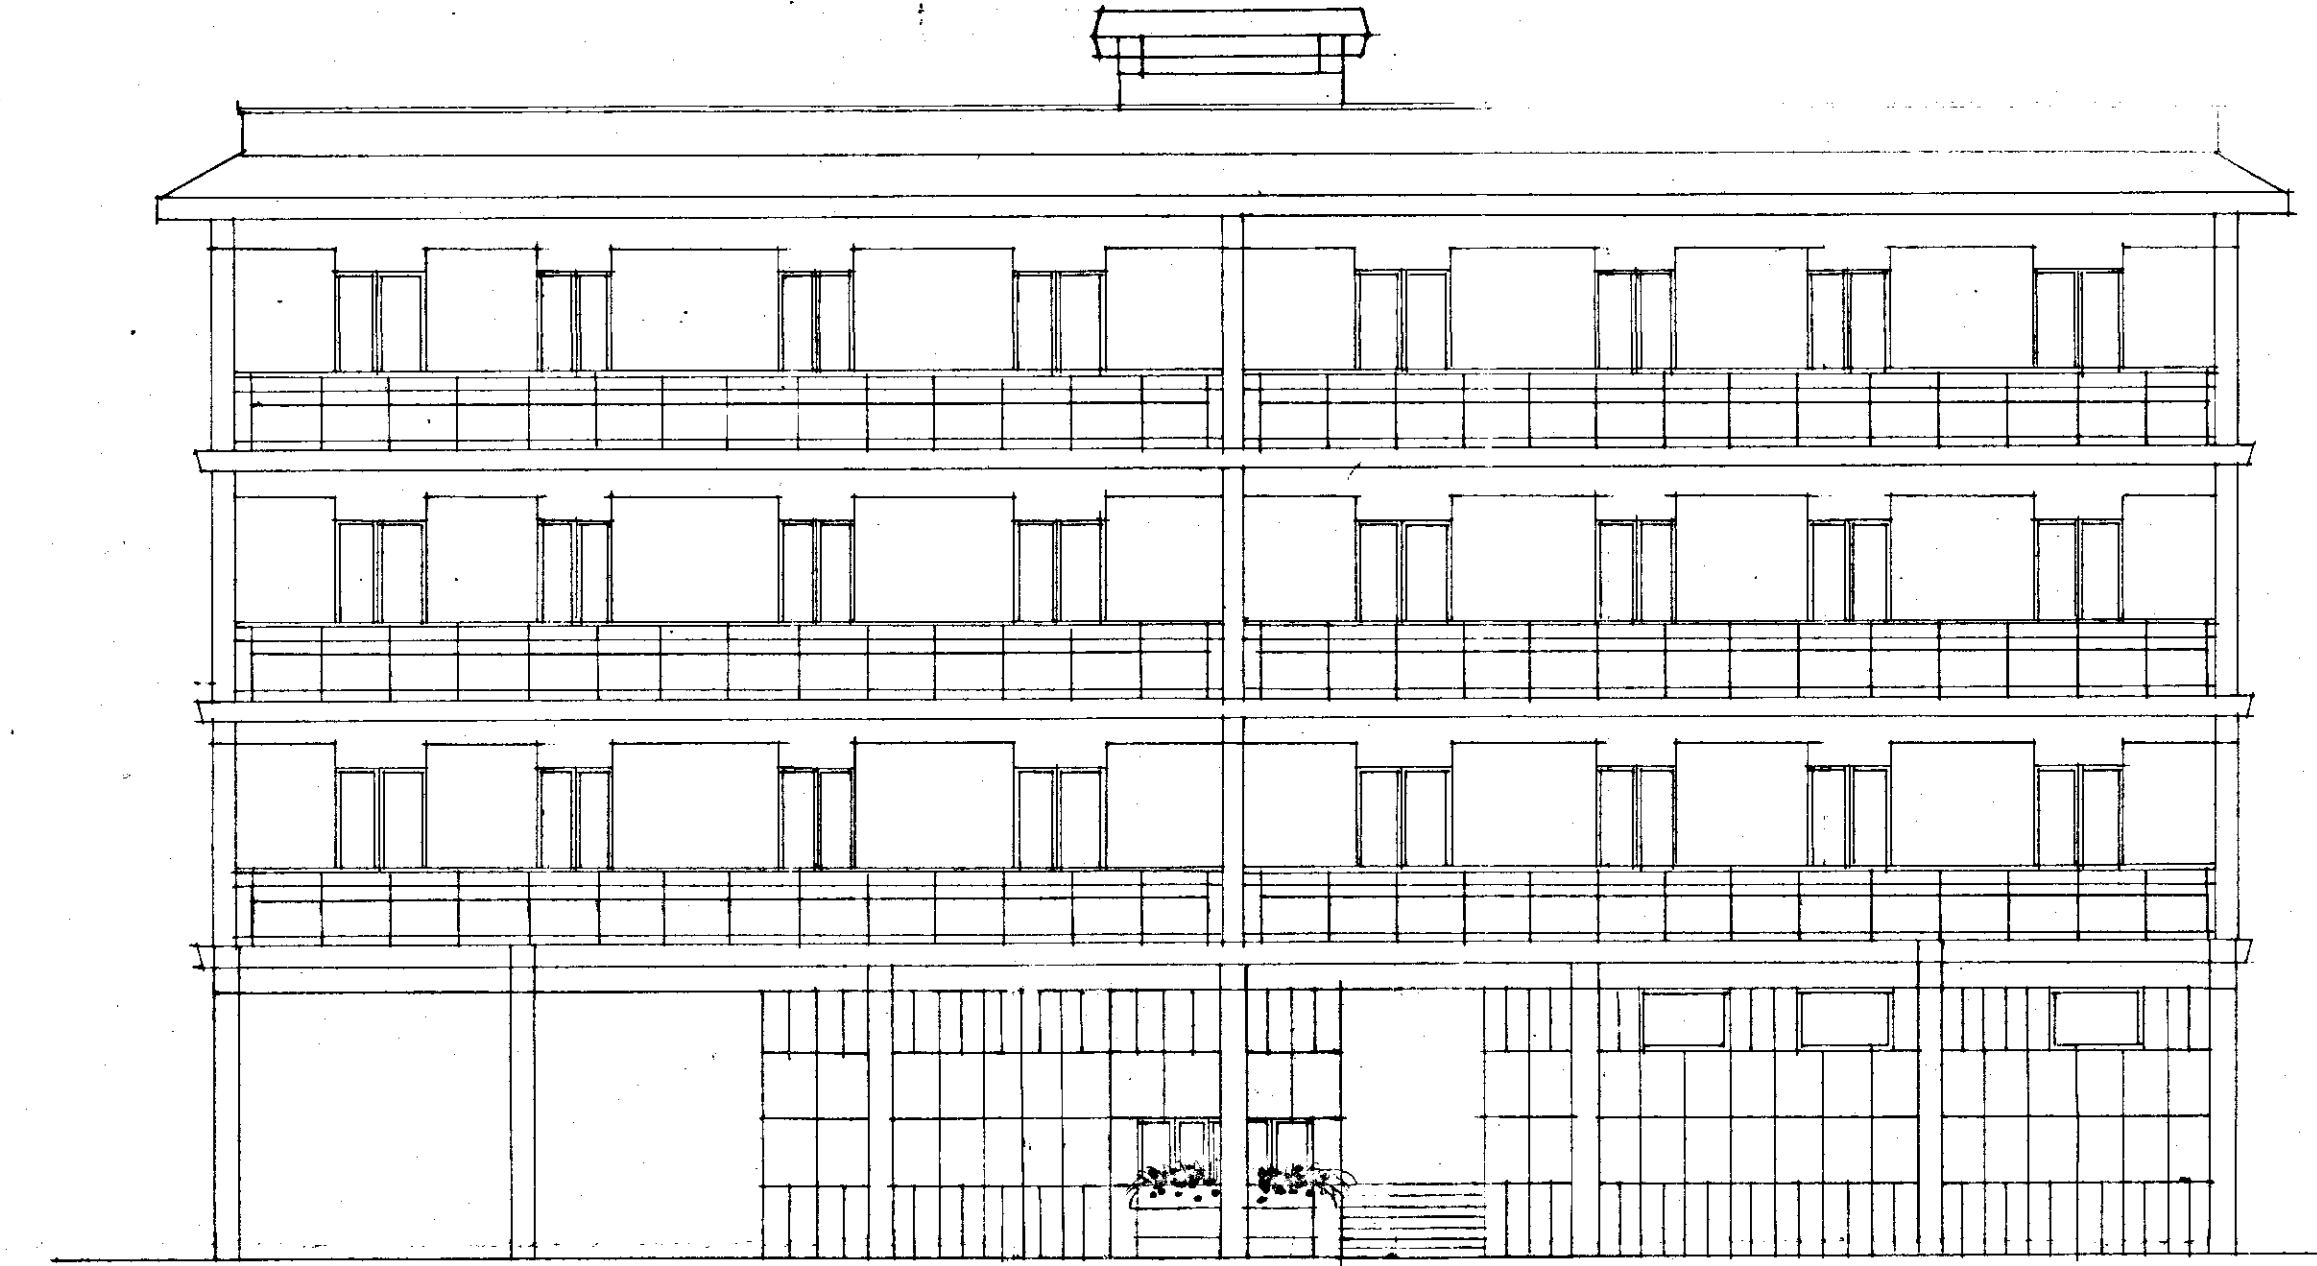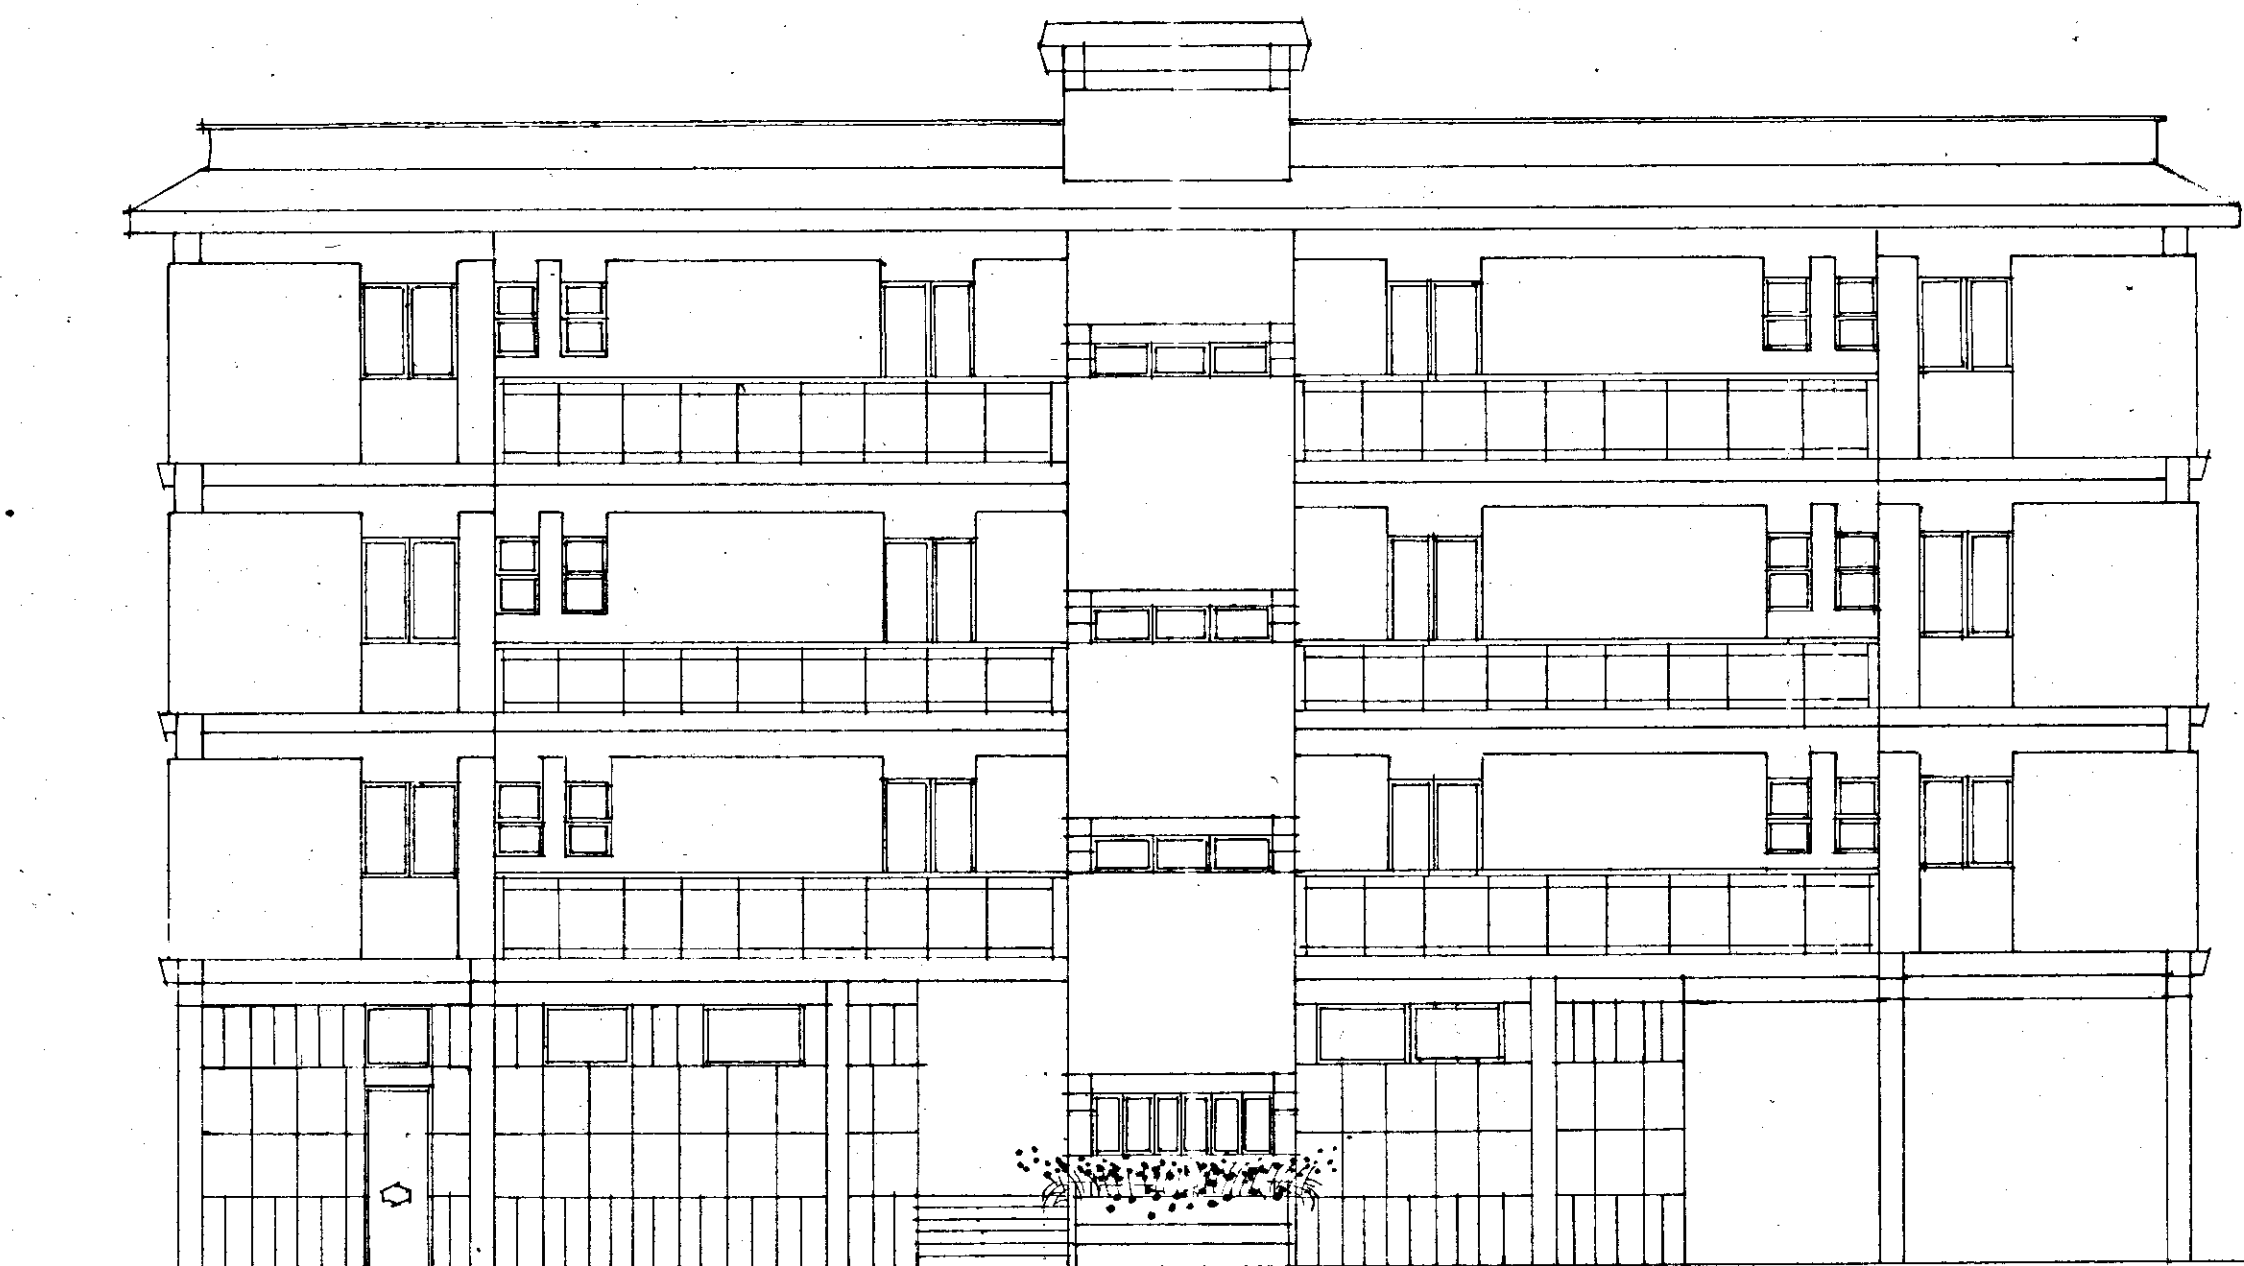

Progetto di variante 16-12-68

GESTIONE CASE LAVORATORI Legge 14/63 N. 660	INTERVENTO N. 50	STAZIONE APPALTANTE I.A.C.P.
REGIONE CORNELIA - BRINDISI		DATA: ACQUISTO: DIS. NO:
EDILIZIA SOVVENZIONATA - AREA "A"		ARCHIVIO:
ING. L. POTTI	EDILIZIA	VISTO:
ING. N. GUARELLI SCARASIA	IMPIANTI	NOTE:
ING. G. CASANOVA	STRUTTURE	
ING. A. MALDAR	PROGETTAZIONE	
DIREZIONE LAVORI		CONTROLLI: NOTE: