


*Progetto esecutivo delle
unità edilizie in Ostuni.*


Progettisti:
Capo Gruppo Arch. F. della Sala.
Ing. A. d'Albora.
Ing. M. della Sala.
Ing. G. Rignetti.

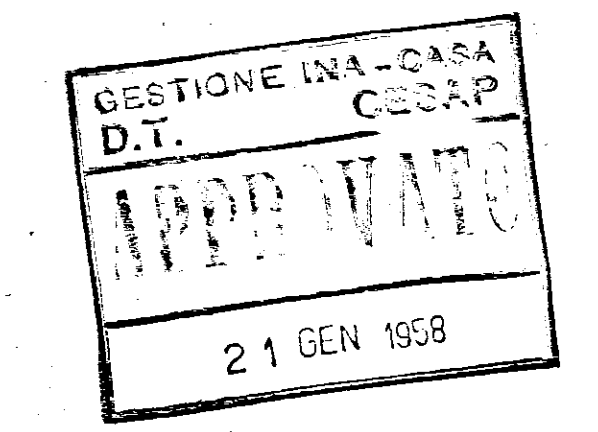

prospetti dell'unità trilobata. * **TAV. 5**
scala 1:100

piano incremento occupazione operai
costruzione di case per lavoratori e s'ellennio
stazione appaltante I.A.C.P. BRINDISI.

*aggiornati

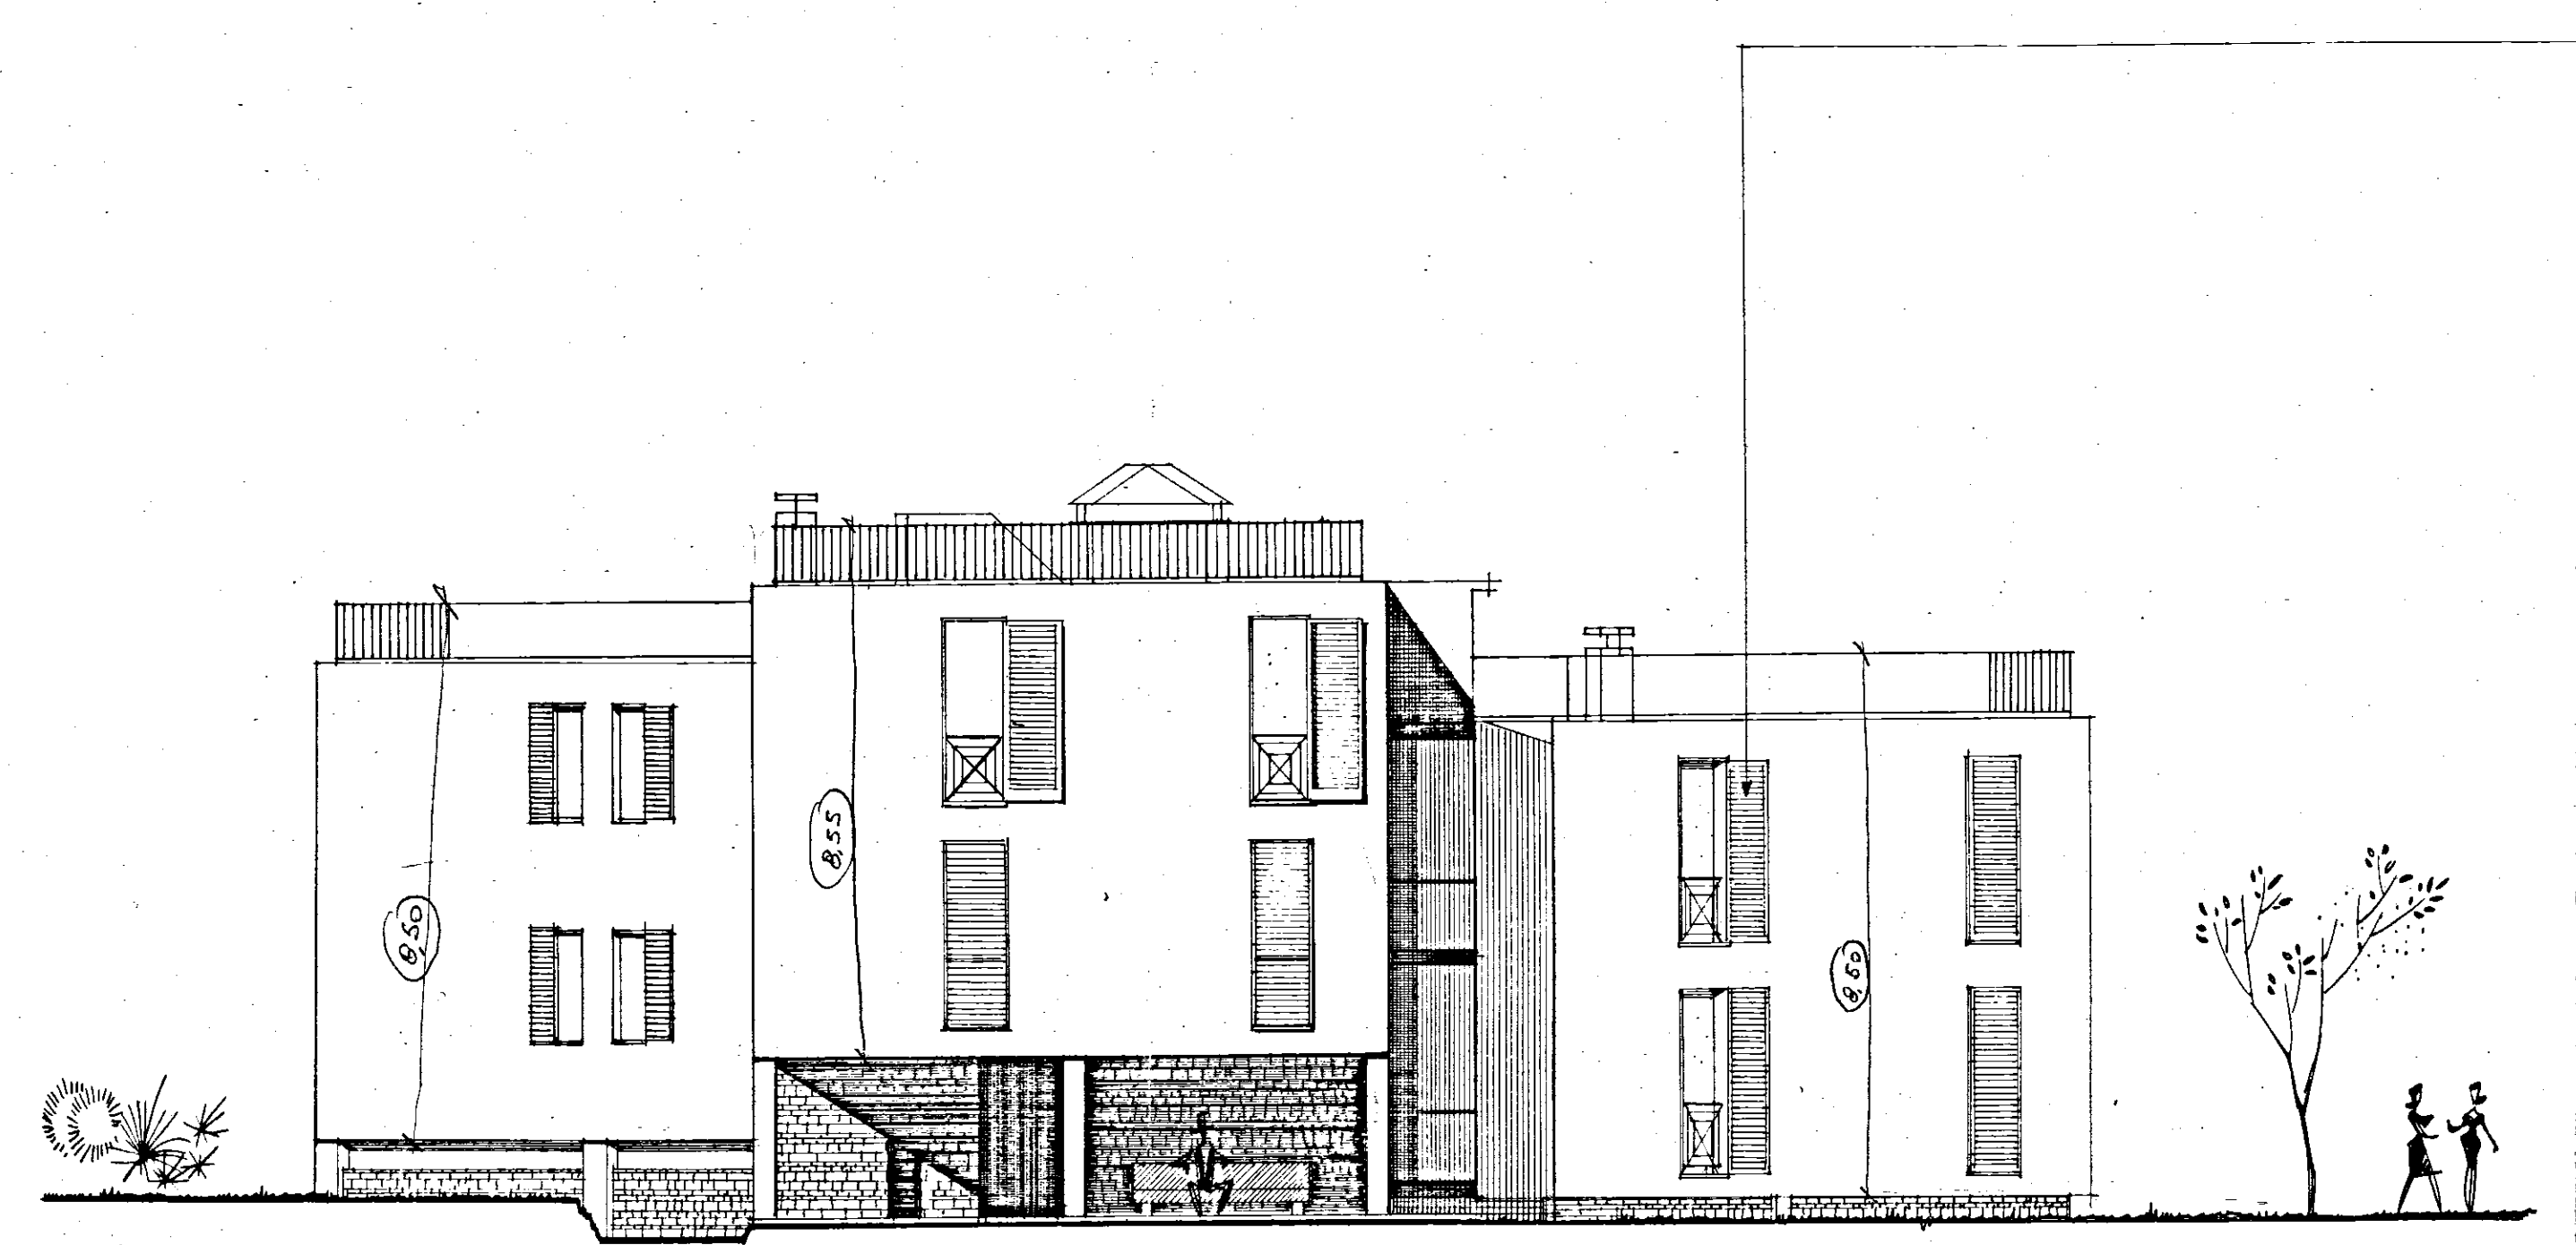

tutti gli infissi esterni sono protetti da persiane alla romana a una partita

