4-5	11	C.E.P. BRINDISI
1-2-3-4		QUARTIERE COORDINATO RIONE "PARADISO"
RAPP. 1:1		LOTTO 4 - FABB. 1-2-3-4 - LOTTO 5 - FABB. 1-2-3-4
25-2-1958		ESECUTIVI - FINESTRE

PROF. ARCH. MARIO DE RENZI - CAPOGRUPPO
DOTT. ARCH. ROBERTO NICOLINI
DOTT. ARCH. RAFFAELE CONTIGIANI
DOTT. ARCH. MARINO LOMBARDI
DOTT. ARCH. ANTONIO DE SANJO
DOTT. ARCH. GIUSEPPE CAMPOS-VENUTI

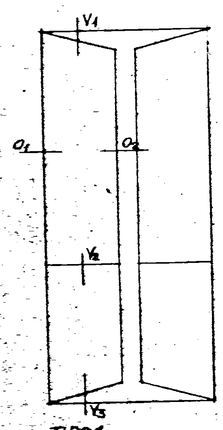

TIPO 1
L.R. = m. 1.07 x 2.40
L.T. = m. 0.95 x 2.27

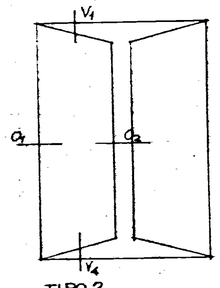

TIPO 2
L.R. = m. 1.07 x 1.60
L.T. = m. 0.95 x 1.44

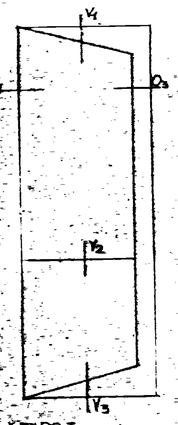

TIPO 3
L.R. = m. 0.85 x 2.40
L.T. = m. 0.75 x 2.27

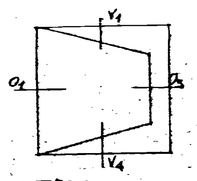
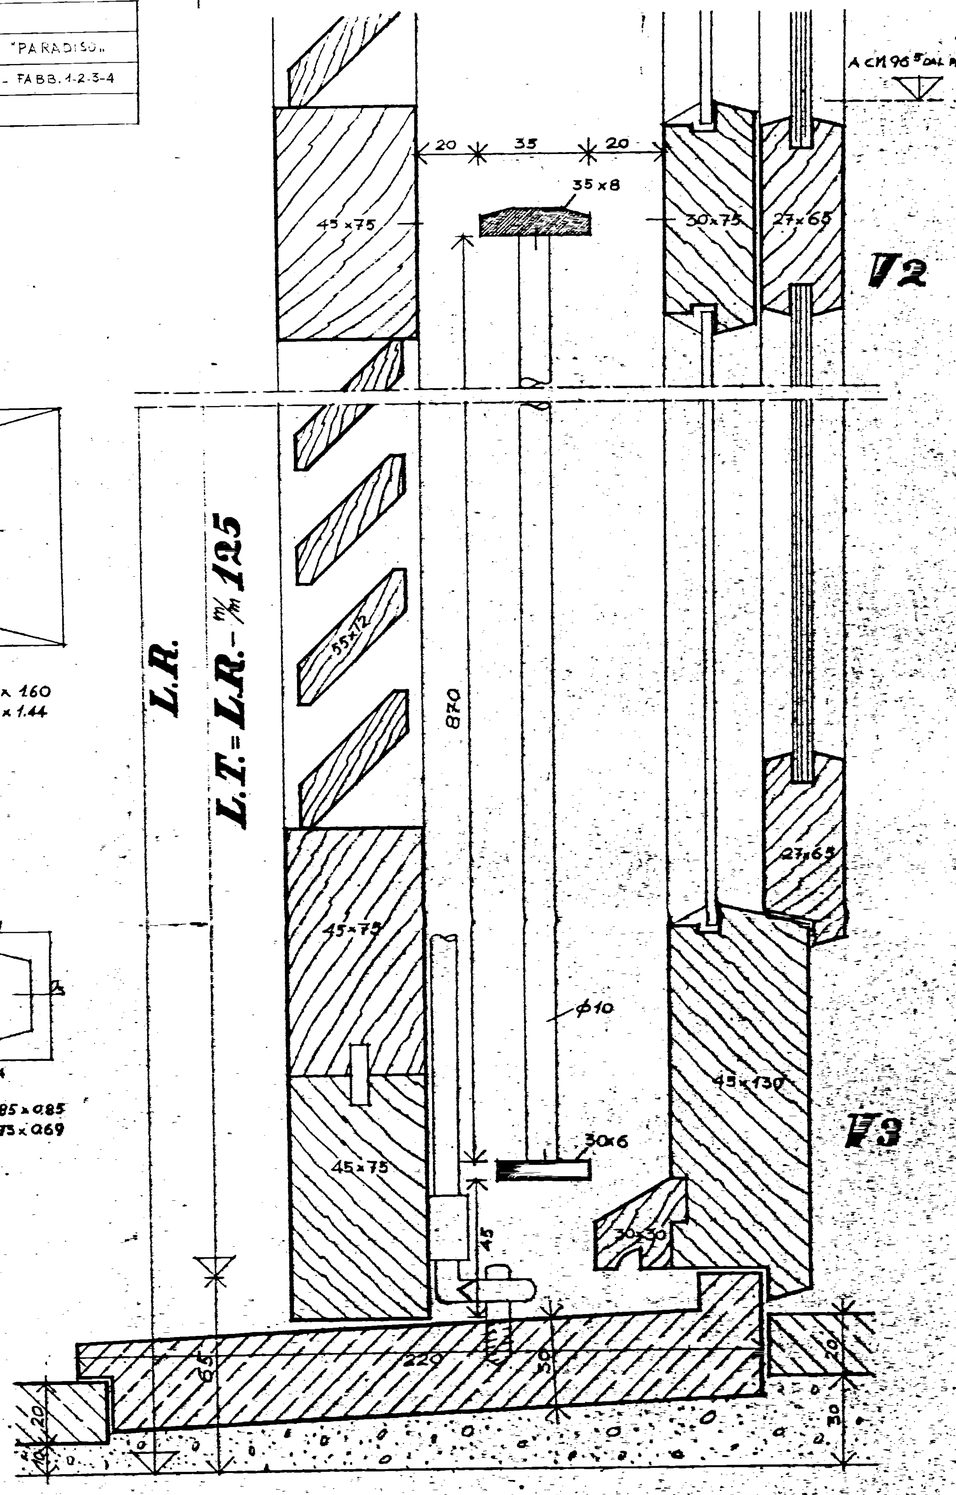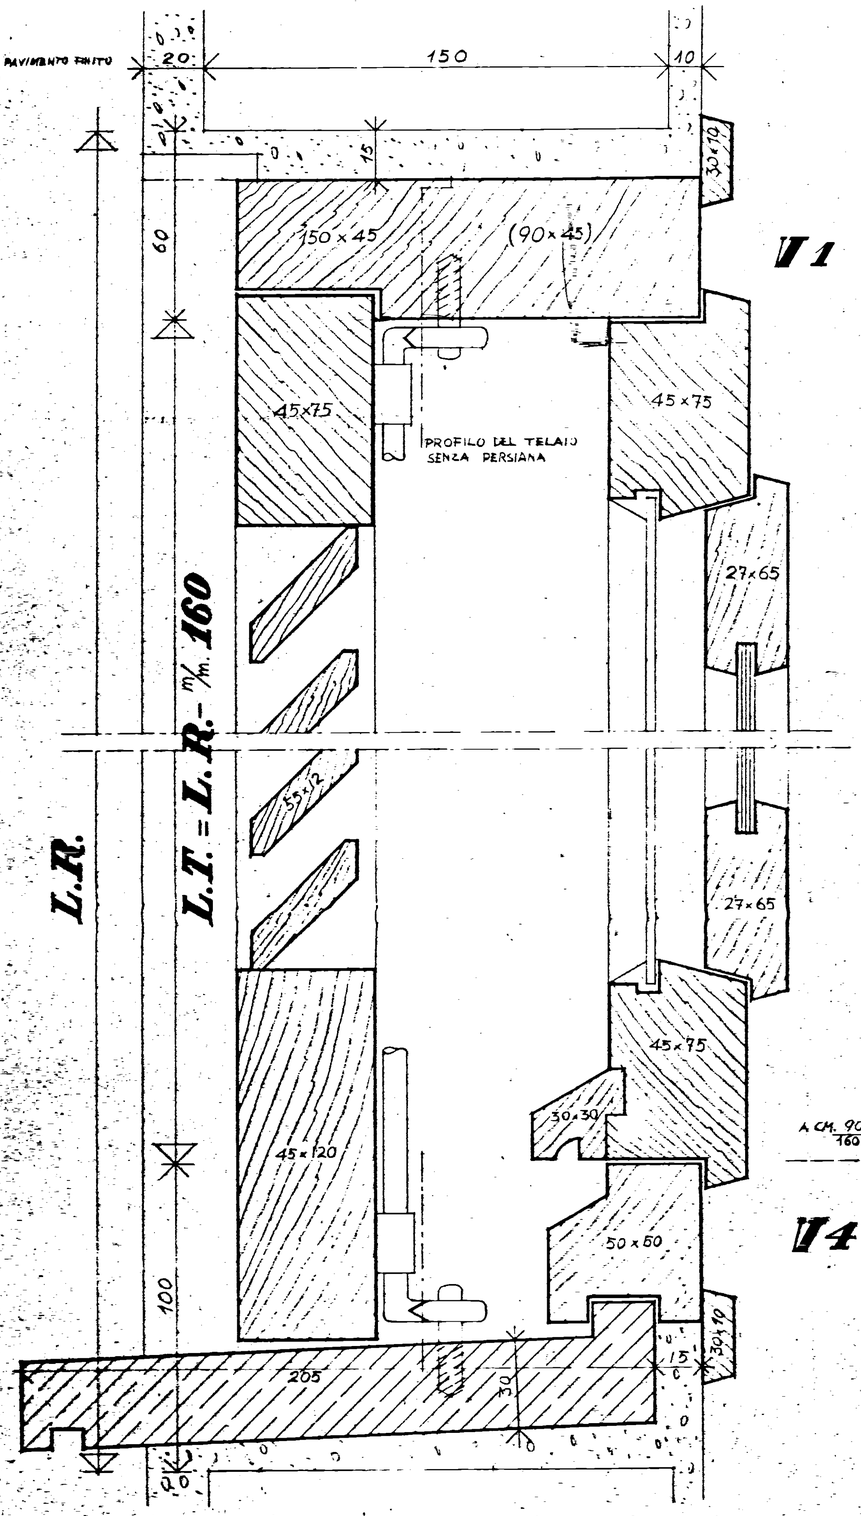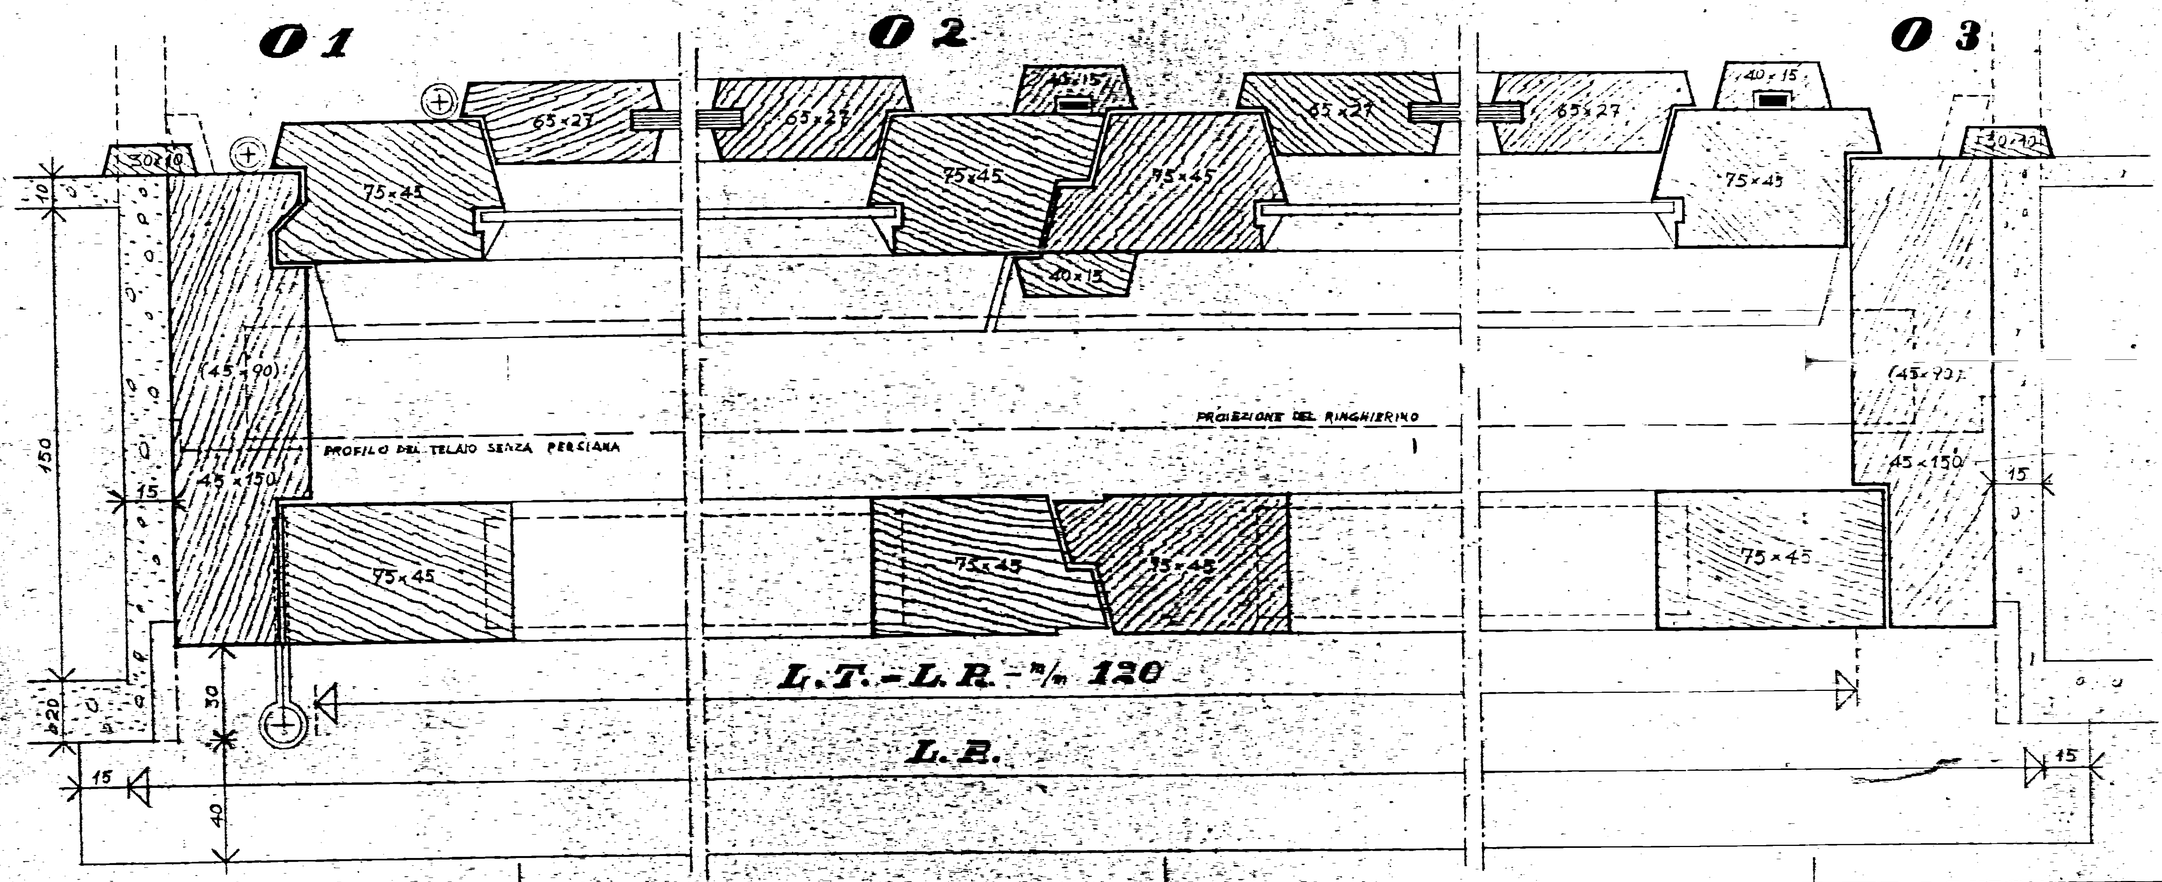
TIPO 4
L.R. = m. 0.85 x 0.85
L.T. = m. 0.75 x 0.69