

ISTITUTO AUTONOMO CASE POPOLARI

PER LA PROVINCIA DI BRINDISI

CASE PER LAVORATORI


AGRICOLI DIPENDENTI

IN OSTUNI (NR 24 ALLOGGI)

PIANTA MURATURE

SCHEMA DEI VOLUMI

Scala 1:200

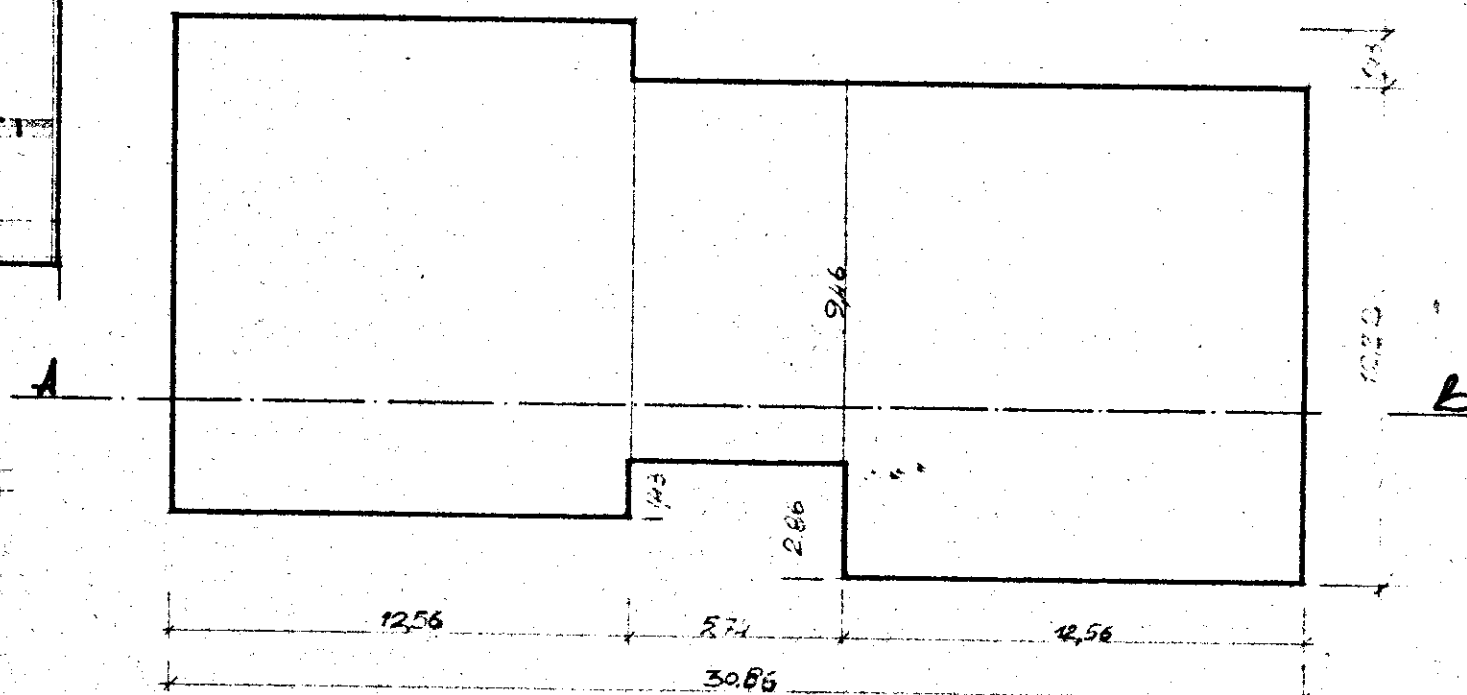

SEZIONE A-B

