


SCALA B -	Int. 5	2° Piano	DE GIORGIO	Antonio
	" 6	2° "	MAZZOTTA	Arnaldo
	" 7	3° "	CONGEDO	Cosimo
	" 8	3° "	CONGEDI	Benito

SCALA A -	Int. 5	2° p.	LEOPIZZI	Antonio
	" 6	2° p.	PECCARISI	Paolo
	" 7	3° p.	SANTORO	Giovanni
	" 8	3° p.	VETERE	Vito

cortile comune

~~PIANO I SECONDO~~ PIANO TIPO

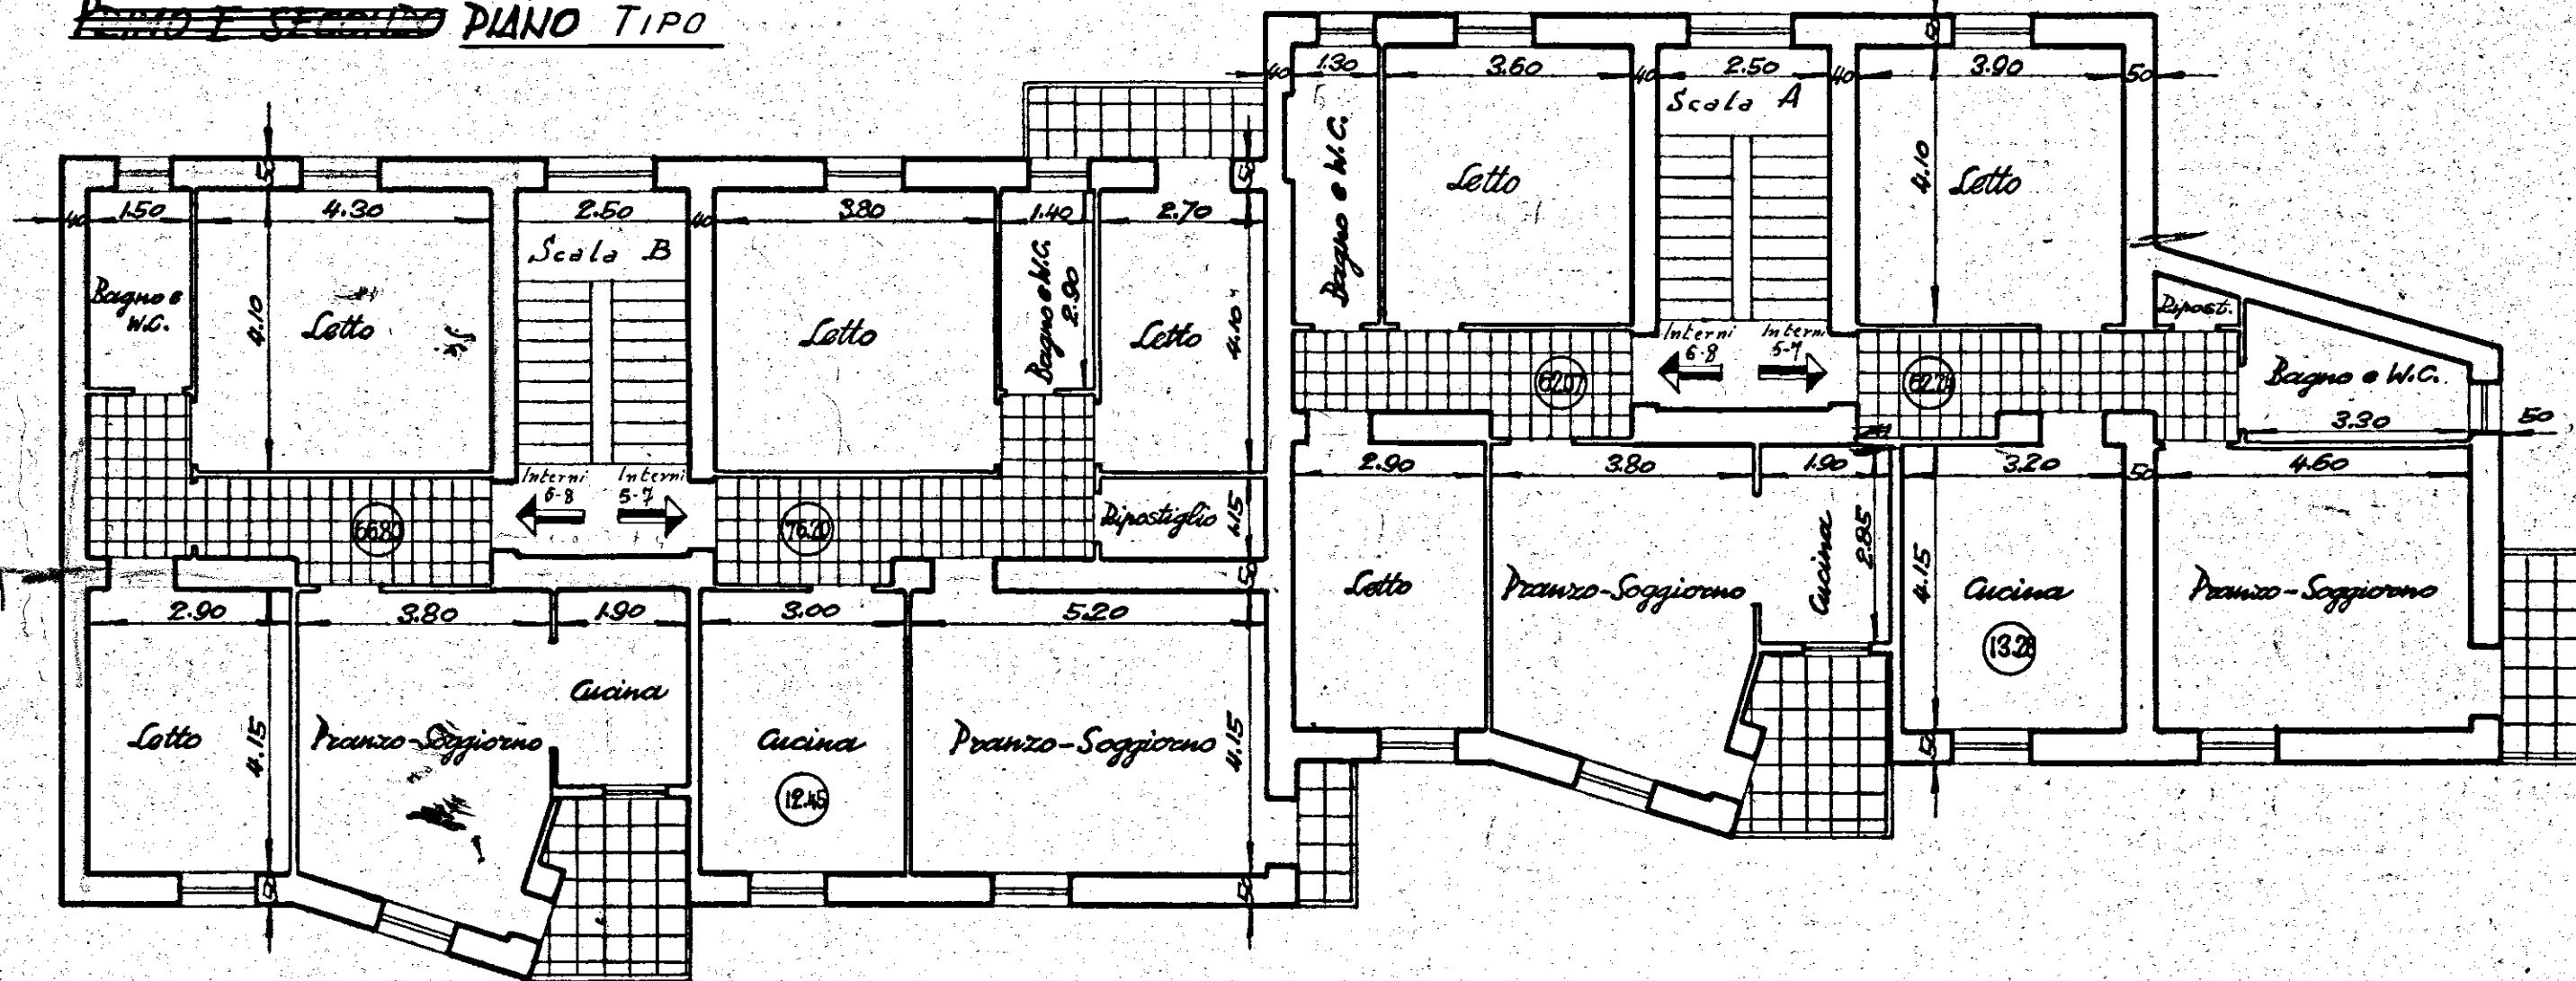

Scala 1:100

Via Innio

12° Lotto