


CASE DEI LAVORATORI  
IN CEGIE M.

Scala A-C

PIANTA CANTINE

Scala 1:50

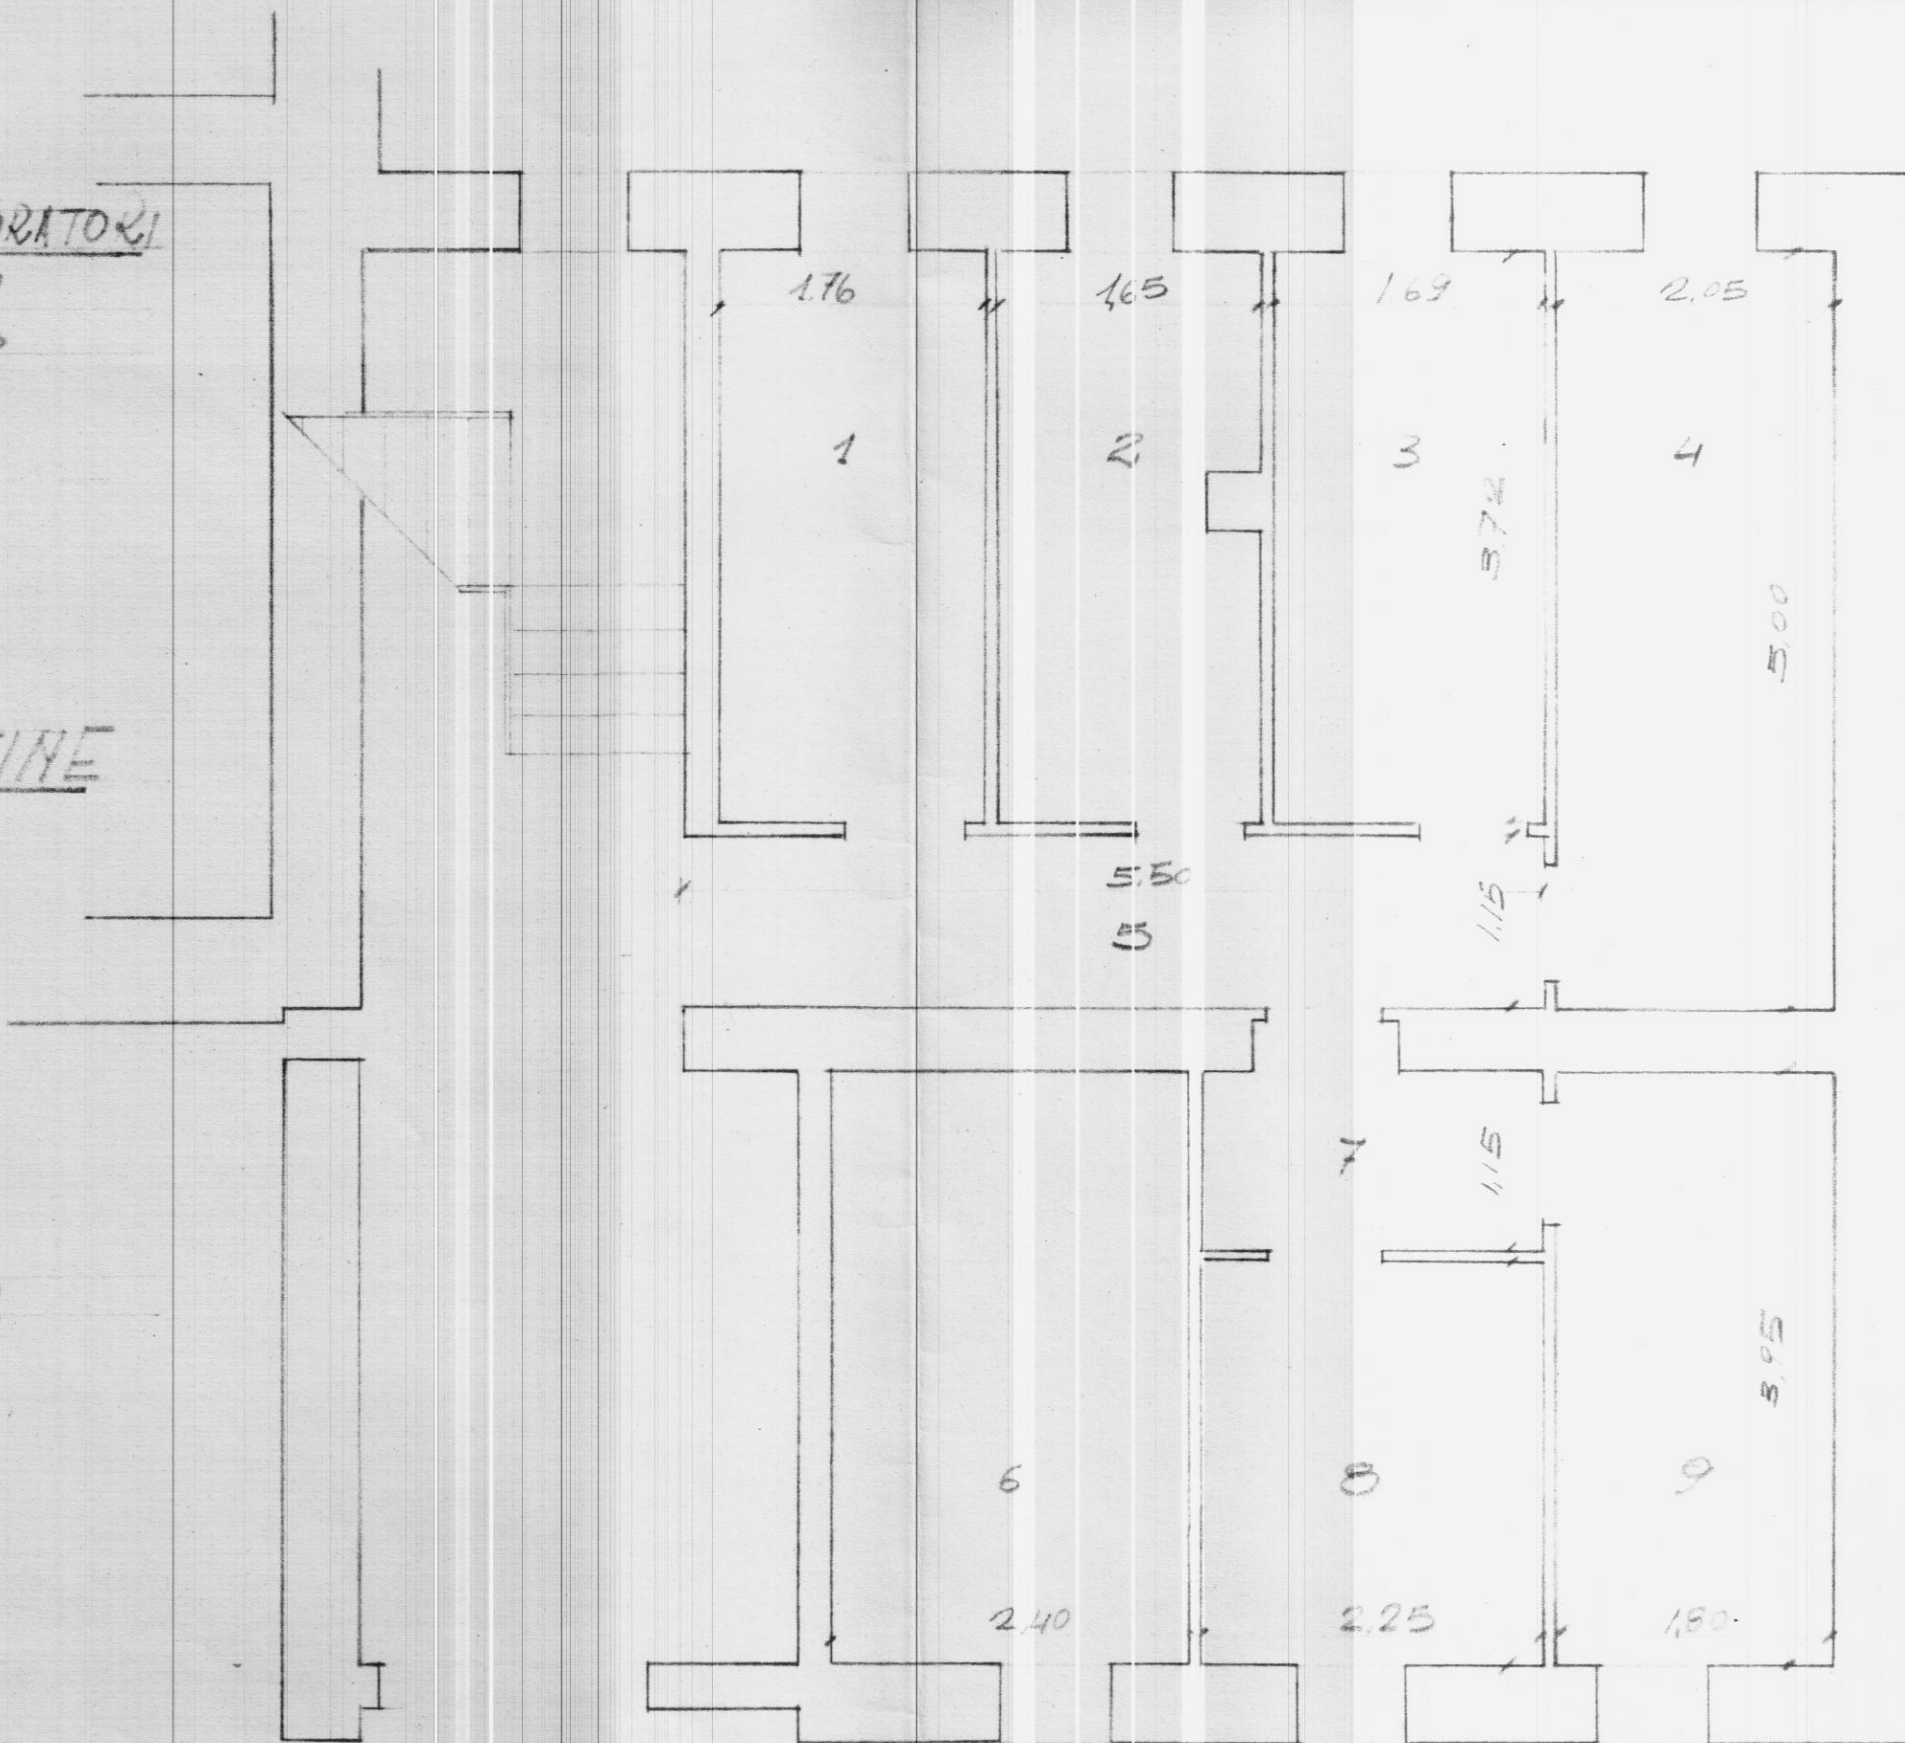

PALAZZINA C

151  
57  
90