

ISTITUTO AUTONOMO CASE POPOLARI
PER LA PROVINCIA DI BRINDISI

COSTRUZIONE DI CASE POPOLARI
IN FASANO
DI CUI ALLA LEGGE 11-11-1963 N°1460

PROSPETTI

SCALA 1:100

UFFICIO DEL GENIO CIVILE DI BRINDISI

VISTO: Si esprime parere favorevole ai sensi

dell'art. 23 del D.P.R. 30-6-1955 n. 1534.

N. 0622 di Prot.

Brindisi, 13 SET 1967

L'INGEGNERE DIRIGENTE

Fto (Renato Lorusco)


Copia conforme

per uso amministrativo

L'INGEGNERE DIRIGENTE

(Renato Lorusco)


Scenari

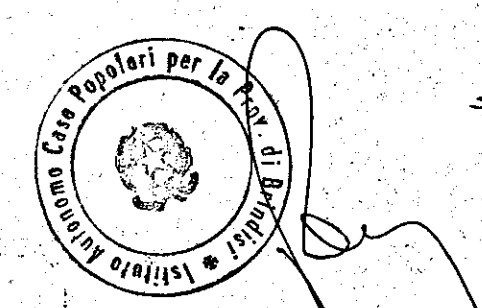


SCRIZZO PLANIMETRICO




PROSPETTO ANTERIORE D

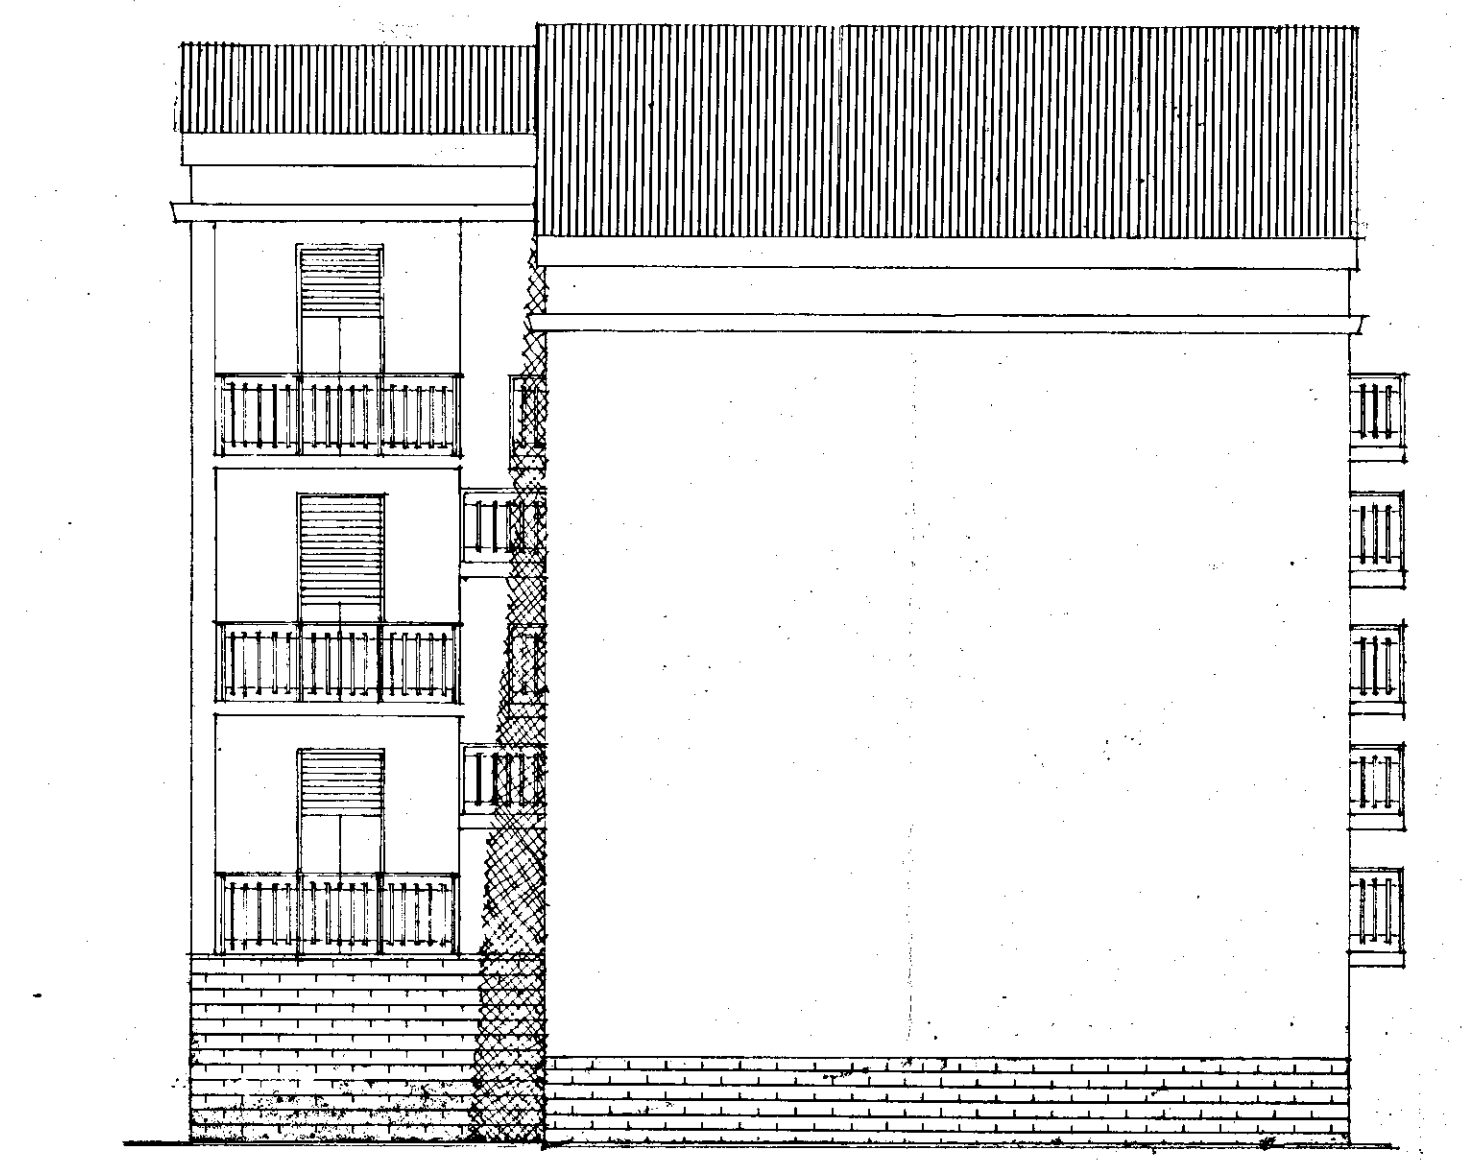


PROSPETTO C

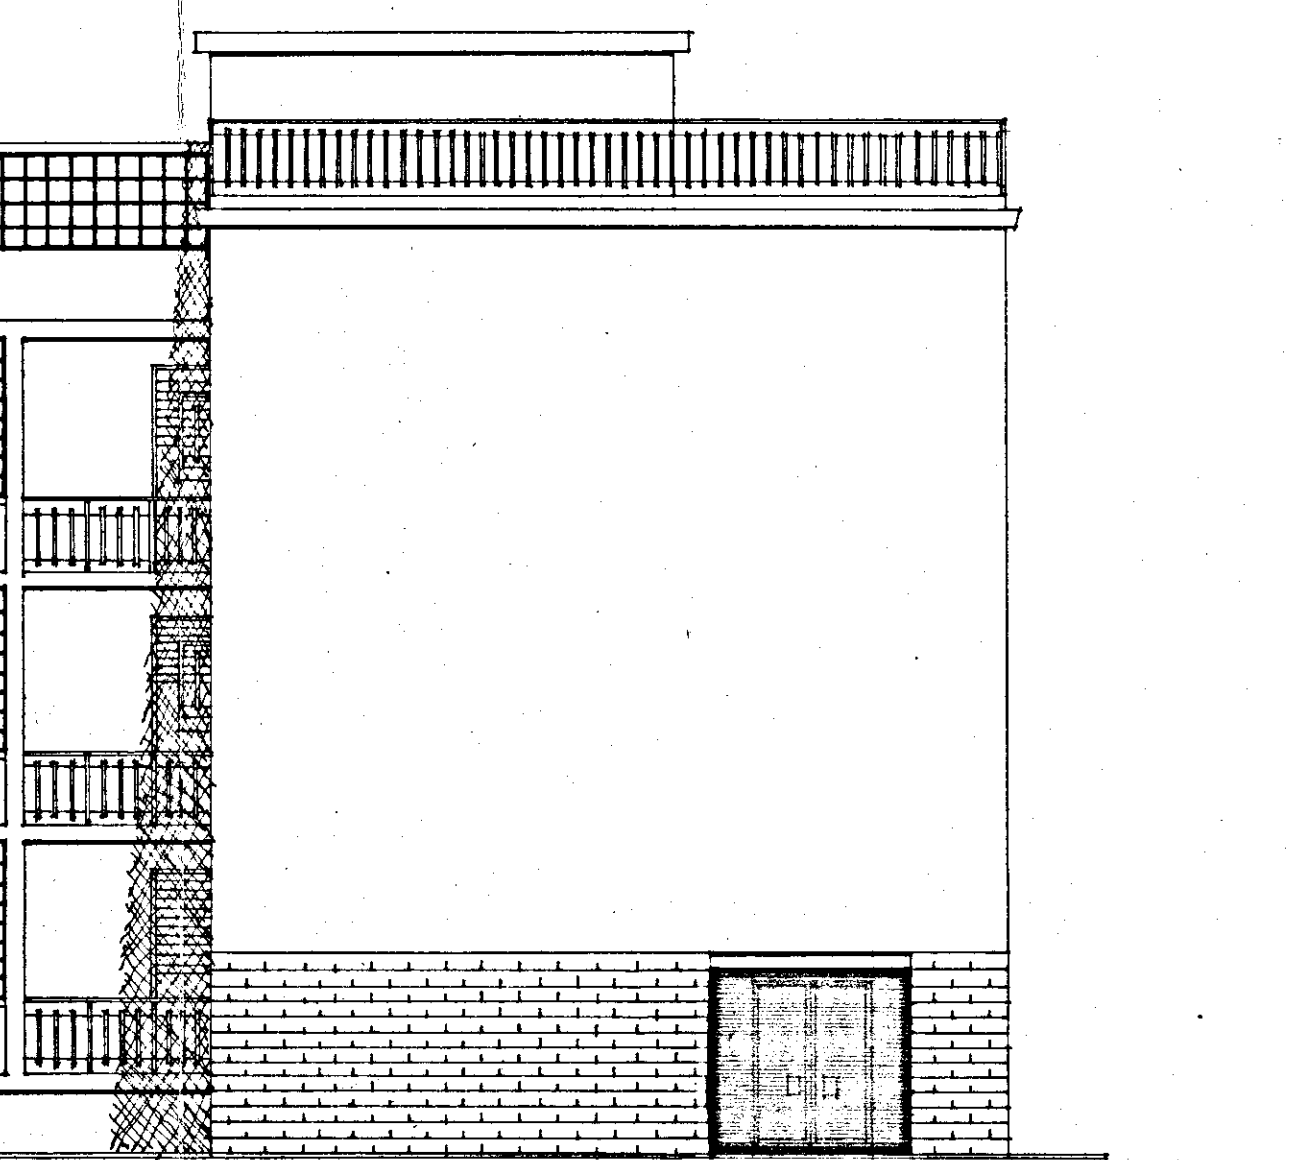

PROSPETTO A

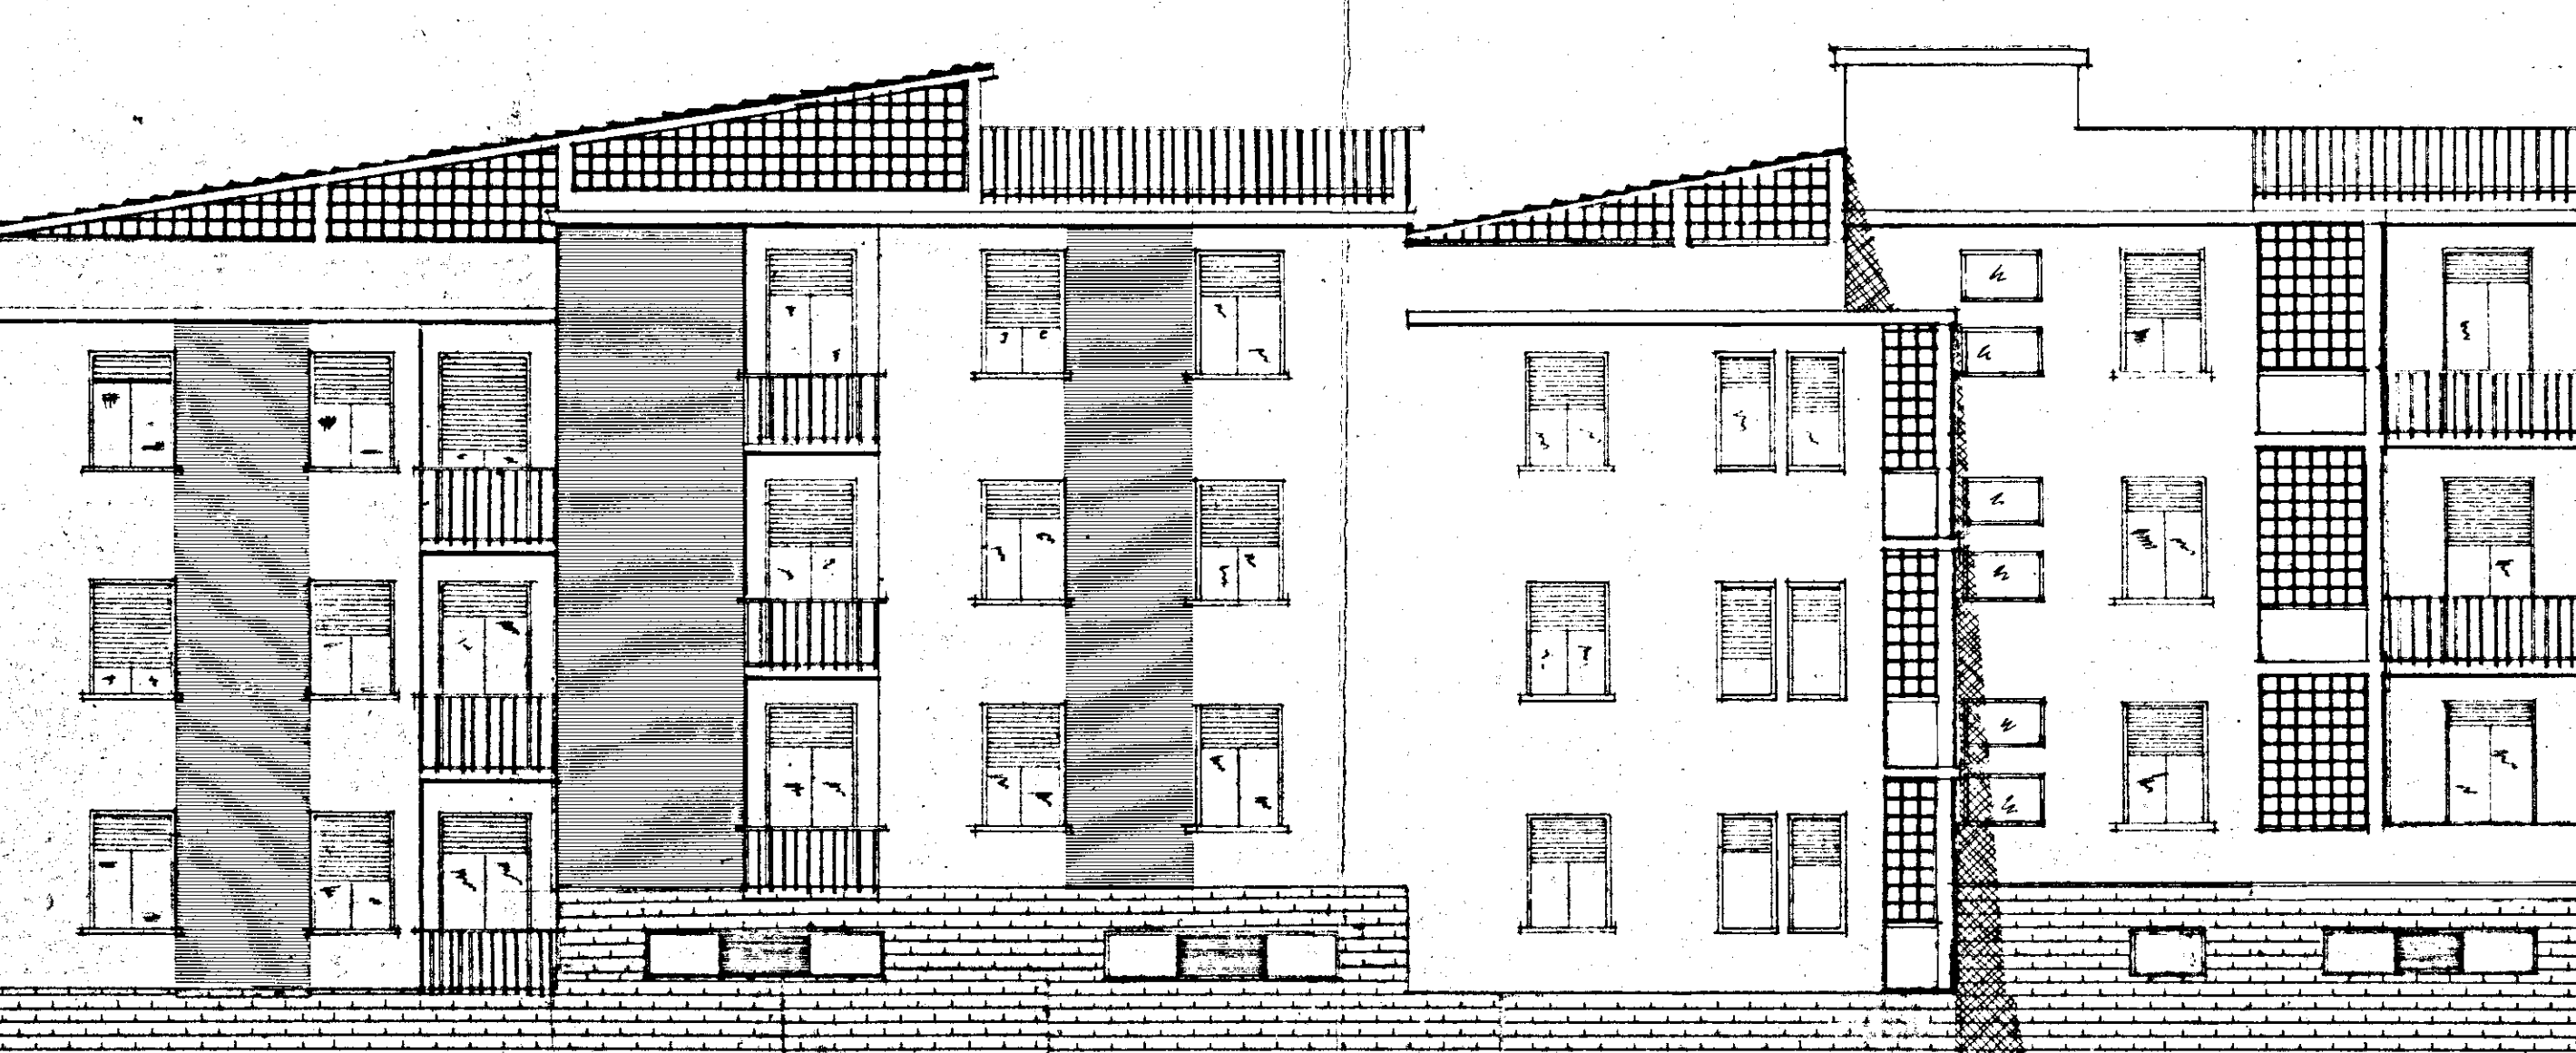

PROSPETTO POSTERIORE B

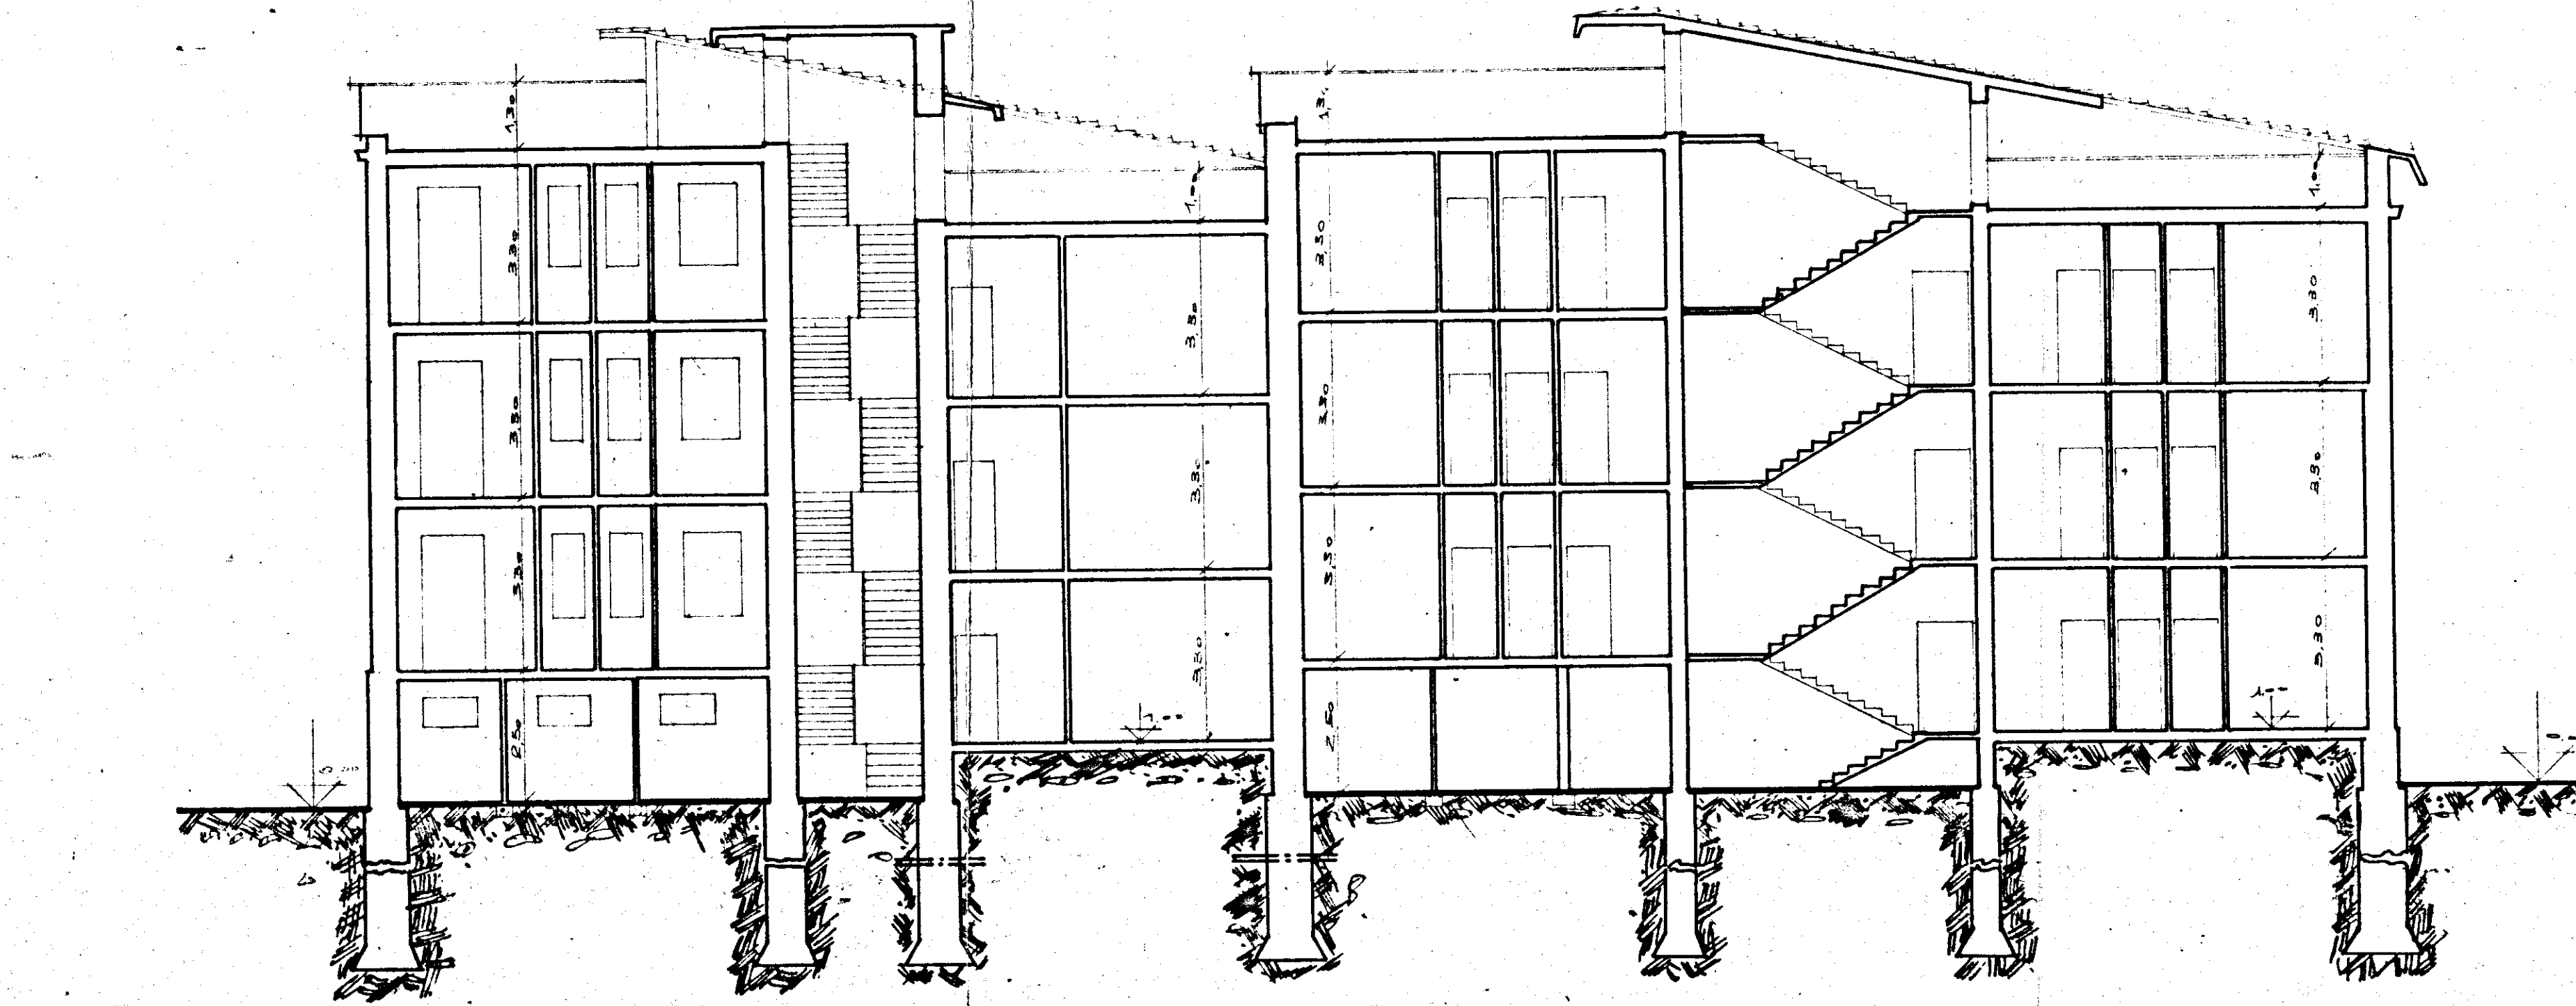

SEZIONE LONGITUDINALE