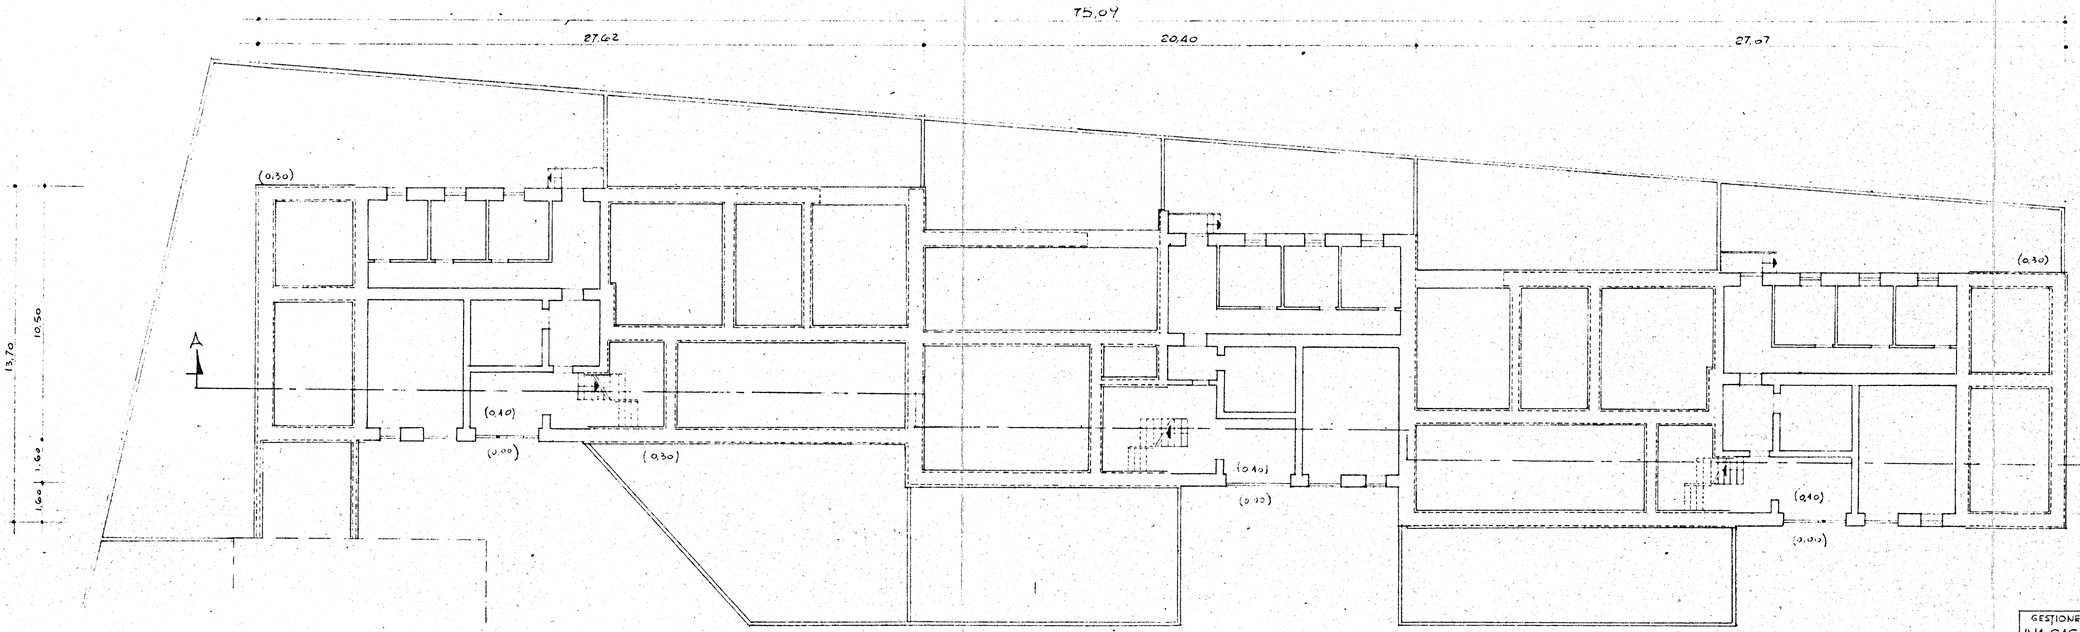

GESTIONE INA CASA 8° SETTENNIO	GRUPPO ARCH. SPACCARELLI - A. BACCIN - BRUNO - DONI - C. BACCIN	
CASE IN MESAGNE	ed. A n. 1-2-3-4-5-6	DIS. N° 6646 TAV. 1 SERIE 243
STAZIONE APP. I.A.C.P. BRINDISI	PIANO TERRENO RAPP. 1:100	ROMA 4 LUGLIO 1959