


COMUNE DI CAROVIGNO
PROVINCIA DI BRINDISI
CANT. 17368
Fabbricato 1
Località: Soccorso
Via Damiano Chiesa

PIANTA TERRAZZO

LOCAZIONE

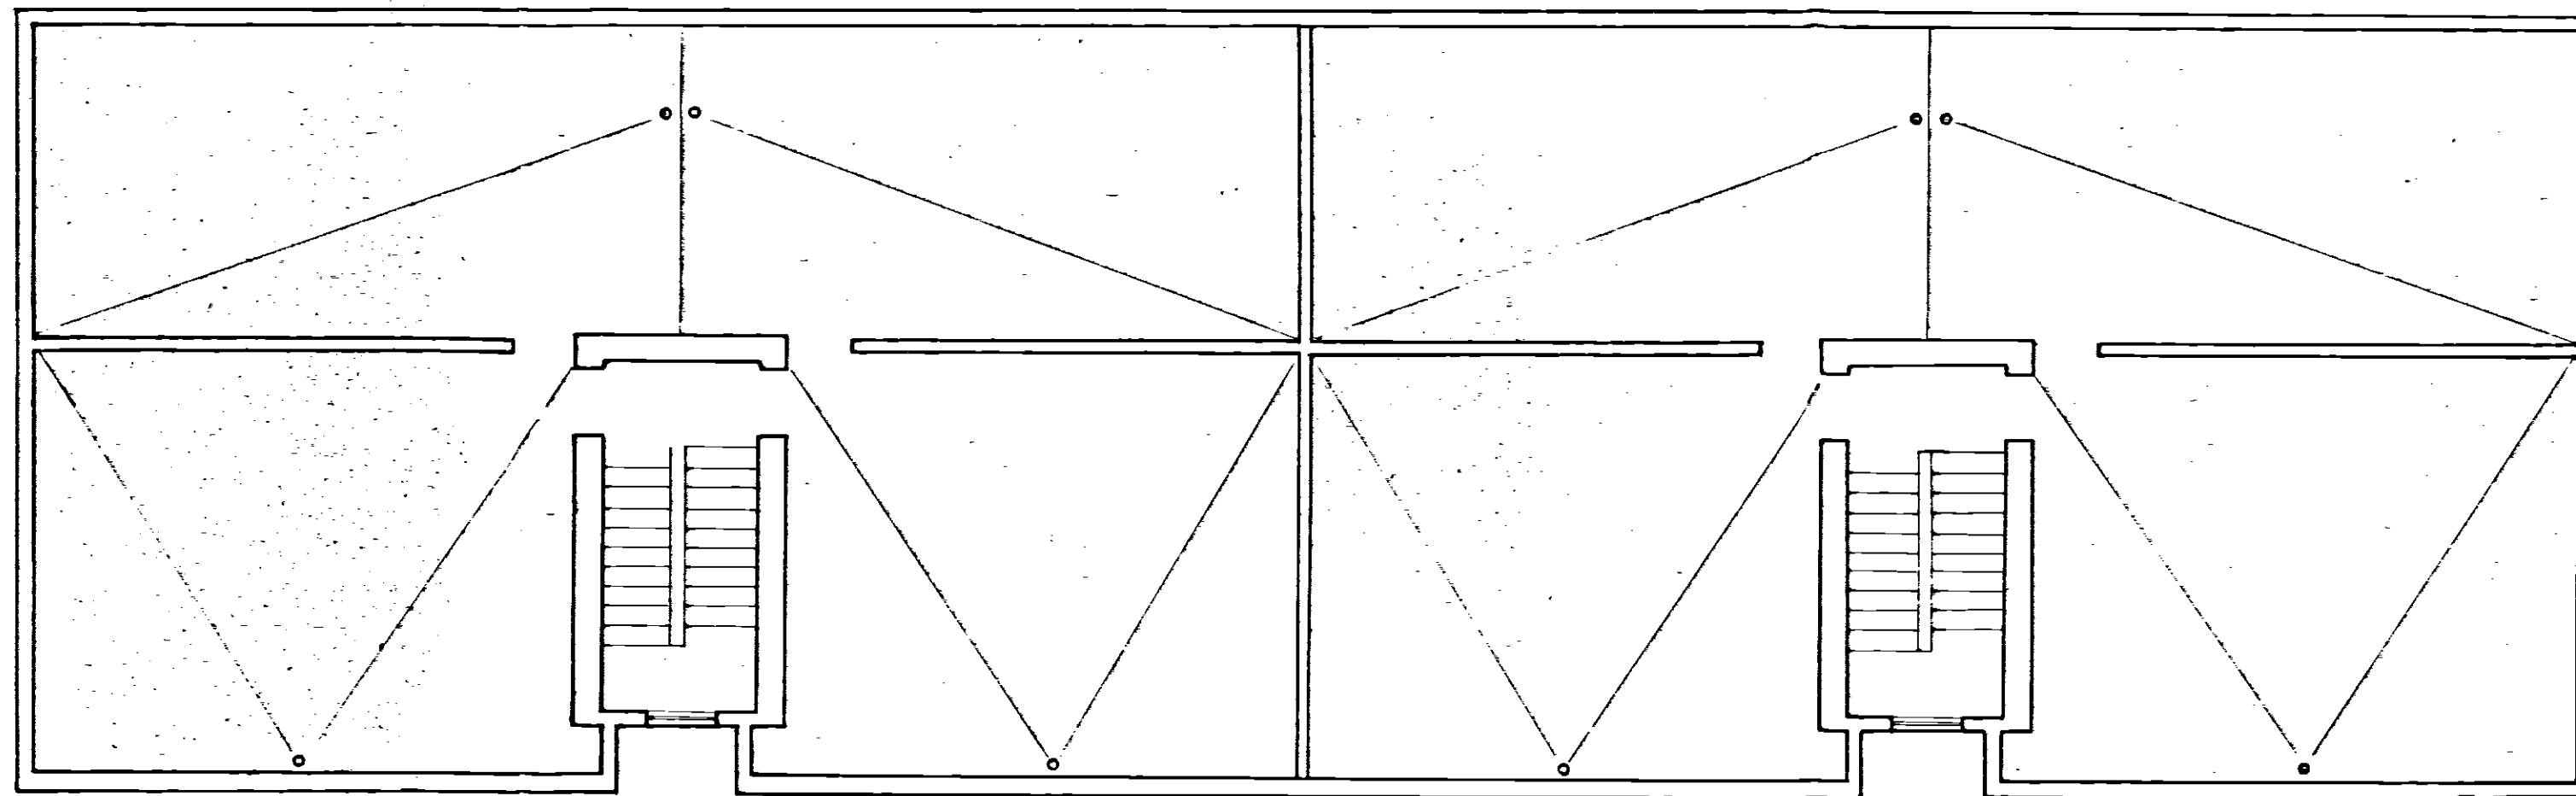

Data della compilazione Maggio 1962

Scala 1:100