

I.N.C.I.S.

IL TETTO BIANCO

SANNA 68

DANIELA


NOEMI

CARAVAGGIO

VIA

VIA

BOLDITTI

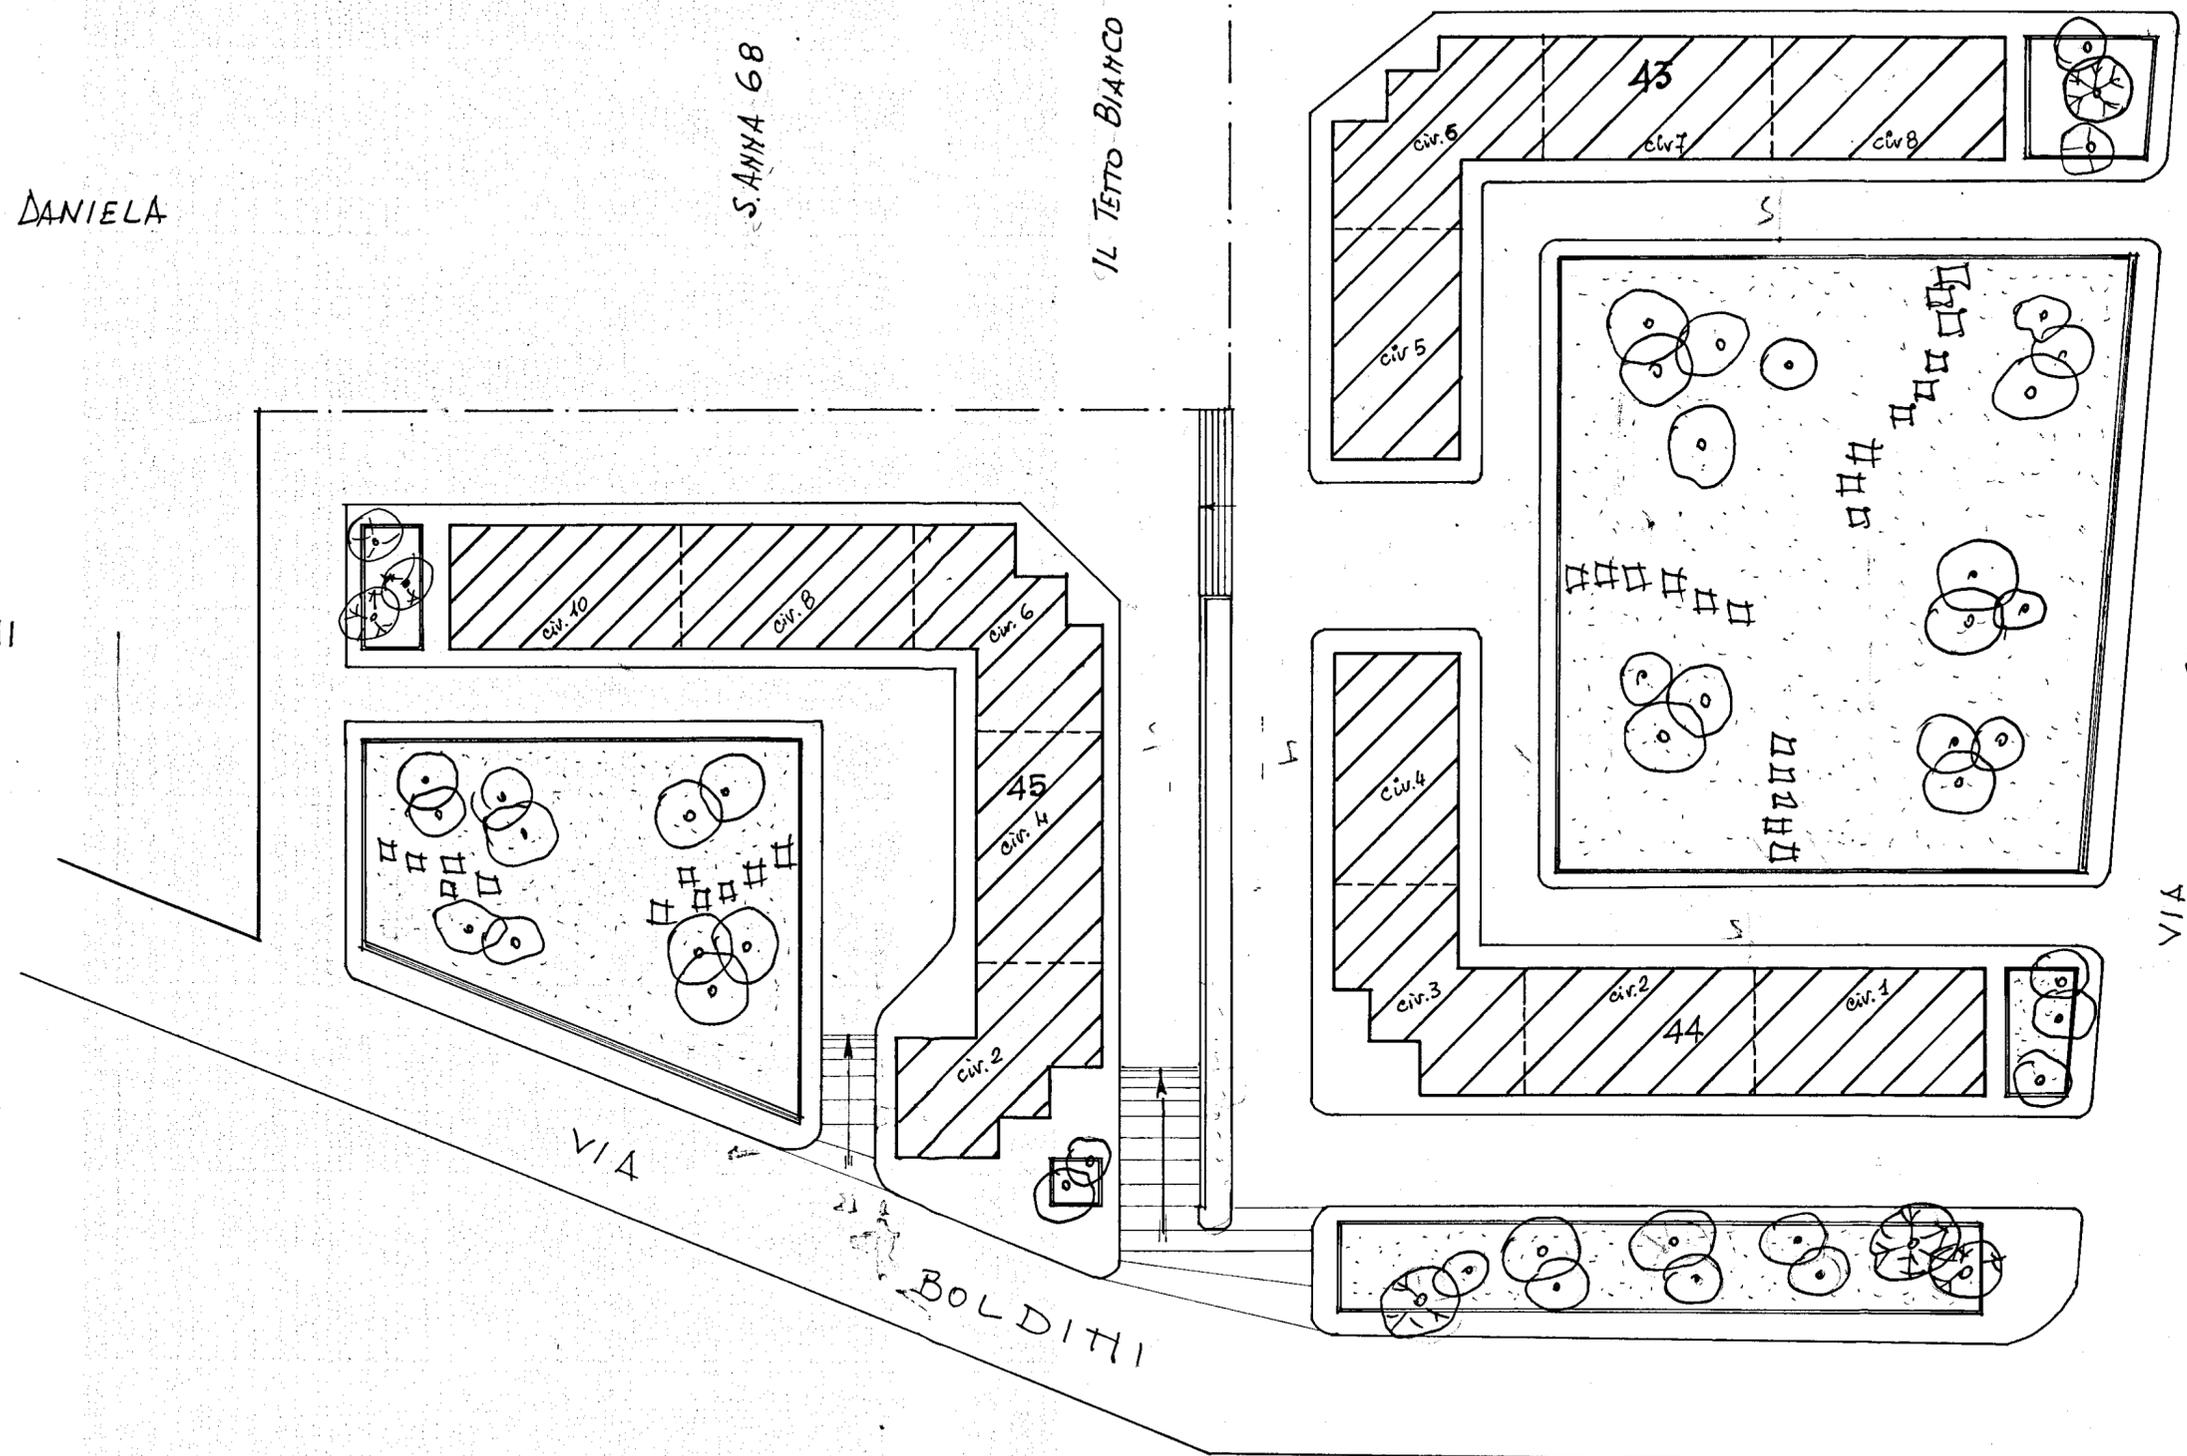

I.A.C.P. BRINDISI	LEGGE 28.3.1968 n° 422
CASE POPOLARI IN BRINDISI - QUARTIERE S. ELIA - PAL. 43-44-45	
PLANIMETRIA GENERALE	SCALA 1:500