

I. A. C. P. - BRINDISI  
COSTRUZIONE FABBRICATI NEL  
QUARTIERE COMMENDA


Impresa: Comm. Alberto ANTONUCCI

Scala fabbricati A-B-C


scala 1:20

*ing. Shull Albertini*

SEZIONE

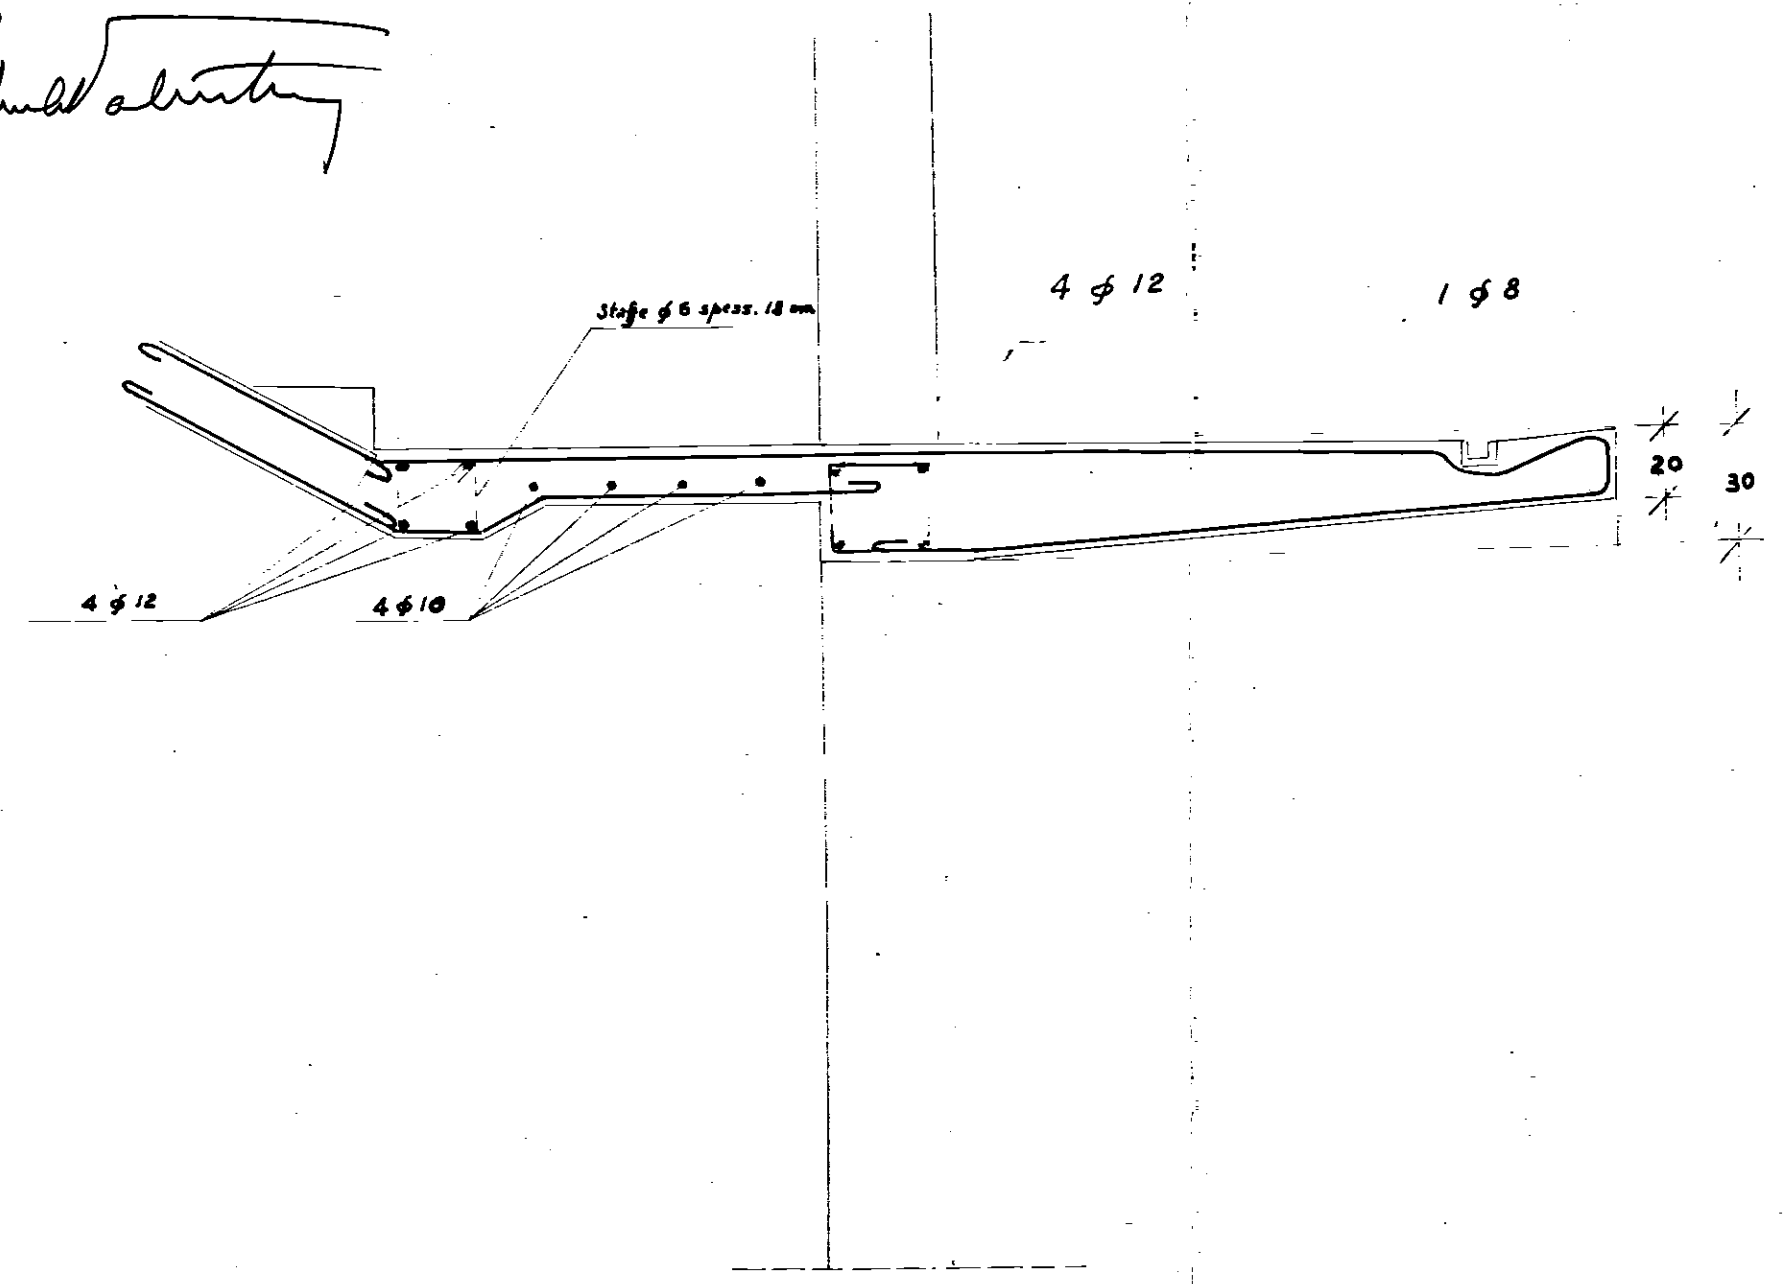

PIANTA

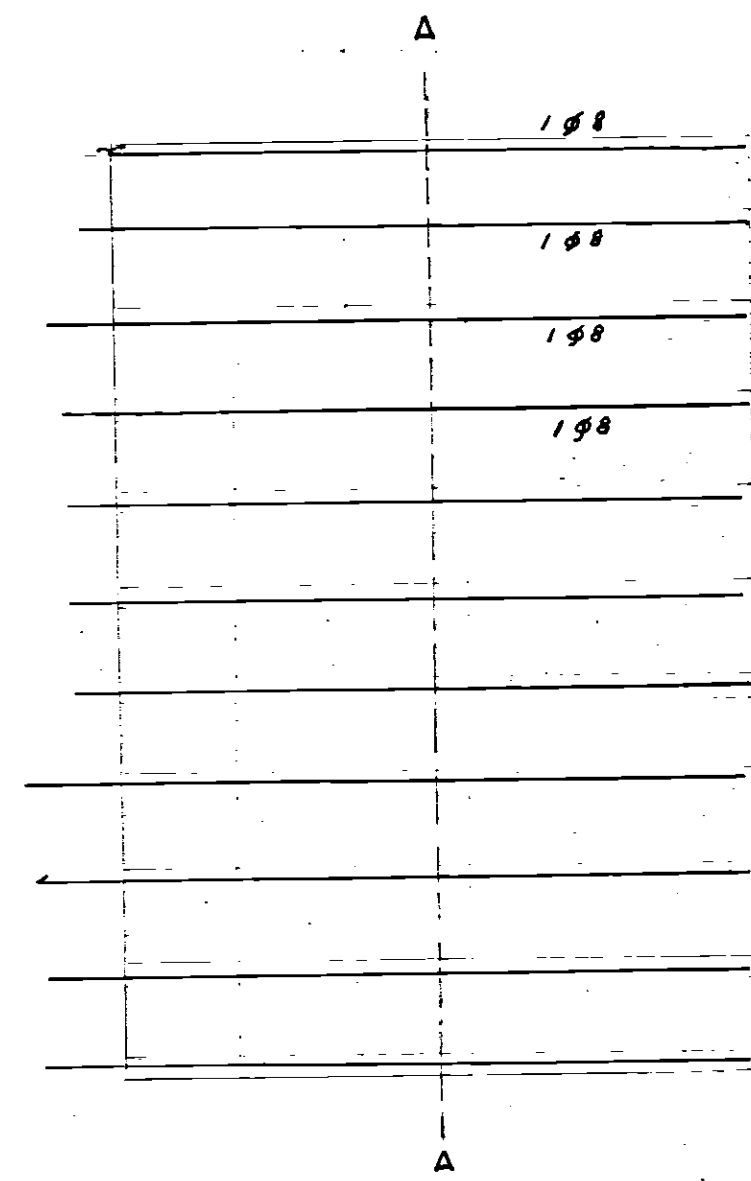

SEZIONE

1:10

