ISTITUTO AUTONOMO CASE POPOLARI - BRINDISI -

| | |
|---|---|
| COSTRUZIONE DI n° 24 ALLOGGI PER LAVORATORI AGRICOLI DIPENDENTI IN MESAGNE.<br>Legge 30.12.1960 n.1676 | PALAZZINA PICCOLA |
| ARMATURA TRAVI DI FONDAZIONE | scala 1:50 |
| redatto:Dott.Ing.Olindo Angelini - Fasano - | 4-2-1970 |

N.B. usare ferro Aq. 42-50 cemento "750"

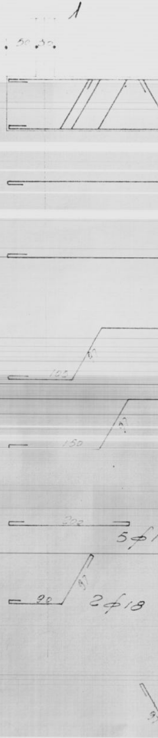
1
50 30
100
97
150
97
202
5φ1
90
97
2φ18
97

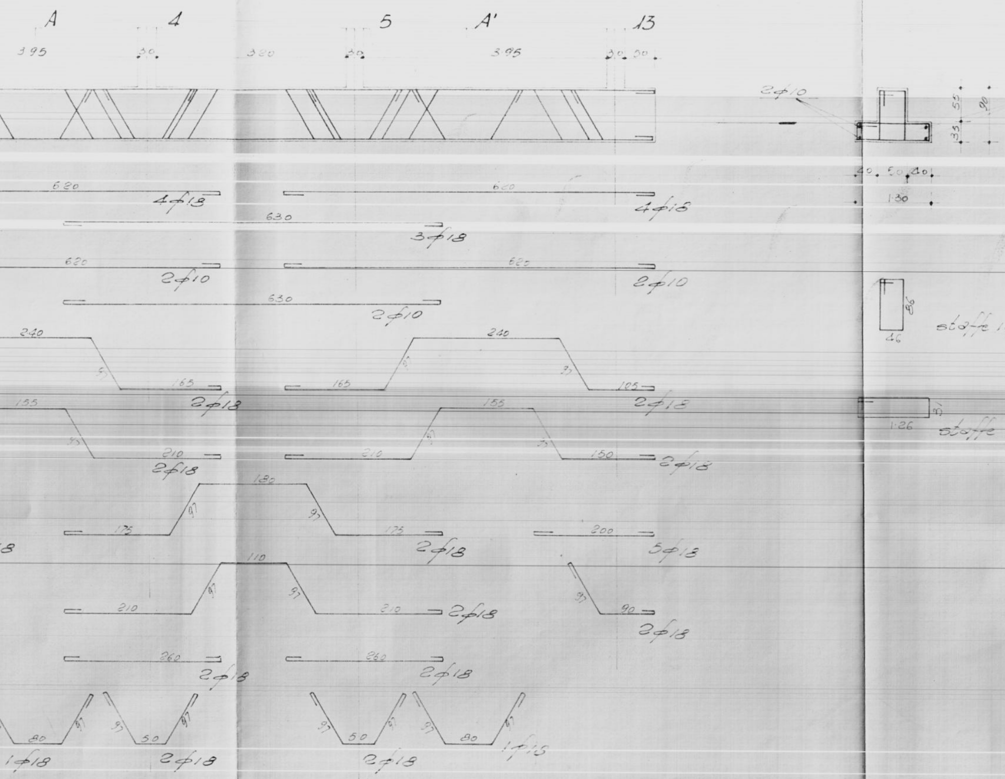
A
4
5
A'
13
3.95
30
3.20
30
3.95
30
50
2φ10
55
90
35
40
50
40
1.30
620
4φ18
620
4φ18
630
3φ18
620
2φ10
620
2φ10
630
2φ10
86
46
staffe
240
97
165
240
97
97
165
105
2φ18
155
97
210
2φ18
155
97
97
210
150
2φ18
31
1.26
staffe
180
97
97
175
175
2φ18
200
5φ18
8
110
97
97
210
210
2φ18
97
90
2φ18
260
2φ18
260
2φ18
80
97
1φ18
97
50
97
2φ18
97
50
97
97
80
97
1φ18
2φ18

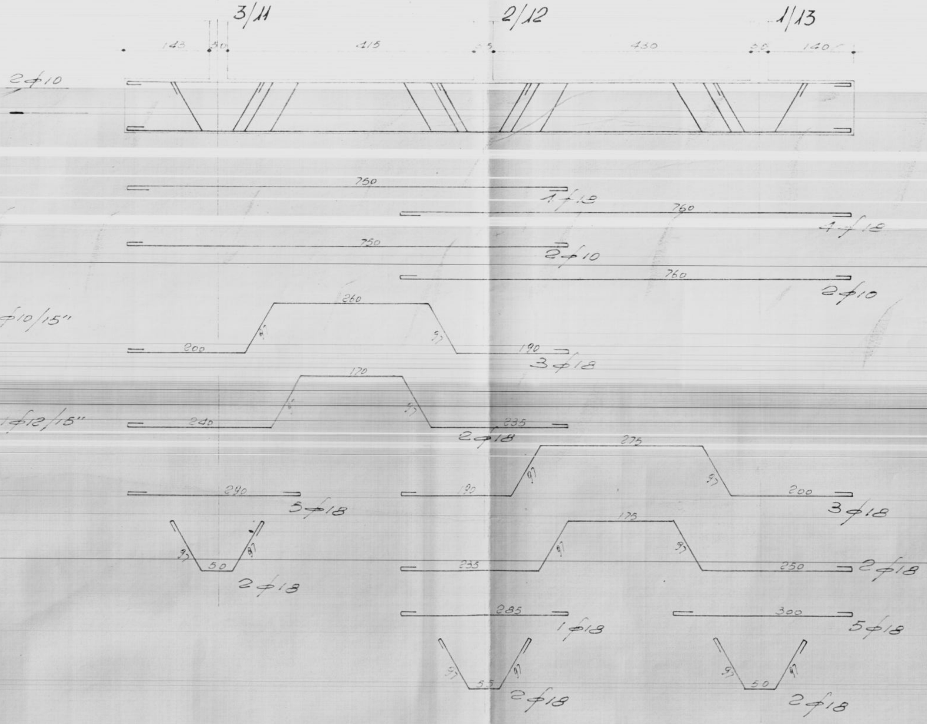
3/11
2/12
1/13
143
30
415
35
430
30
140
2φ10
750
1φ18
760
4φ18
750
2φ10
760
2φ10
φ10/15''
260
97
97
200
190
3φ18
170
97
240
235
2φ18
φ12/15''
275
97
97
240
5φ18
190
200
3φ18
175
97
97
97
97
50
2φ18
235
250
2φ18
285
1φ18
300
5φ18
97
97
55
2φ18
97
97
50
2φ18

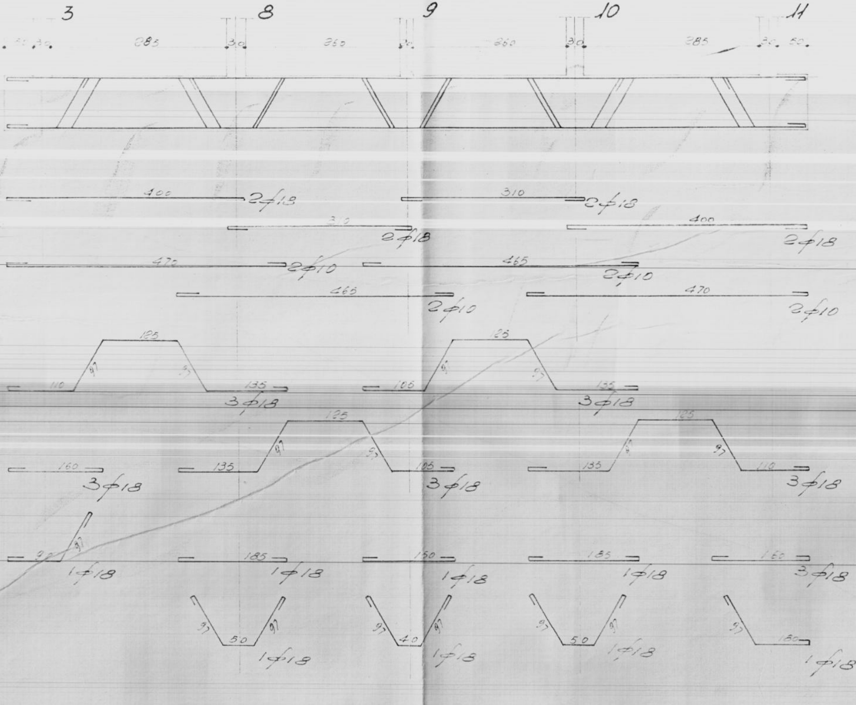

3
8
9
10
11
50
30
285
30
260
30
260
30
285
30
50
400
2φ18
310
2φ18
310
2φ18
400
2φ18
470
2φ10
465
2φ10
465
2φ10
470
2φ10
110
97
185
97
135
3φ18
105
97
125
97
135
3φ18
160
3φ18
135
97
125
97
105
3φ18
135
97
125
97
110
3φ18
90
97
1φ18
185
1φ18
160
1φ18
135
1φ18
160
3φ18
97
50
97
1φ18
97
40
97
1φ18
97
50
97
1φ18
97
180
1φ18

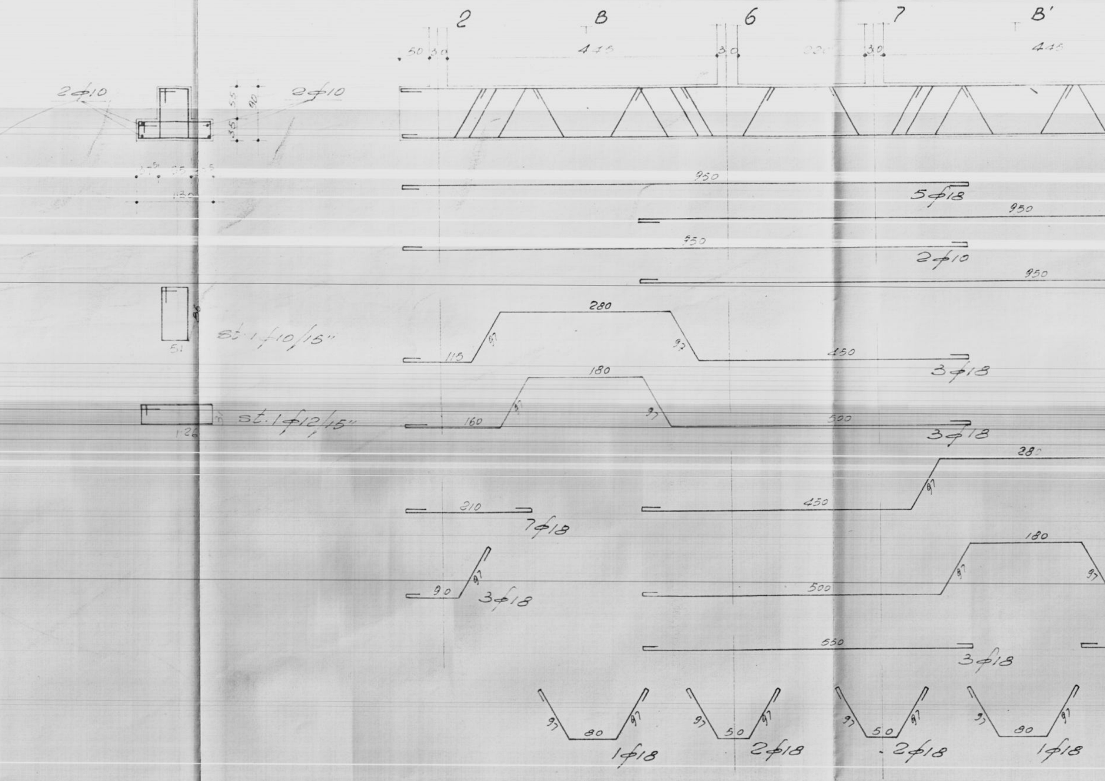
2
B
6
7
B'
50
30
445
30
220
30
445
2φ10
2φ10
55
90
35
37.5
55
37.5
130
950
5φ18
950
950
2φ10
950
280
97
115
97
450
3φ18
51
96
st.1φ10/15"
180
97
160
97
500
3φ18
st.1φ12/15"
126
31
280
97
450
210
7φ18
180
97
97
90
97
3φ18
500
550
3φ18
97
80
97
1φ18
97
50
97
2φ18
97
50
97
2φ18
97
80
97
1φ18

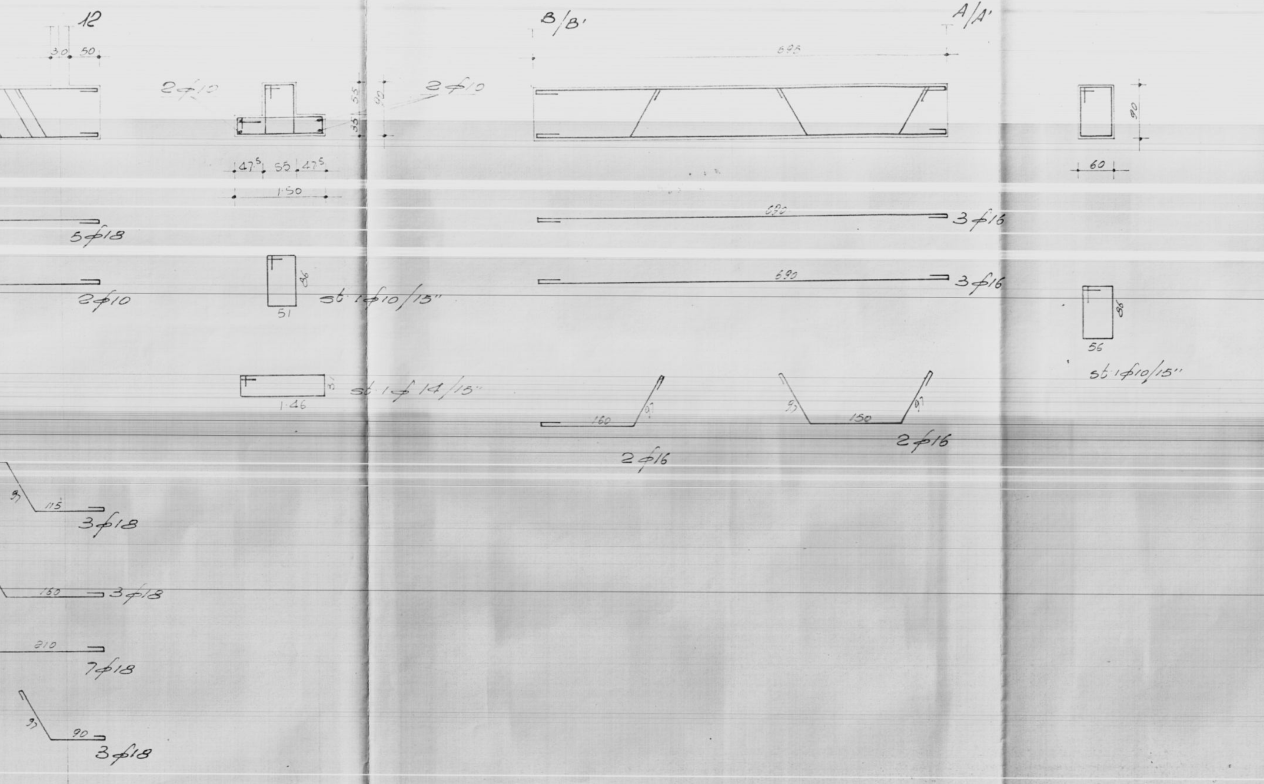
12
30
50
2φ10
55
35
90
2φ10
47⁵
55
47⁵
1.50
B/B'
695
A/A'
90
60
690
3φ16
690
3φ16
5φ18
2φ10
86
51
st 1φ10/15"
86
56
st 1φ10/15"
37
1.46
st 1φ14/15"
160
97
2φ16
37
150
97
2φ16
37
115
3φ18
160
3φ18
210
7φ18
37
90
3φ18