


lotto n. 9 Quartiere C.E.P. - Brindisi
Fabbricato n. 1 disegno _____
Tav. n. 9 Scala _____

MURATURA TERRAZZO

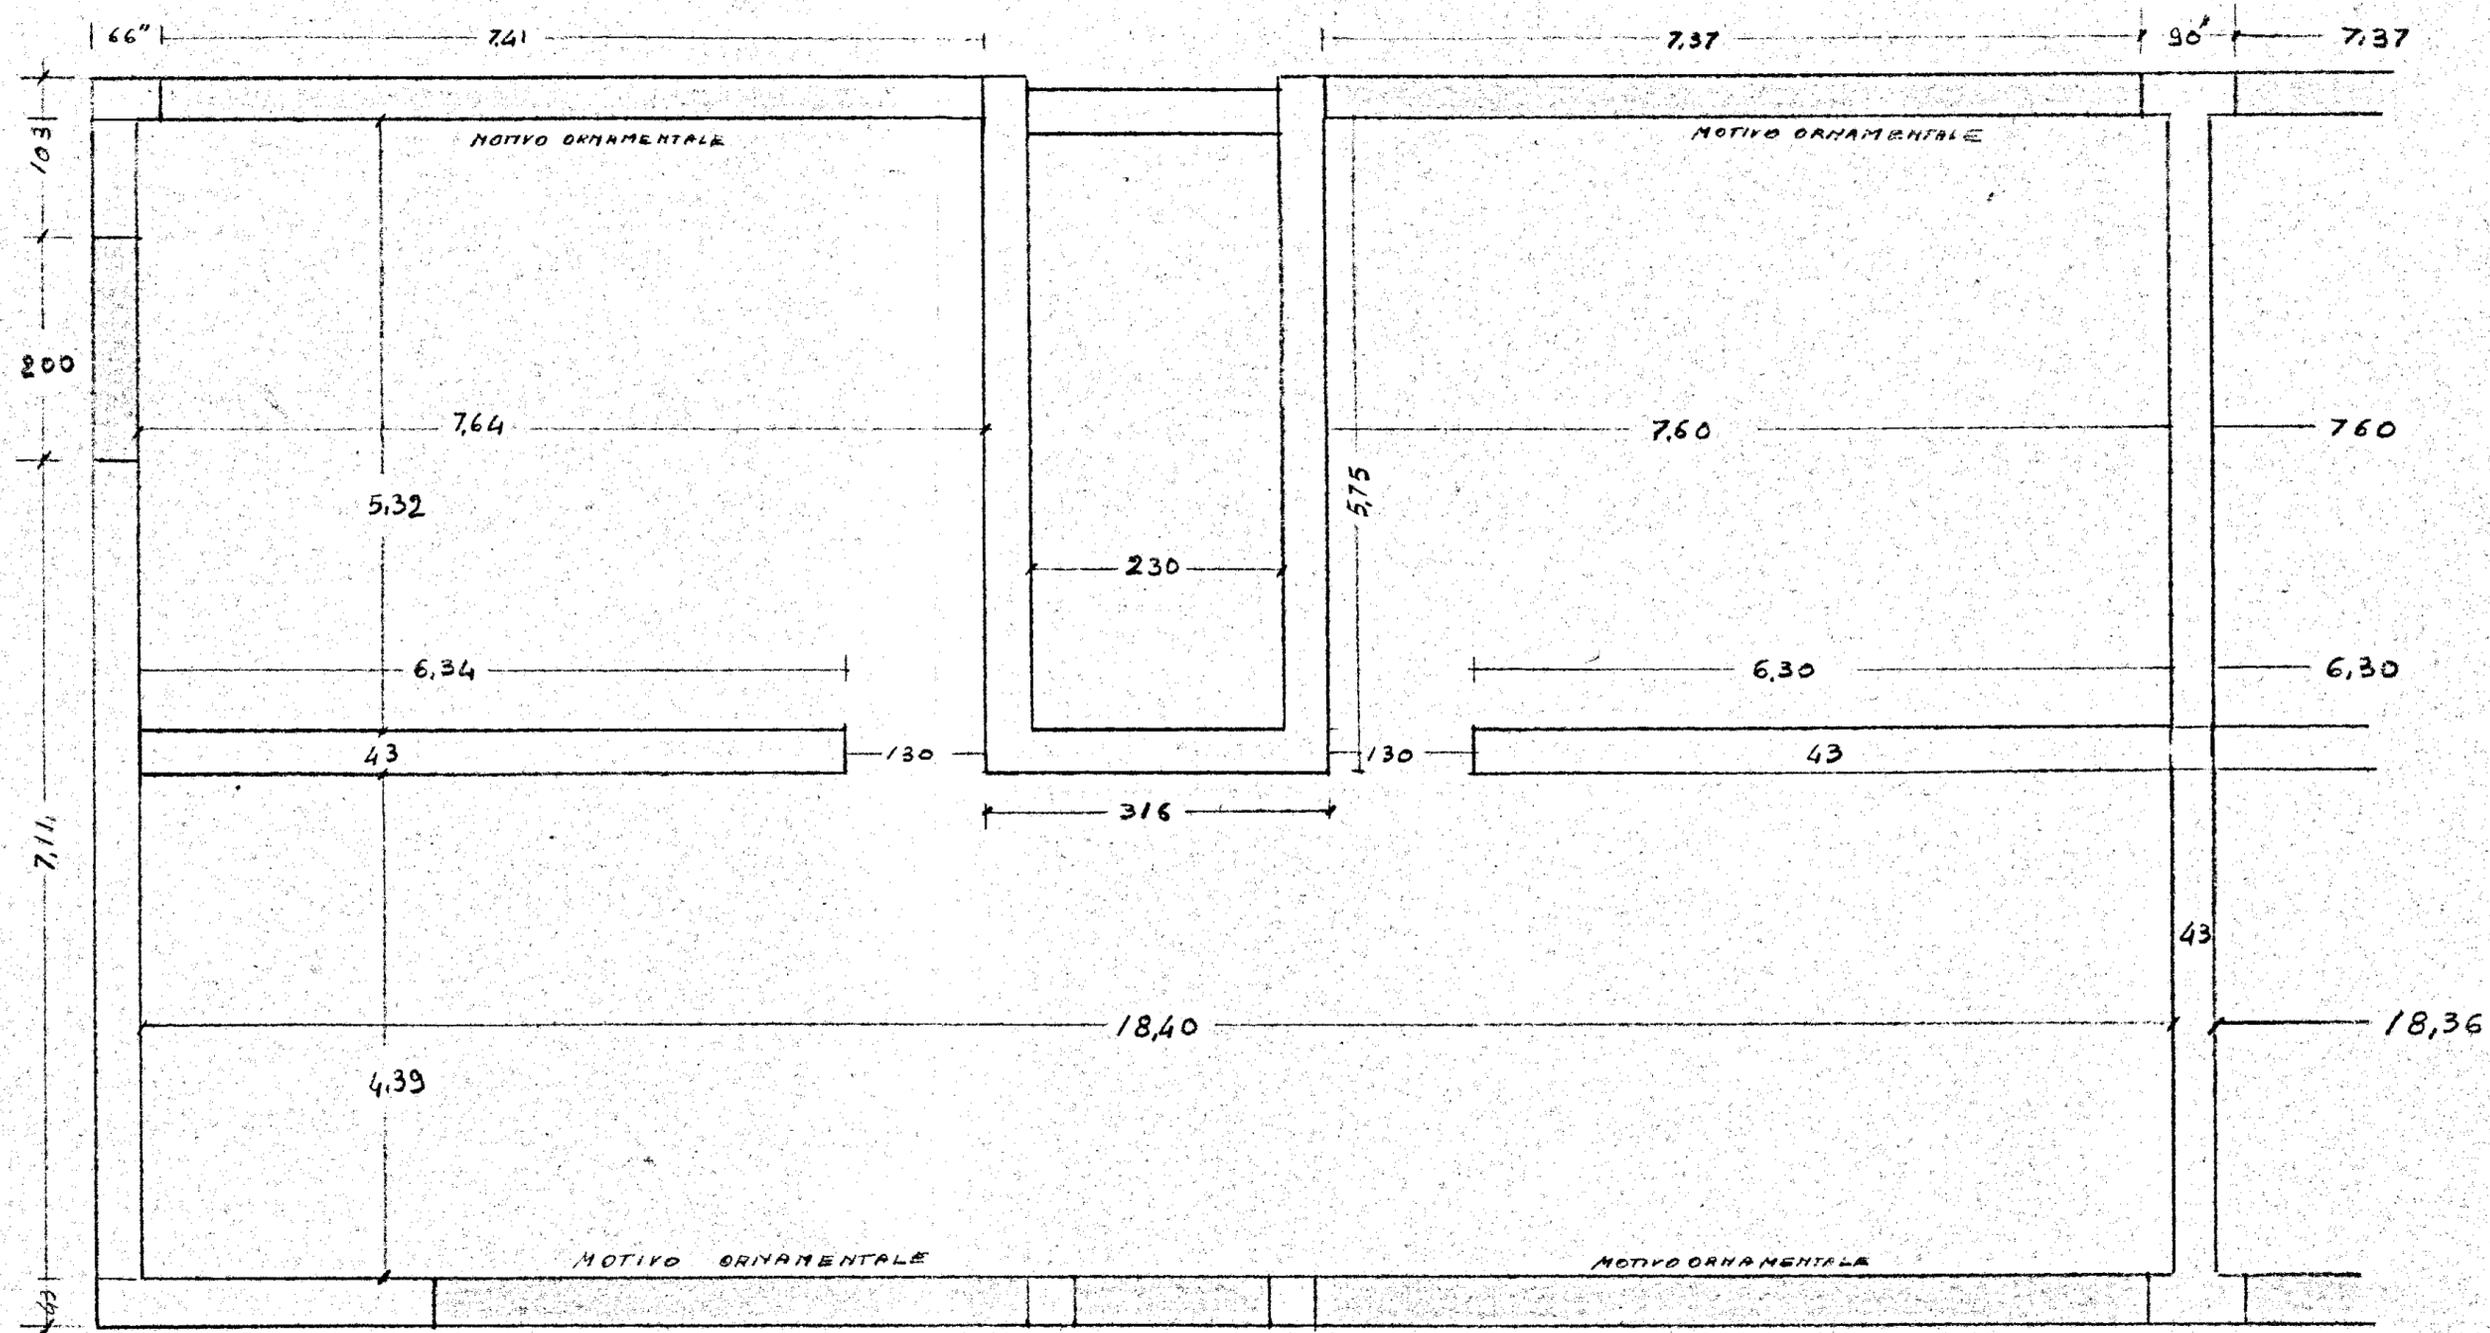

Consorzio Ravennate
delle Coop. di Produzione e Lavoro

3.10

520

43

180

43

762

50"

762

Manuelo Janoty
[Signature]