
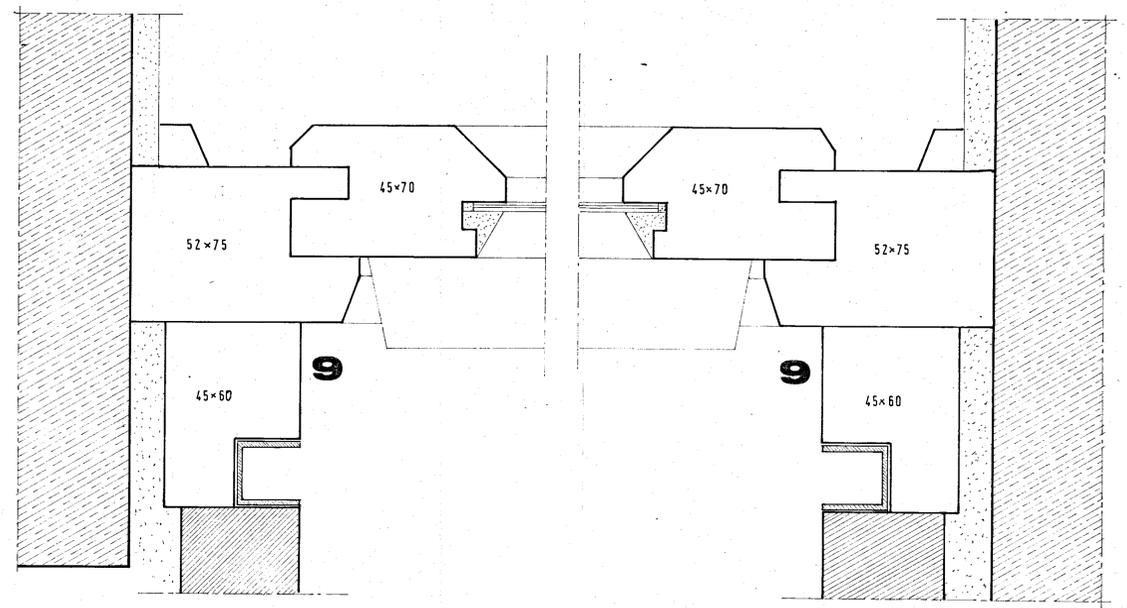
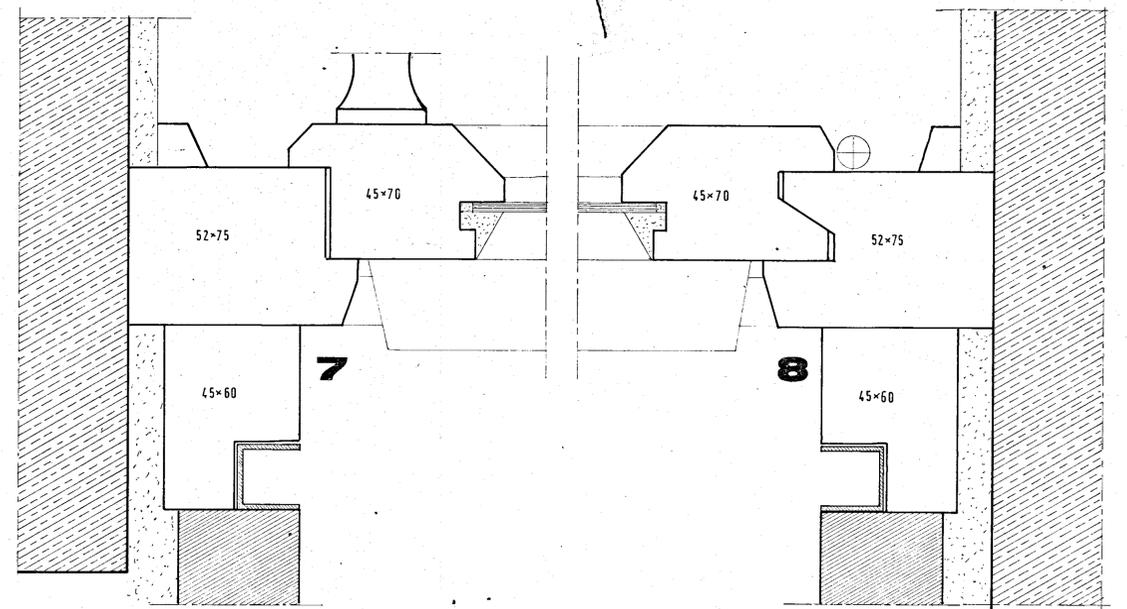
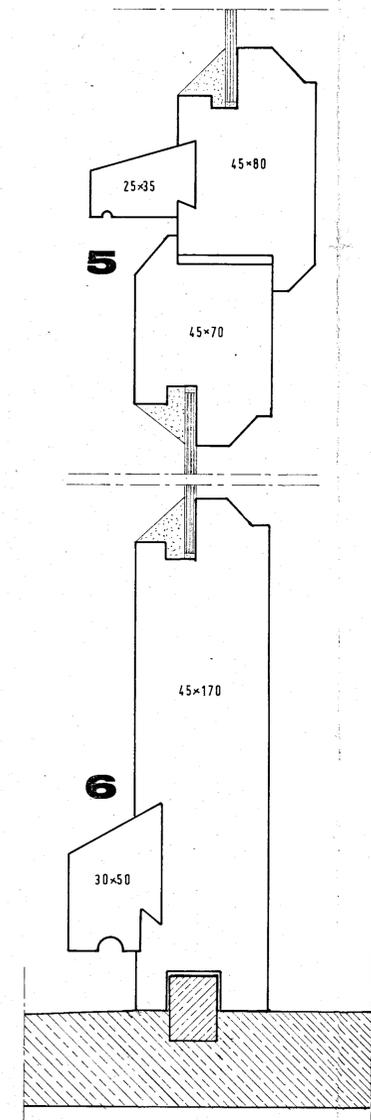


DIMENSIONI		P. TIPO		P. ULTIMO	
D	S	D	S	D	S
245	90	26	5	17	3
245	90	16	3	3	1

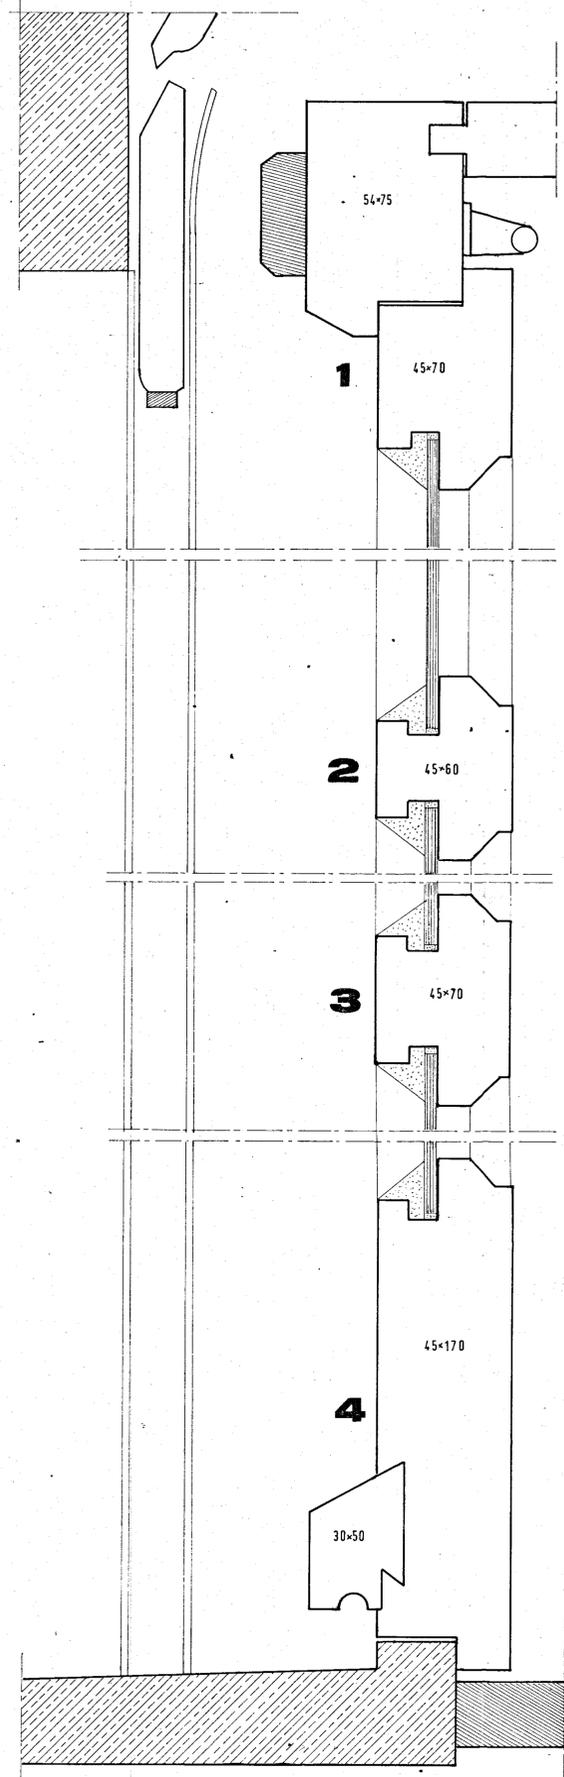

**GESTIONE CASE LAVORATORI**  
 (legge 14-2-63 n.60)

**15**

**STAZ. APR. I.A.C.P.**  
 Brindisi

progetto esecutivo dell'edificio di case  
 per lavoratori in Brindisi quartiere com-  
 menda-ovest

progettista: dott. arch. concetto santuccio  
 collaboratore: dott. arch. ferdinando d'agostino

data 30-10-969

ABACO DEGLI INPISCI  
 ESTERNI IN LEGNO AL VE  
 RO

*arch. santuccio*