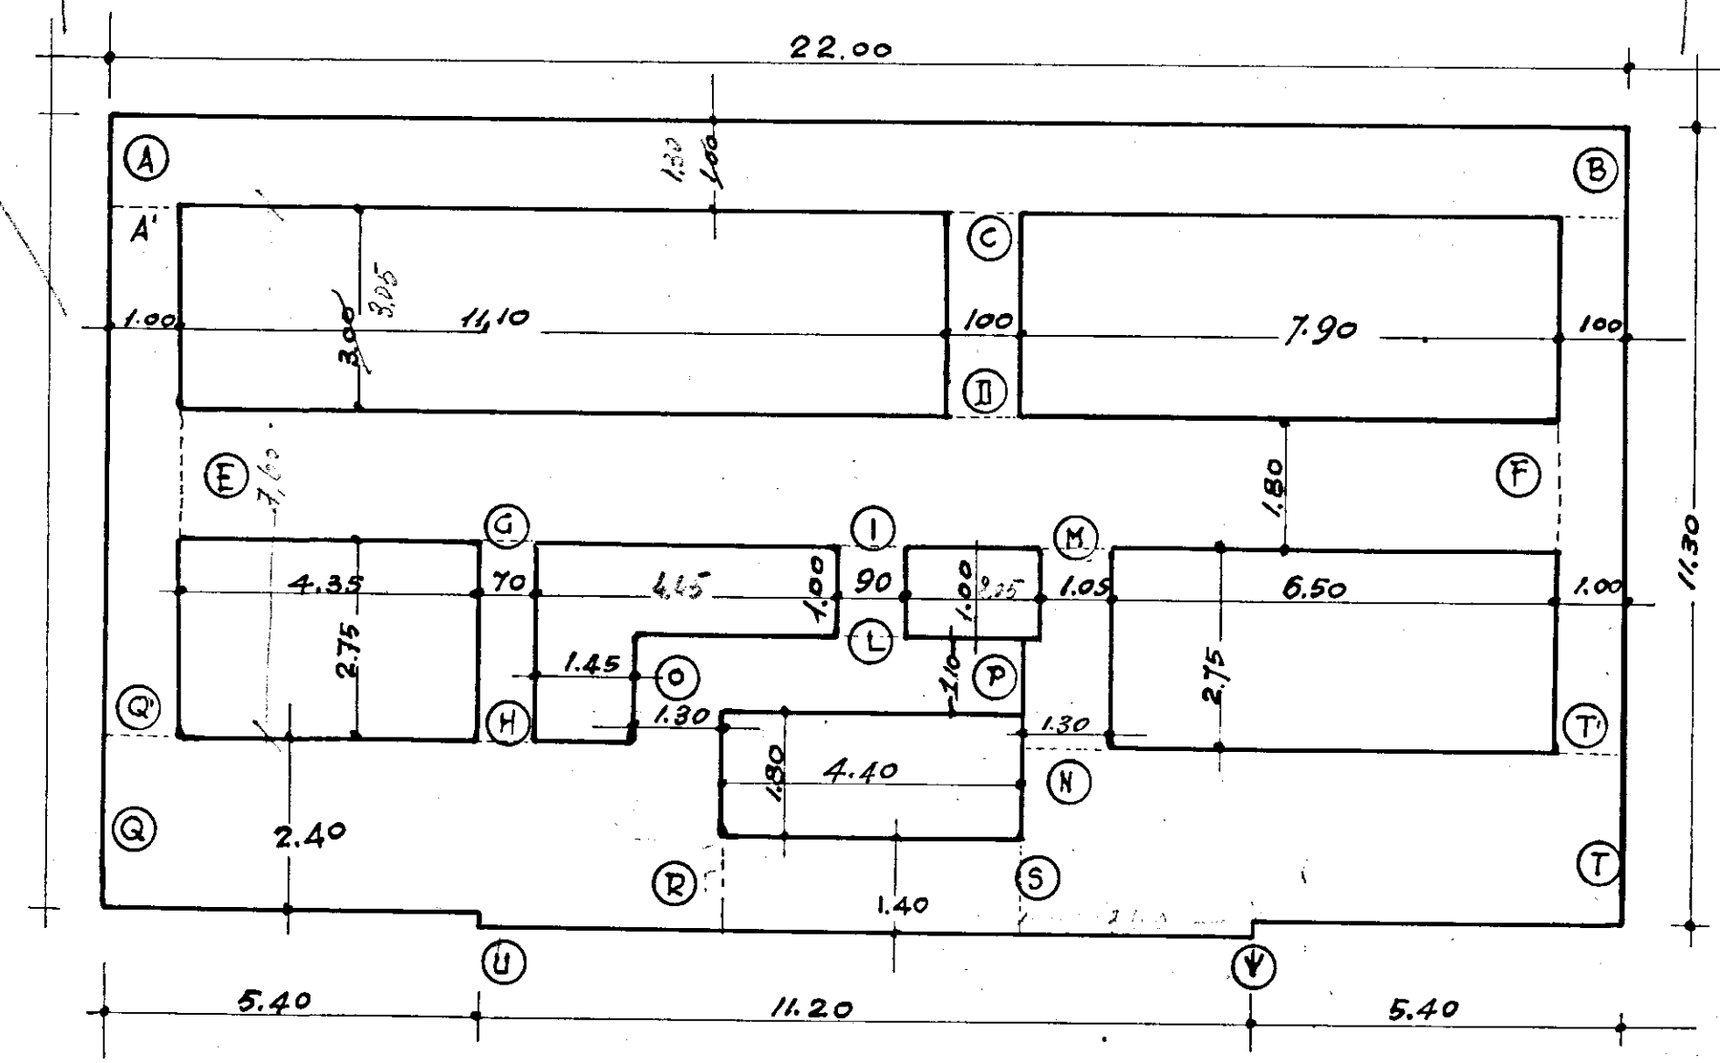

CASE POPOLARI - ORIA

Scavi fondazione palazzina piccola
Scala 1:100