



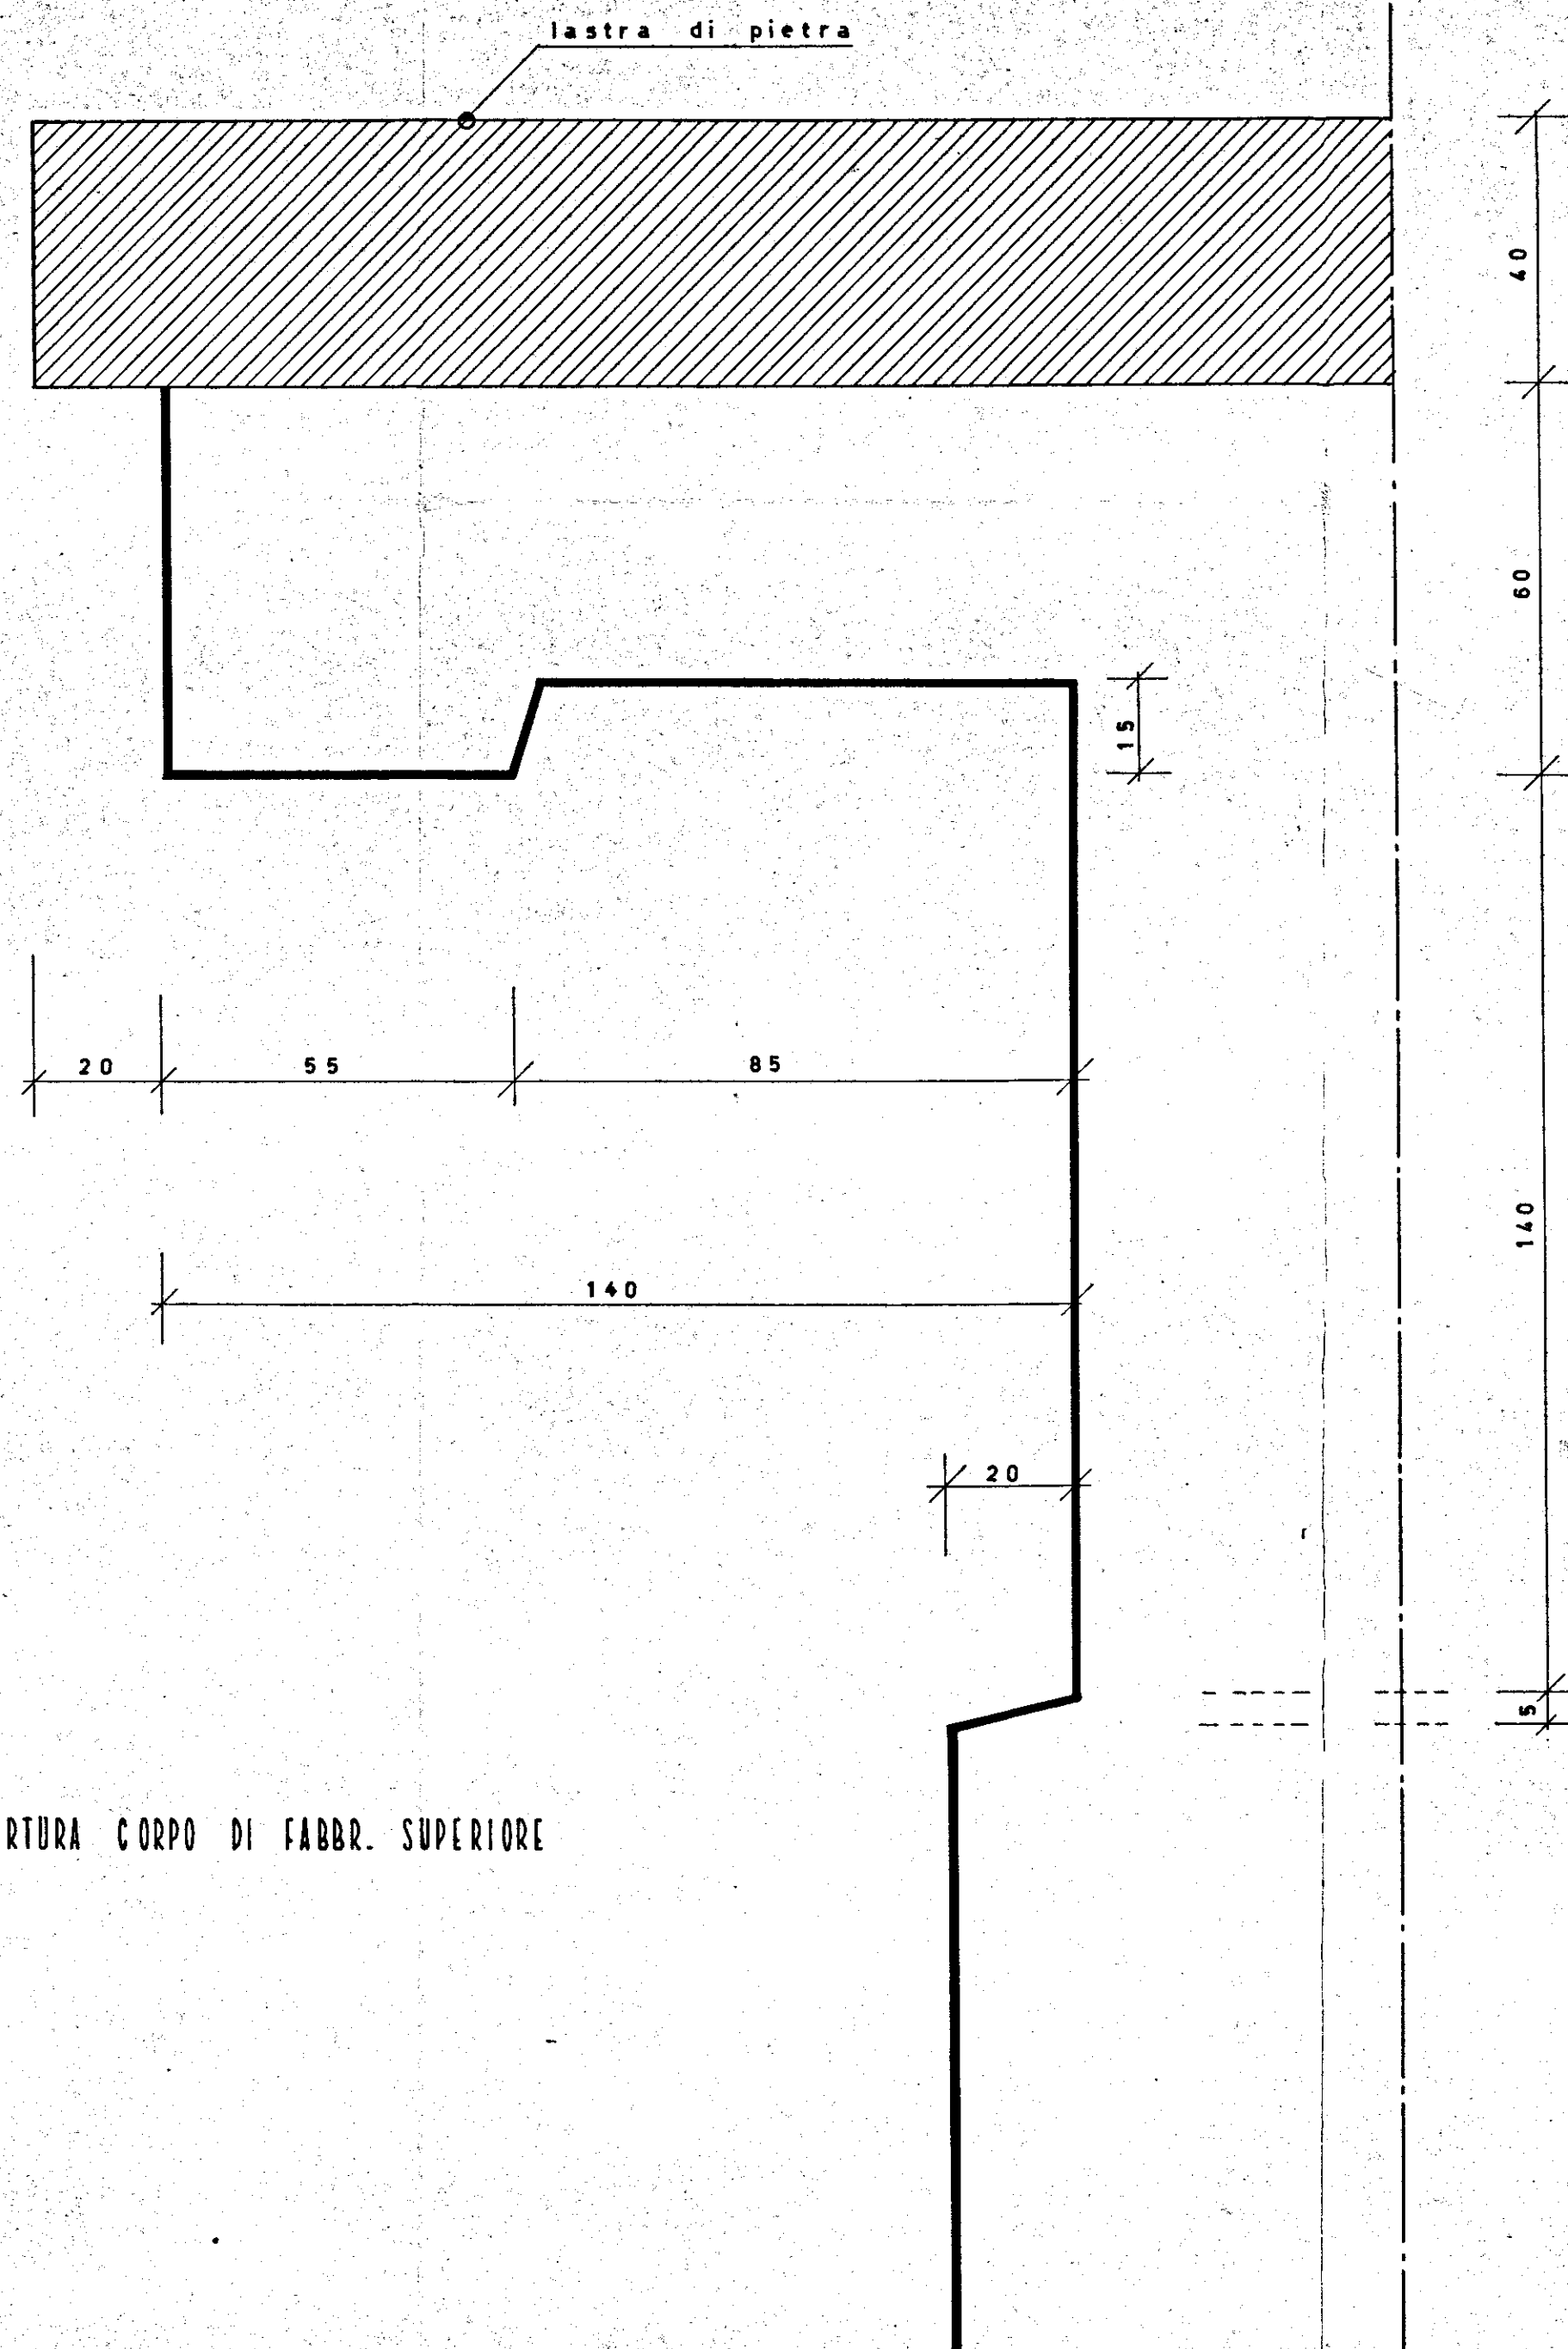

CORNICE COPERTURA CORPO DI FABBR. SUPERIORE

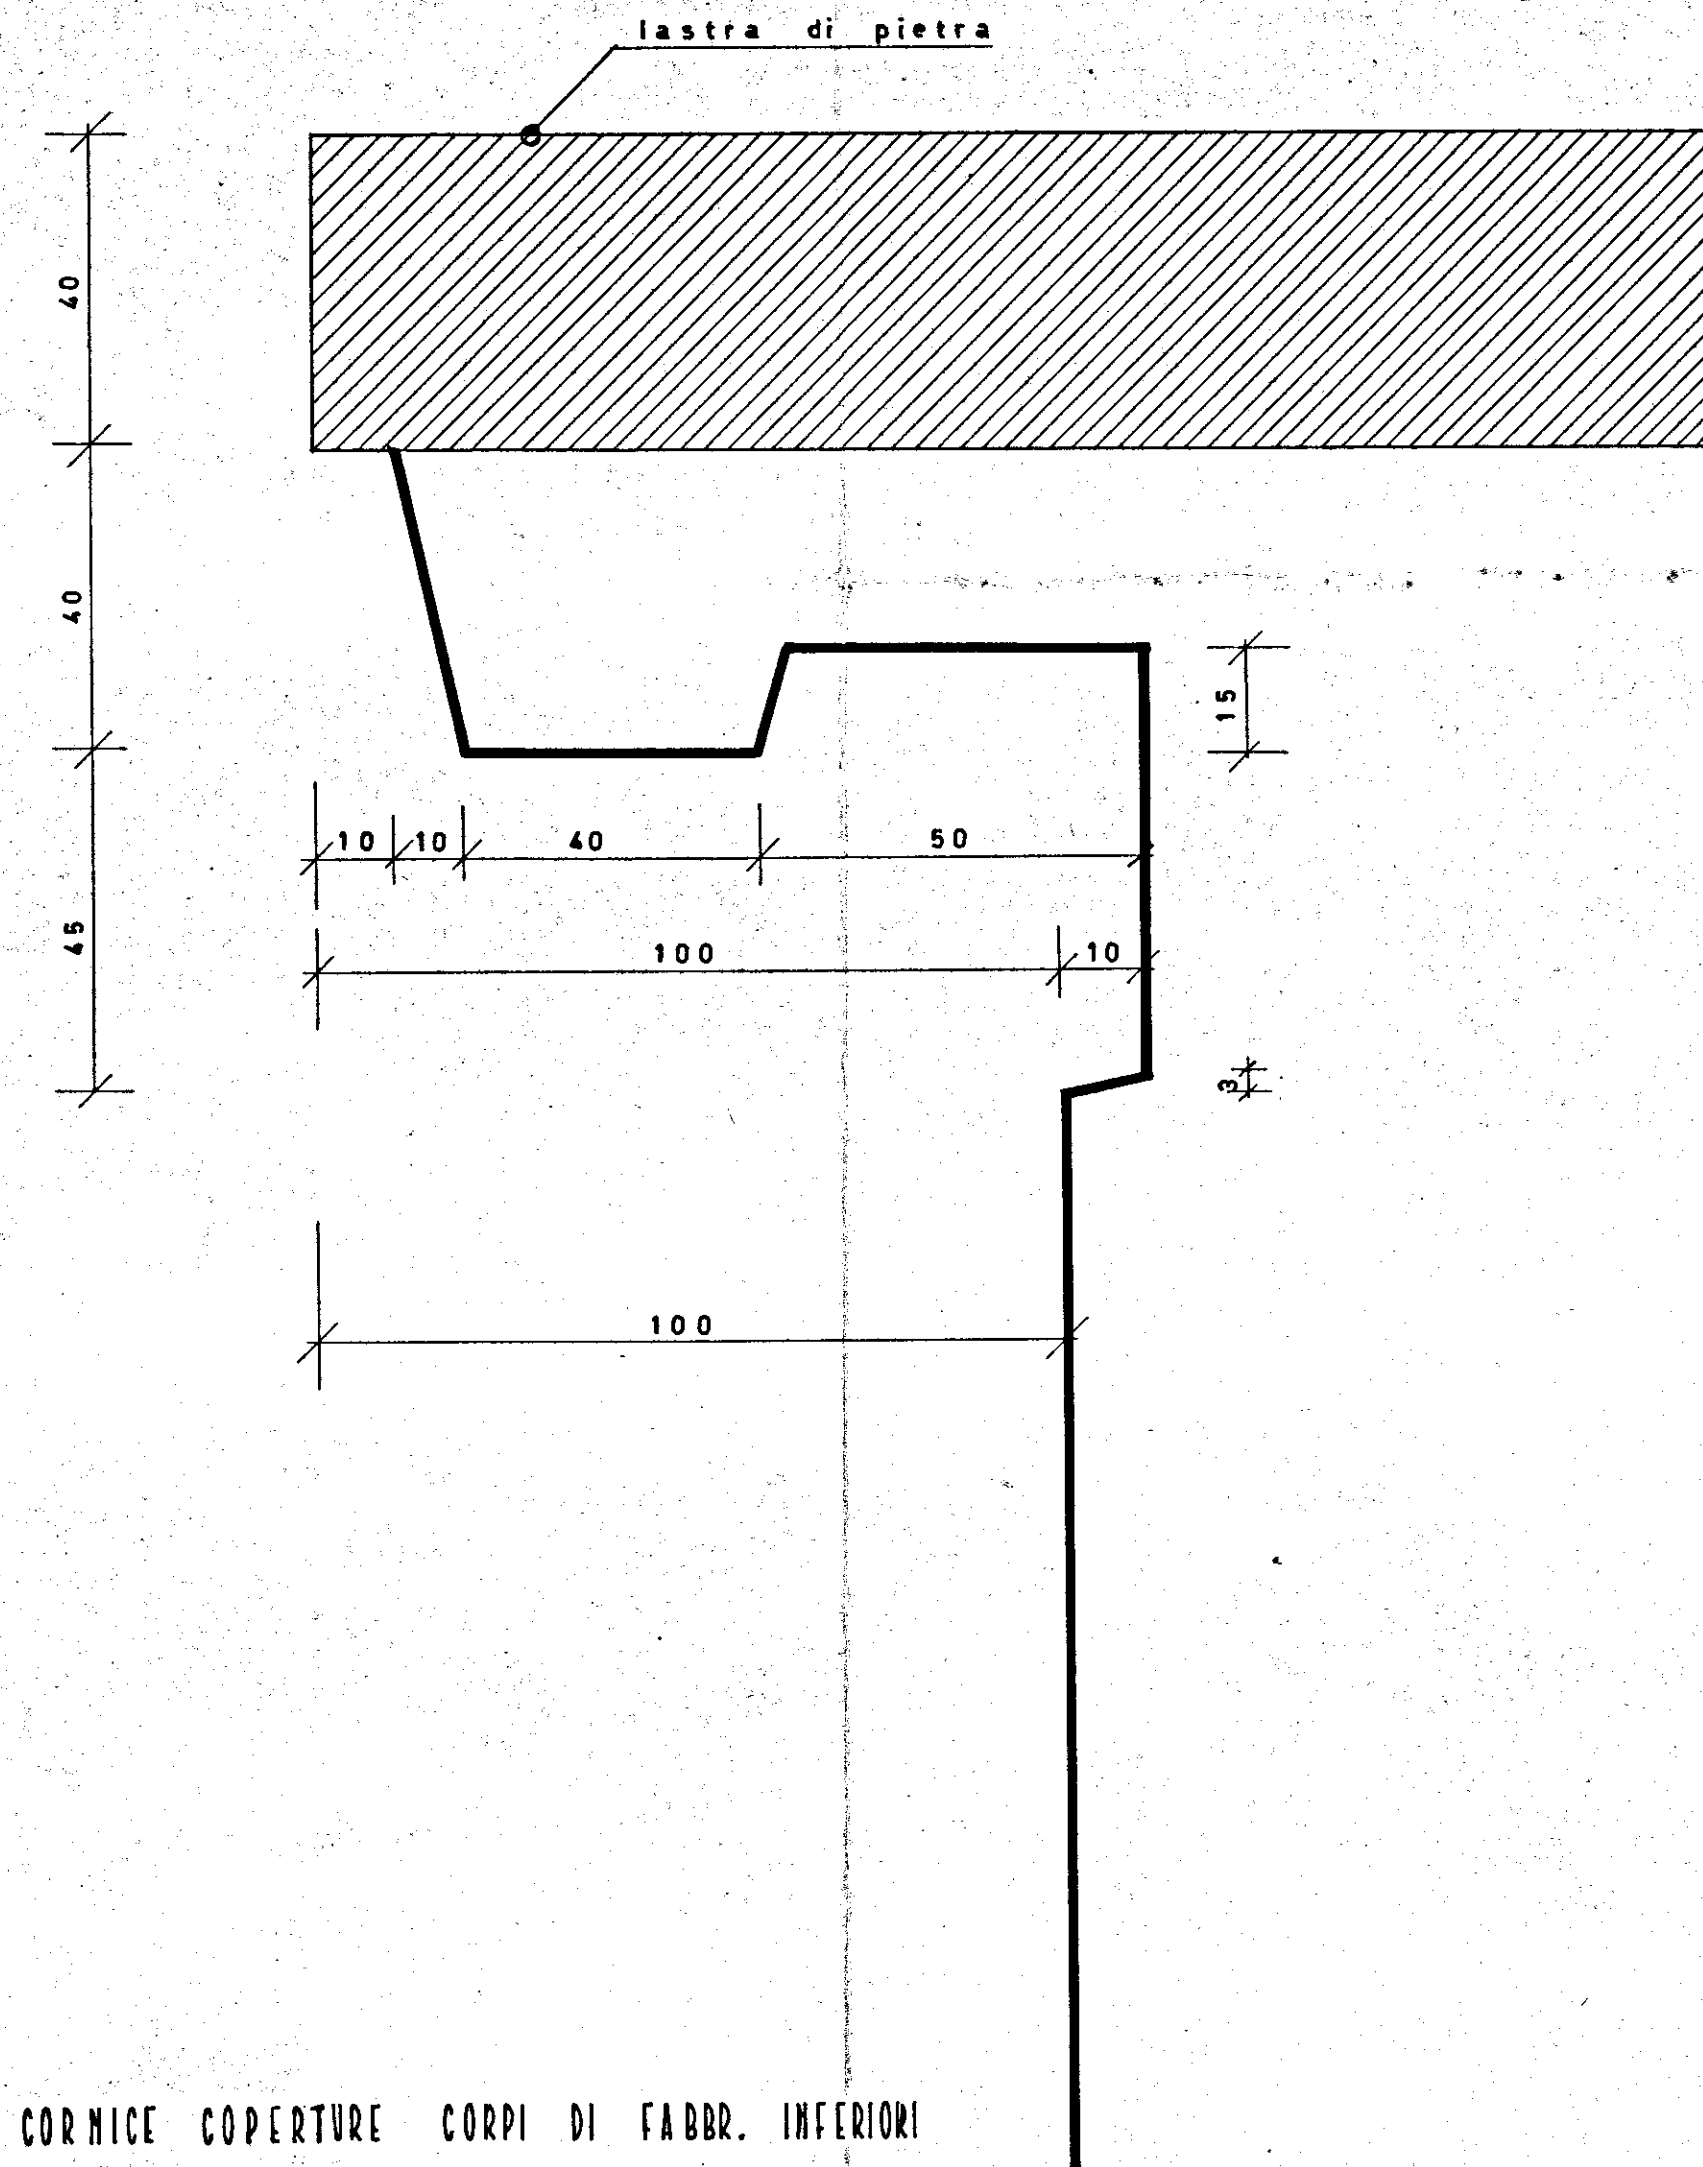

CORNICE COPERTURE CORPI DI FABBR. INFERIORI

BRINDISI - ISTITUTO CASE POPOLARI.		REP. 204
INA - CASA	QUARTIERE COMMENDA	PROT. 3257
	CENTRO SOCIALE E NIDO ASILO	DATA nov. 1954
	CORNICI DI CORONAMENTO	REV.
		SCALA 1/1
D. ARCH. GAETANO MINNUCCI - ROMA VIA DELL'INDUSTRIA 409 - TEL. 500651		