
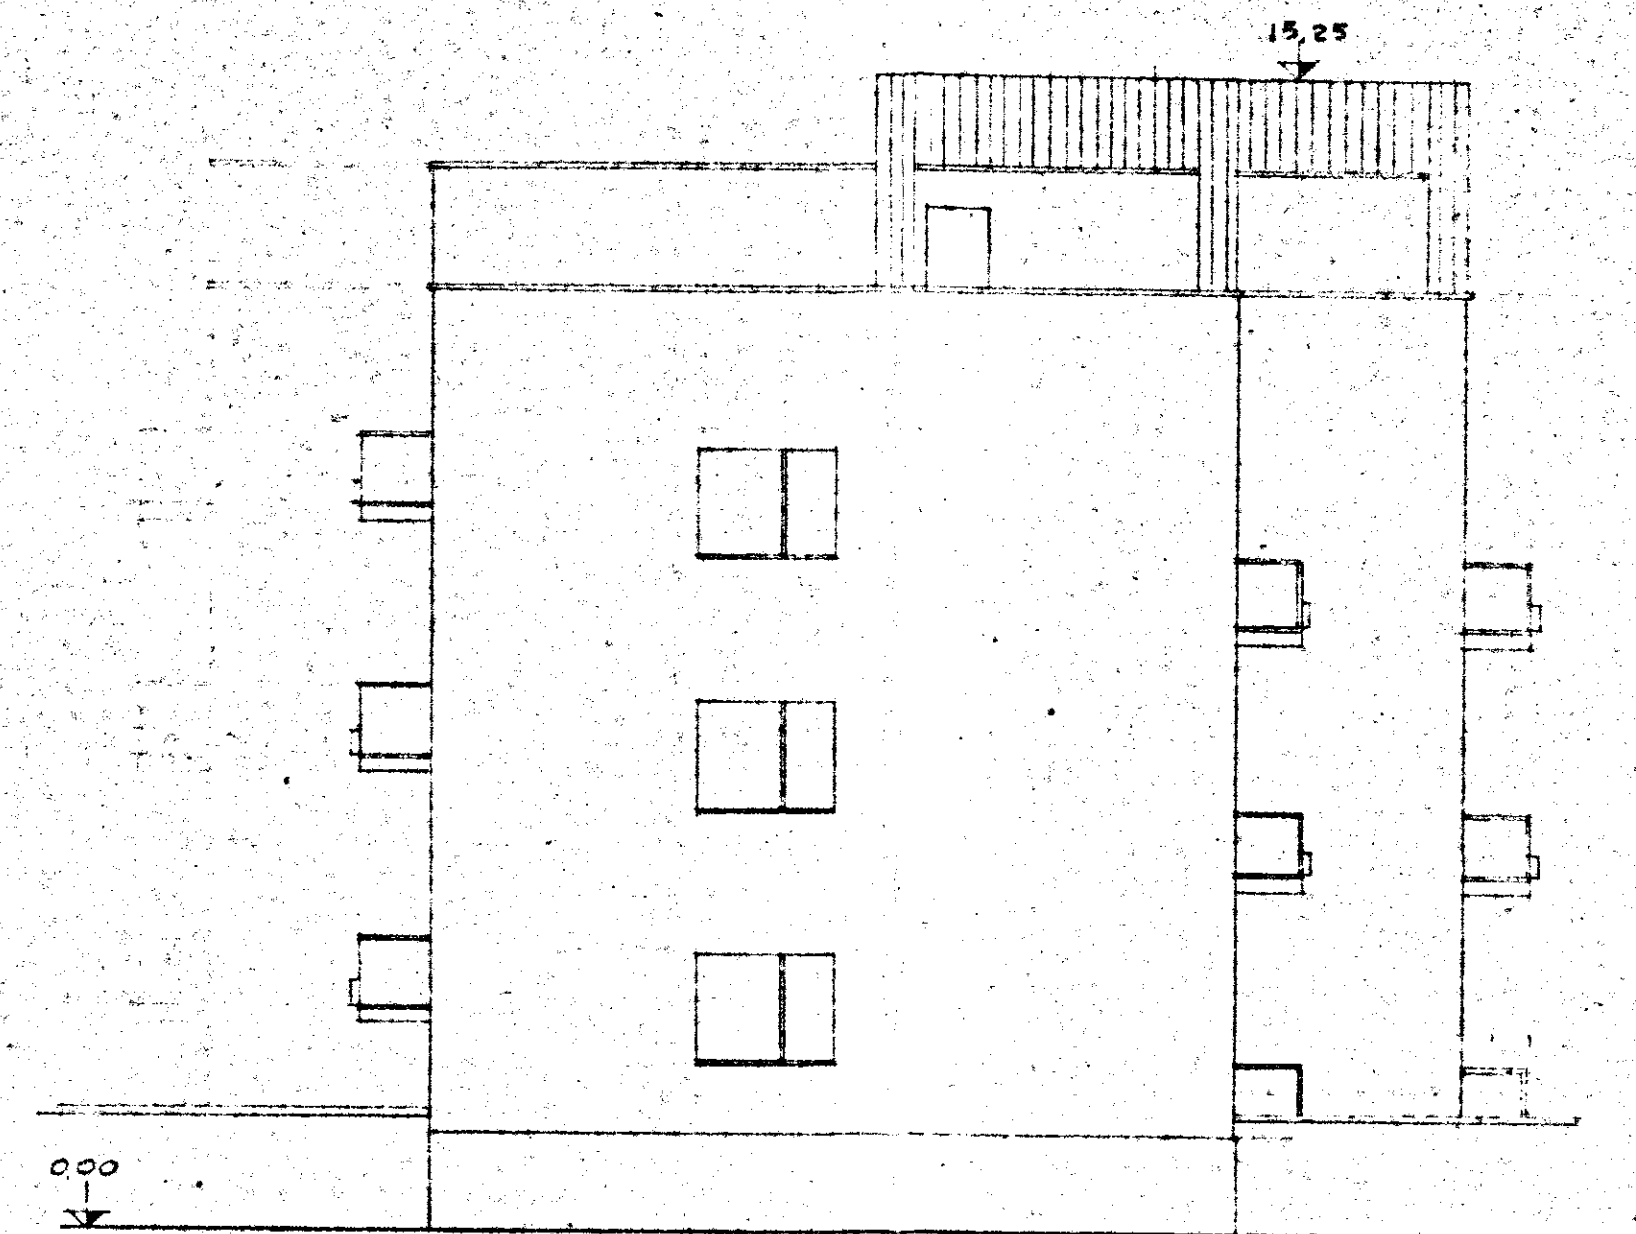


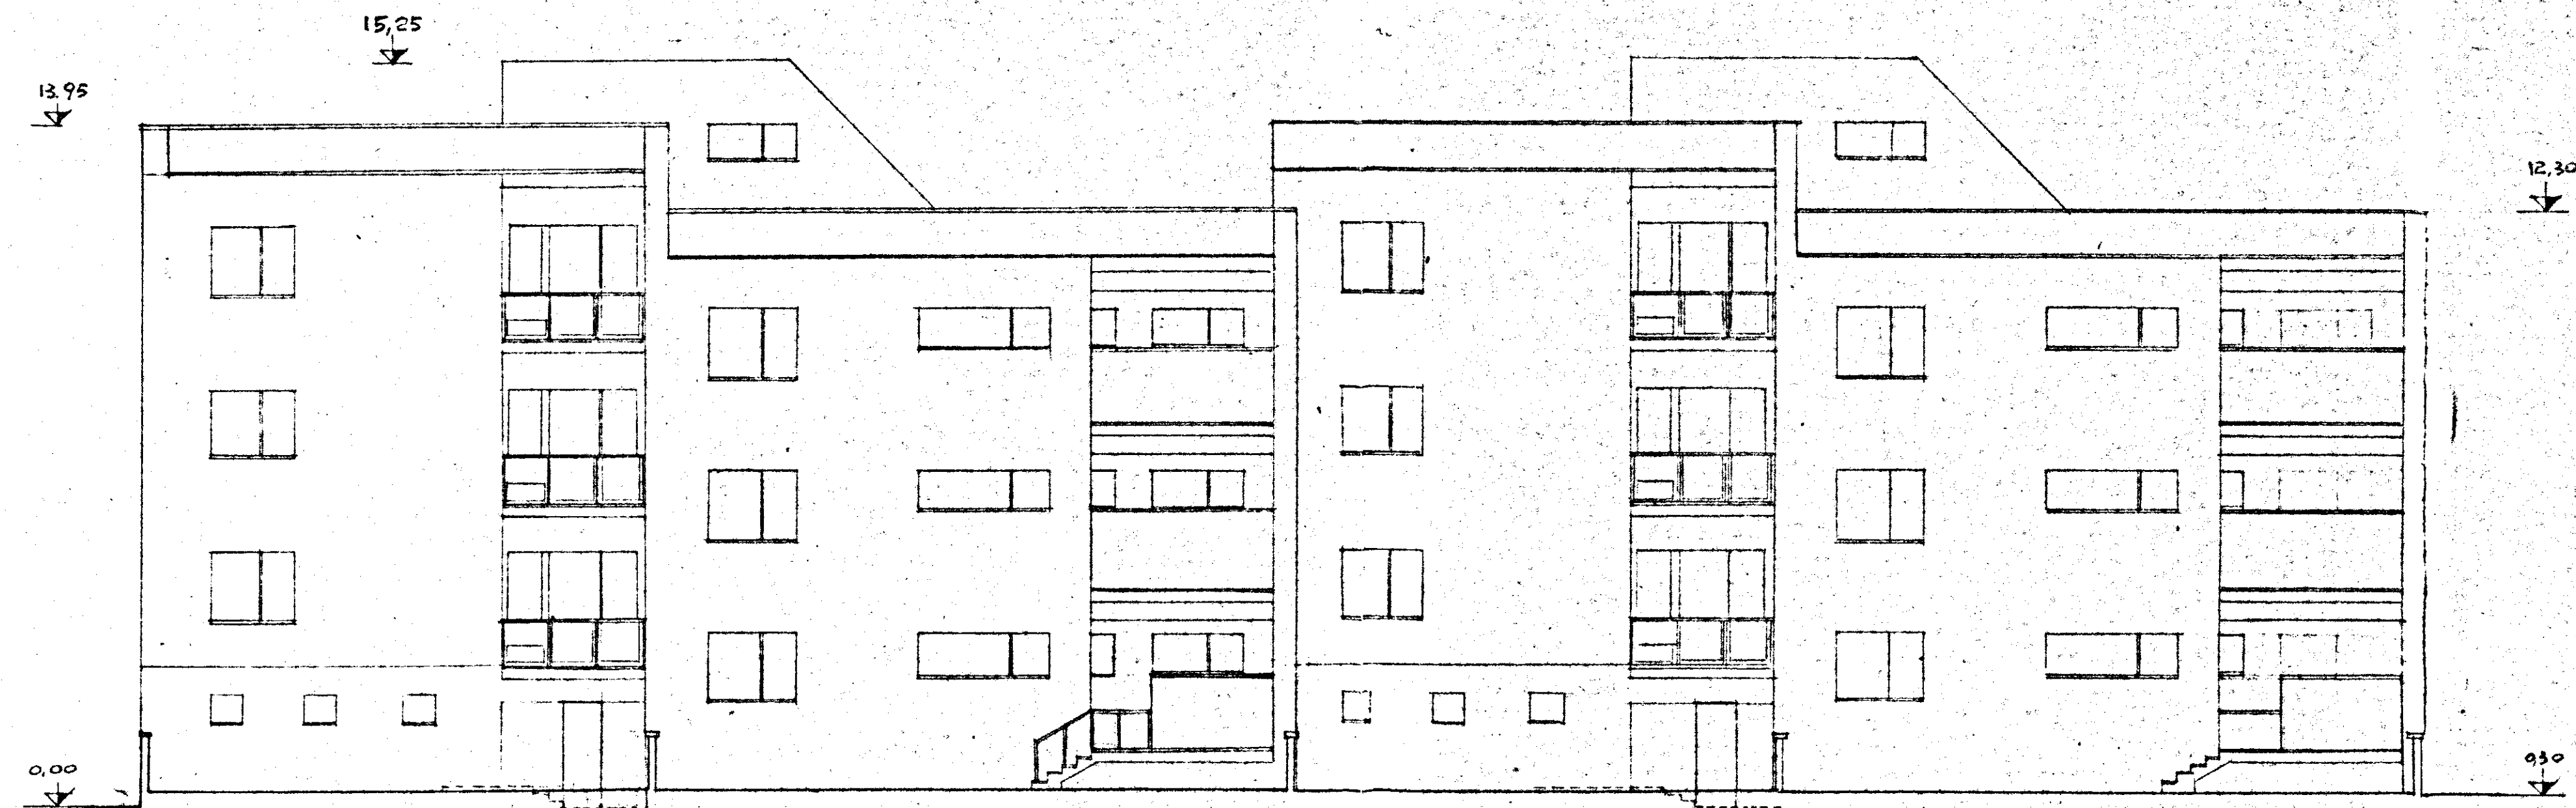

GESTIONE	GRUPPO ARCH. SPACCARELLI - A. BACCIN, BRUNO, TAVOLETTI, C. BACCIN		
INA CASA	ed. D		DIS. N° 6961
CAVE in	N° 17.18.19.20		TAV. 5
MESAGNE	PROSPETTI NORD-OVEST • NORD-EST		SERIE 243
ST. 7 RUE APP.	1:100		ROMA
L.A.C.P.	7 DICEMBRE 1959		
ERUD. ST.			