ISTITUTO AUTONOMO CASE POPOLARI - BRINDISI -	
COSTRUZIONE DI n° 24 ALLOGGI PER LAVORATORI AGRICOLI DIPENDENTI IN MESAGNE. Legge 30.12.1960 n. 1676	PALAZZINA PICCOLA E CON PORTICATO
ARMATURE TRAVI PORTANTI MURATURA E 1° SOLAIO	scala 1:50
redatto: Dott. Ing. OLINDO Angelini - Fasano -	4-2-1970

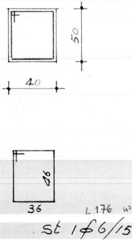

50
40
46
36
L 176 n° 86
St 1 ϕ 6/15"

- SEZIONE TIPO -
- TRAVE 40×50 -

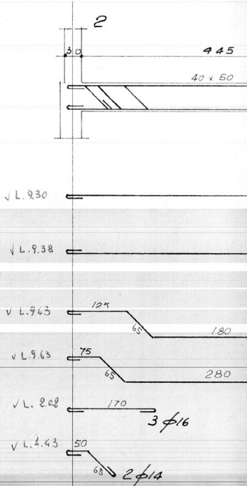

2
30
445
40 x 50
√ L. 9.30
√ L. 9.38
√ L. 9.63
125
65
180
√ L. 9.63
75
65
280
√ L. 2.02
170
3 ϕ16
√ L. 1.43
50
65
2 ϕ14

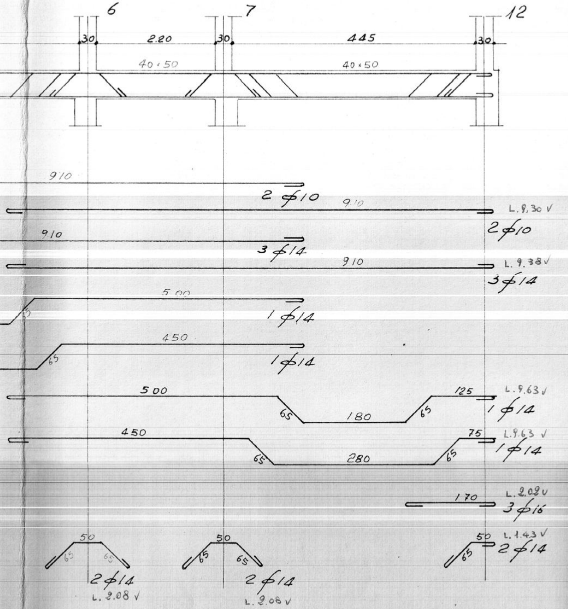
6
7
12
30
2.20
30
445
30
40×50
40×50
910
2 ϕ10
910
L.9,30 √
2ϕ10
910
3ϕ14
910
L.9.38√
3ϕ14
5 00
65
1ϕ14
450
65
1ϕ14
500
125
L.9.63√
65
180
65
1ϕ14
450
75
L.9.63√
65
280
65
1ϕ14
170
L.2.02√
3ϕ16
50
65
65
2ϕ14
L.2.08√
50
65
65
2ϕ14
L.2.08√
50
L.1.43√
65
2ϕ14

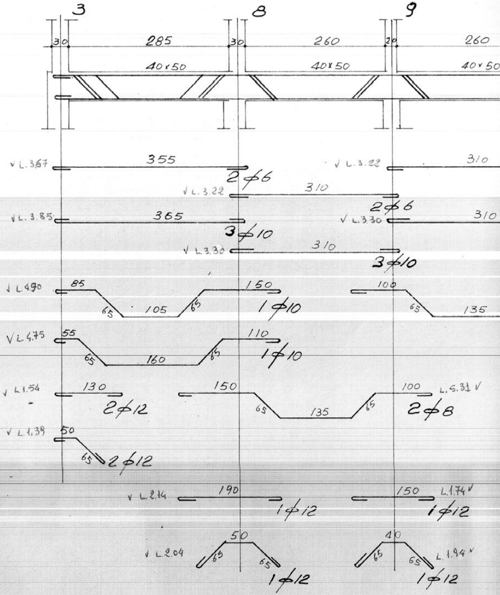
3
8
9
30
285
30
260
20
260
40×50
40×50
40×50
√L.3.67
355
2ϕ6
√L.3.22
310
√L.3.22
310
2ϕ6
√L.3.85
365
3ϕ10
310
√L.3.30
310
√L.3.30
3ϕ10
√L.4.90
85
65
105
65
150
1ϕ10
100
65
135
√L.4.75
55
65
160
65
110
1ϕ10
√L.1.54
130
2ϕ12
150
65
135
65
100
L.5.31√
2ϕ8
√L.1.39
50
65
2ϕ12
√L.2.14
190
1ϕ12
150
L.1.74√
1ϕ12
√L.2.04
50
65
65
1ϕ12
40
65
65
L.1.94√
1ϕ12

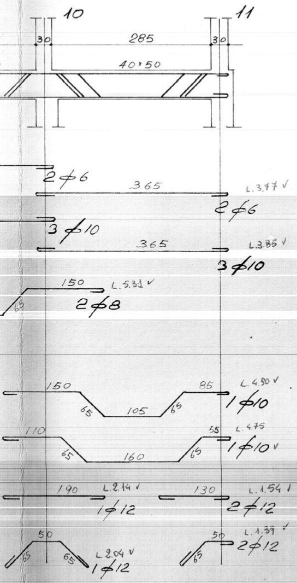
10
11
30
285
30
40×50
2ϕ6
365
L.3.77 ✓
2ϕ6
3ϕ10
365
L.3.85 ✓
3ϕ10
150
L.5.31 ✓
2ϕ8
65
150
85
L.4.90 ✓
1ϕ10
65
105
65
110
55
L.4.75
1ϕ10 ✓
65
160
65
190
L.2.14 ✓
1ϕ12
130
L.1.54 ✓
2ϕ12
50
65
65
L.2.04 ✓
1ϕ12
50
L.1.39 ✓
65
2ϕ12

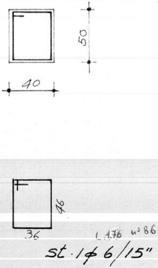
50
40
46
36
L.1.76 n°86
st.1ϕ6/15"

-SEZIONE TIPO-

-TRAVE 40×50-

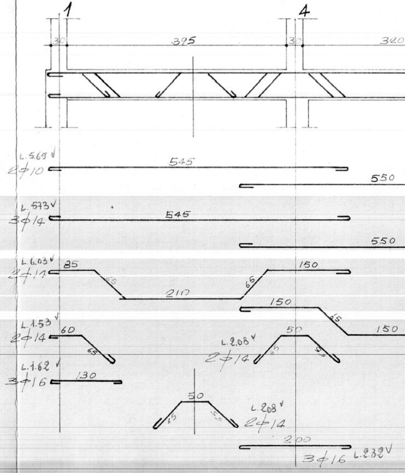
1
4
30
395
30
320
L.5.65 ✓
2ϕ10
545
550
L.5.73 ✓
3ϕ14
545
550
L.6.03 ✓
2ϕ14
85
65
210
65
150
150
65
150
L.1.53 ✓
2ϕ14
60
65
L.2.08 ✓
2ϕ14
50
65
65
L.1.62 ✓
3ϕ16
130
50
65
65
L.2.08 ✓
2ϕ14
200
3ϕ16
L.2.32 ✓

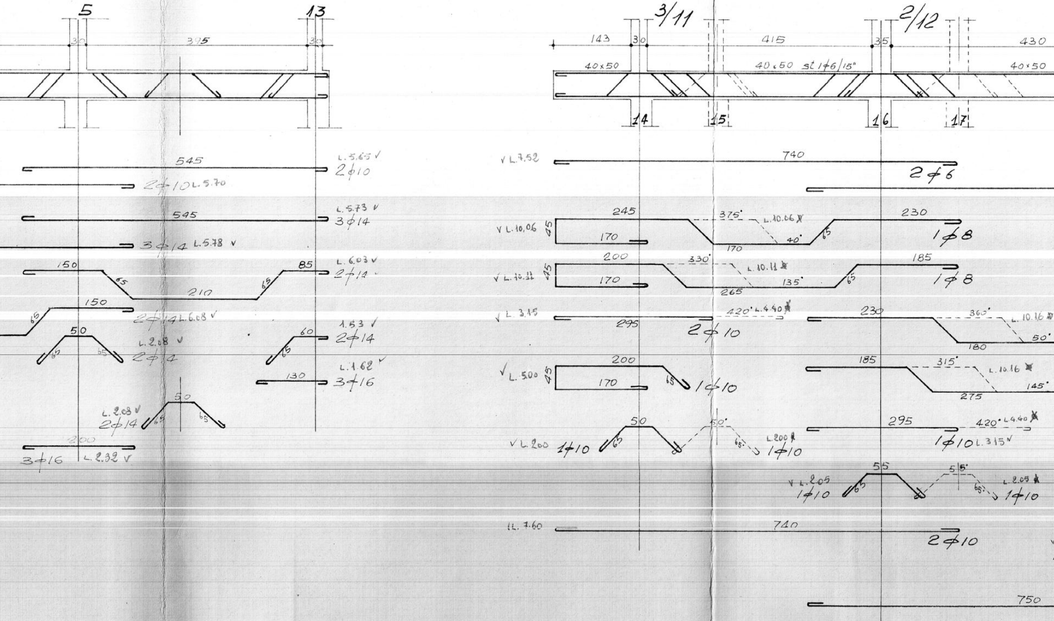
5
13
3/11
2/12
30
395
30
143
30
415
35
430
40x50
40.50 st 1φ6/15"
40x50
14
15
16
17
545
L. 5.65 √
2φ10
2φ10 L.5.70
545
L. 5.73 √
3φ14
3φ14 L.5.78 √
150
85
L. 6.03 √
2φ14
65
210
65
150
65
2φ14 L.6.08 √
50
L. 2.08 √
65
65
2φ14
60
1.53 √
2φ14
65
L. 1.62 √
130
3φ16
50
L. 2.08 √
2φ14
65
65
200
3φ16
L. 2.32 √
√ L. 7.52
740
2φ6
245
375°
L. 10.06
230
√ L. 10.06
45
170
170
40°
65
1φ8
200
330°
L. 10.11
185
√ L. 10.11
45
170
135°
265
65
1φ8
√ L. 3.15
420° L. 4.40
295
2φ10
230
360°
L. 10.16
180
50°
200
√ L. 5.00
45
170
65
1φ10
185
315°
L. 10.16
275
145°
50
50°
√ L. 2.00
1φ10
65
65
L. 2.00
1φ10
295
420° L. 4.40
1φ10 L. 3.15 √
55
55°
√ L. 2.05
1φ10
65
65
L. 2.05
1φ10
L. 7.60
740
2φ10
750

staffe n° 85

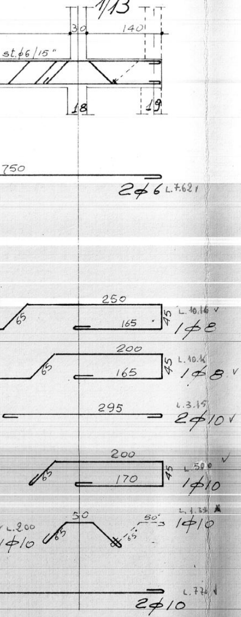
1/13
30
140
st.ϕ6/15"
18
19
750
2ϕ6 L.7.62
250
65
165
45
L.10.16
1ϕ8
200
65
165
45
L.10.16
1ϕ8
295
L.3.15
2ϕ10
200
65
170
45
L.5.90
1ϕ10
50
L.2.00
1ϕ10
65
50
65
L.1.35
1ϕ10
L.7.70
2ϕ10

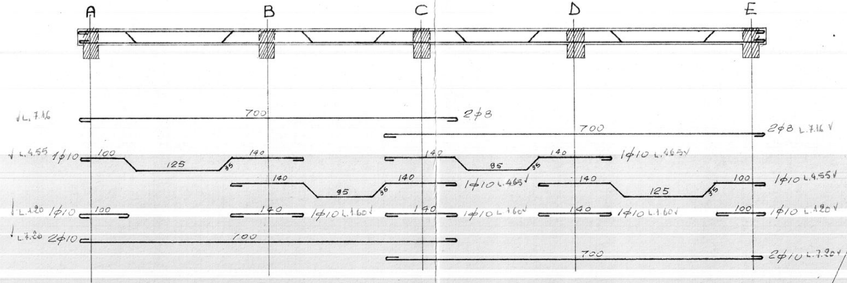
A
B
C
D
E
L.7.16
700
2ϕ8
700
2ϕ8 L.7.16
L.4.55 1ϕ10
100
125
35
140
140
95
35
140
1ϕ10 L.4.65
140
95
35
140
1ϕ10 L.4.65
140
125
35
100
1ϕ10 L.4.55
L.1.20 1ϕ10
100
140
1ϕ10 L.1.60
140
1ϕ10 L.1.60
140
1ϕ10 L.1.60
100
1ϕ10 L.1.20
L.7.20 2ϕ10
700
700
2ϕ10 L.7.20

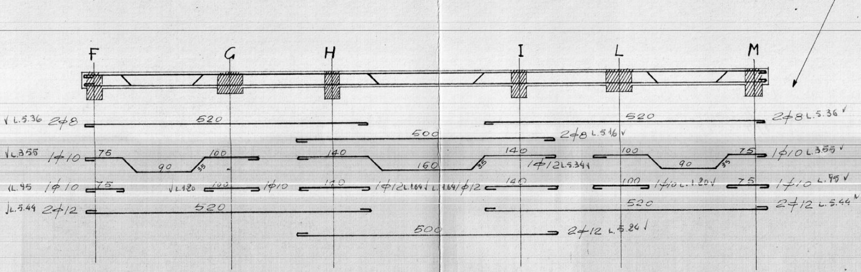
F
G
H
I
L
M
L.5.36 2ϕ8
520
520
2ϕ8 L.5.36
500
2ϕ8 L.5.16
L.3.55 1ϕ10
75
90
35
100
140
160
35
140
1ϕ12 L.5.34
100
90
35
75
1ϕ10 L.3.55
L.95 1ϕ10
75
L.1.20
100
1ϕ10
140
1ϕ12 L.1.64
L.1.64 1ϕ12
140
100
1ϕ10 L.1.20
75
1ϕ10 L.95
L.5.44 2ϕ12
520
520
2ϕ12 L.5.44
500
2ϕ12 L.5.26

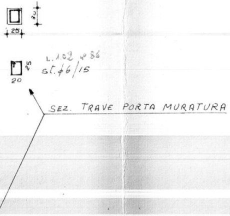
25
30
25
20
L.1.02 n° 86
st.ϕ6/15
SEZ. TRAVE PORTA MURATURA

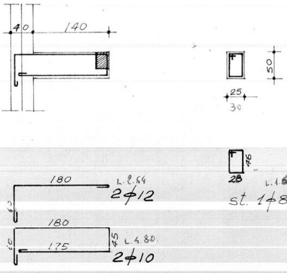
40
140
50
25
30
46
28
L.1.64 n° 12
st. 1ϕ8/15"
180
L.2.64
2ϕ12
60
180
60
175
45
L.4.80
2ϕ10

mensola tipo

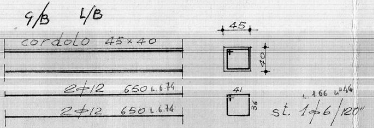
9/B L/B
cordolo 45×40
45
40
2ϕ12 650 L.6.74
2ϕ12 650 L.6.74
41
36
L.1.66 n° 44
st. 1ϕ6/120"

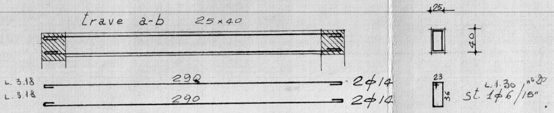
trave a-b 25×40
25
40
L.3.18
L.3.18
290
290
2ϕ14
2ϕ14
23
36
L.1.30 n° 20
st. 1ϕ6/15"