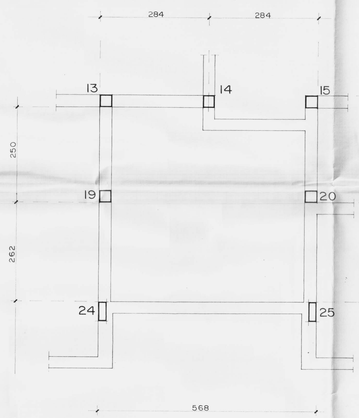

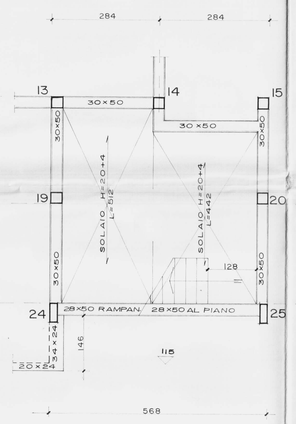

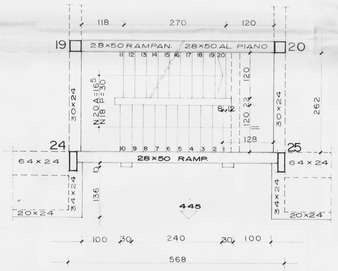

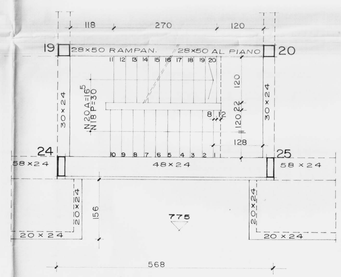

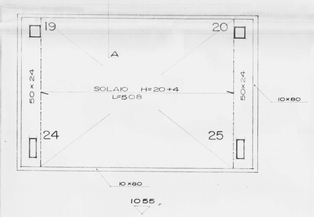

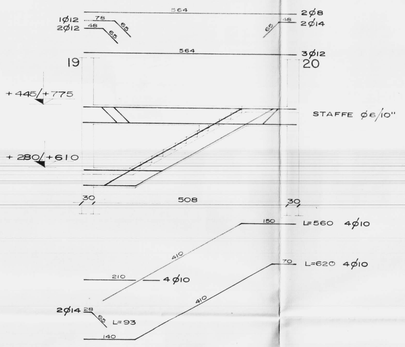

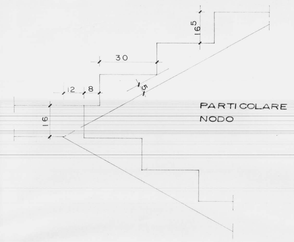

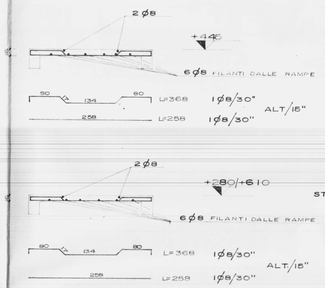

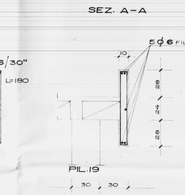

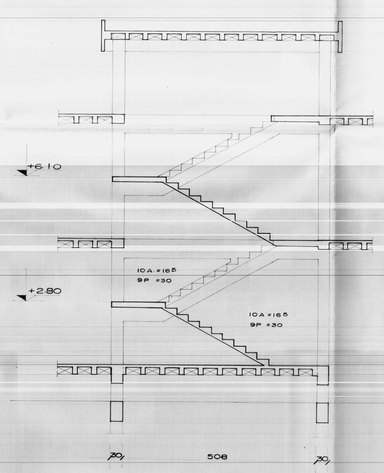

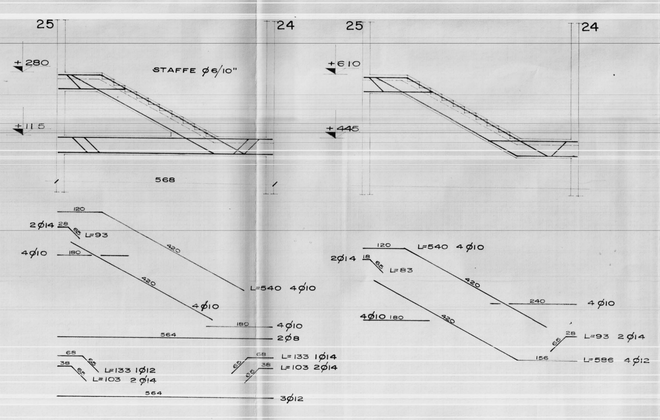

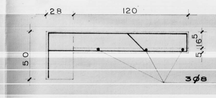

SEZIONE LONGITUDINALE
GRADINO

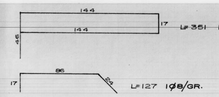

SEZIONE TRASVERSALE
GRADINO

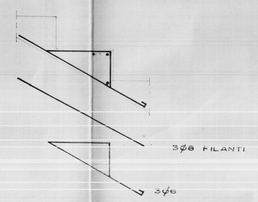

ISTITUTO AUTONOMO CASE POPOLARI - BRINDISI -----
LEGGE 22-10-971 N°865 - ART.55 - PROGR. INTERV. 0152 -
COSTRUZIONE N. CASE POPOLARI IN S. PANCRAZIO SAL -
IMPRESA : GEOM. GIUSEPPE MORELLI - TREPUZZI ---
CALCOLI STATICI : ING. ARMANDO INTIGLIETTA - BRINDISI -
TAV. N° 8 DATA : FEBB. 76 SCALA 1 : 50 -
CAN. A/B

PARTICOLARI E ARMATURE VANO SCALE
ZONA "A"