

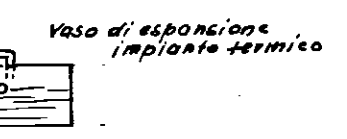


1c

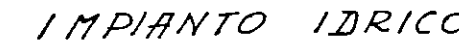

Scala 1:1

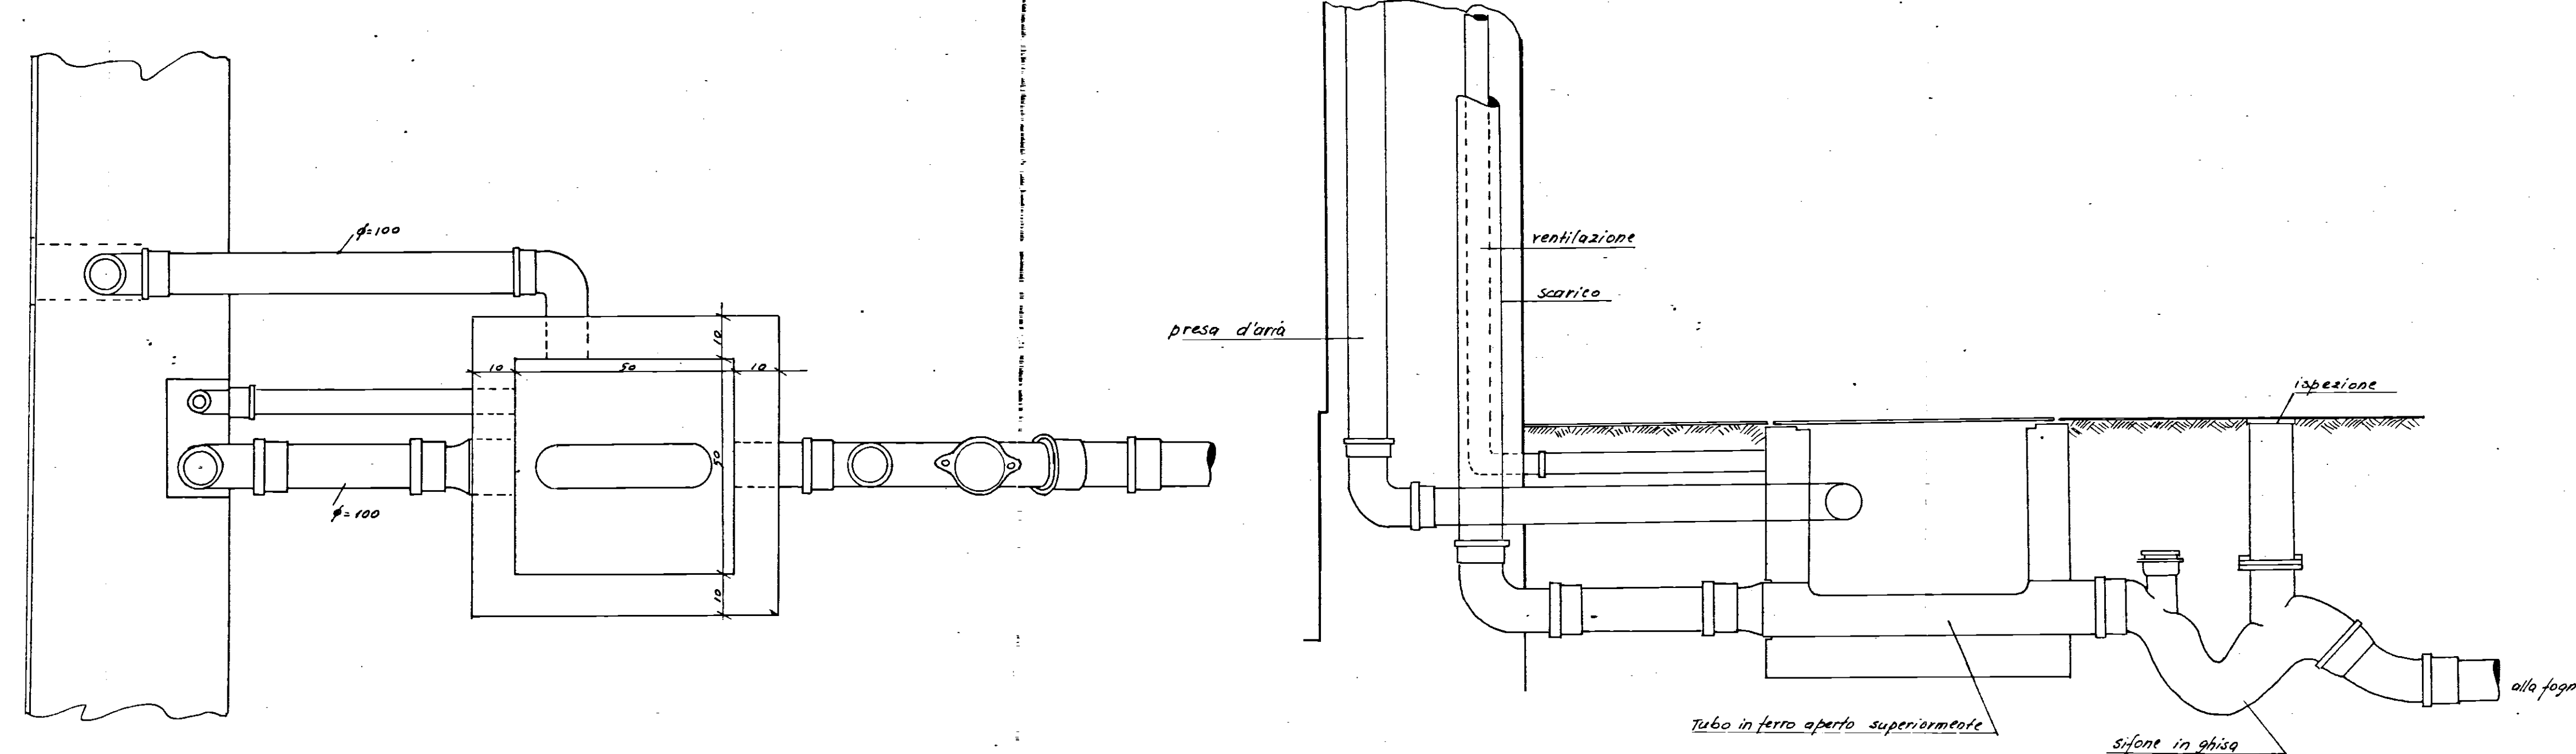

Gastione CaseLavoratori LEGGE 14-2 - 1963 n.60	ART. 15/3	I.A.C.P. STAZIONE A PPOLANTE-BRIN
BRINDISI FABBRICATO SOGILE COORY. SPERANZA ALAVIA M.S.MICHELE		
IMPIANTO IDRICO FOGNANTE - SCHEMA COLONNETTIPO E PARTICOLARE POZZETTO DI SCARICO		SC. 1: 100
dott. ing. Giuseppe Marasco progettista		
ing. Nerina Viorcelli Scarsaia Impianti		ALL. 4
Dott. ing. Giuseppe Marasco Direttore Lavori		