



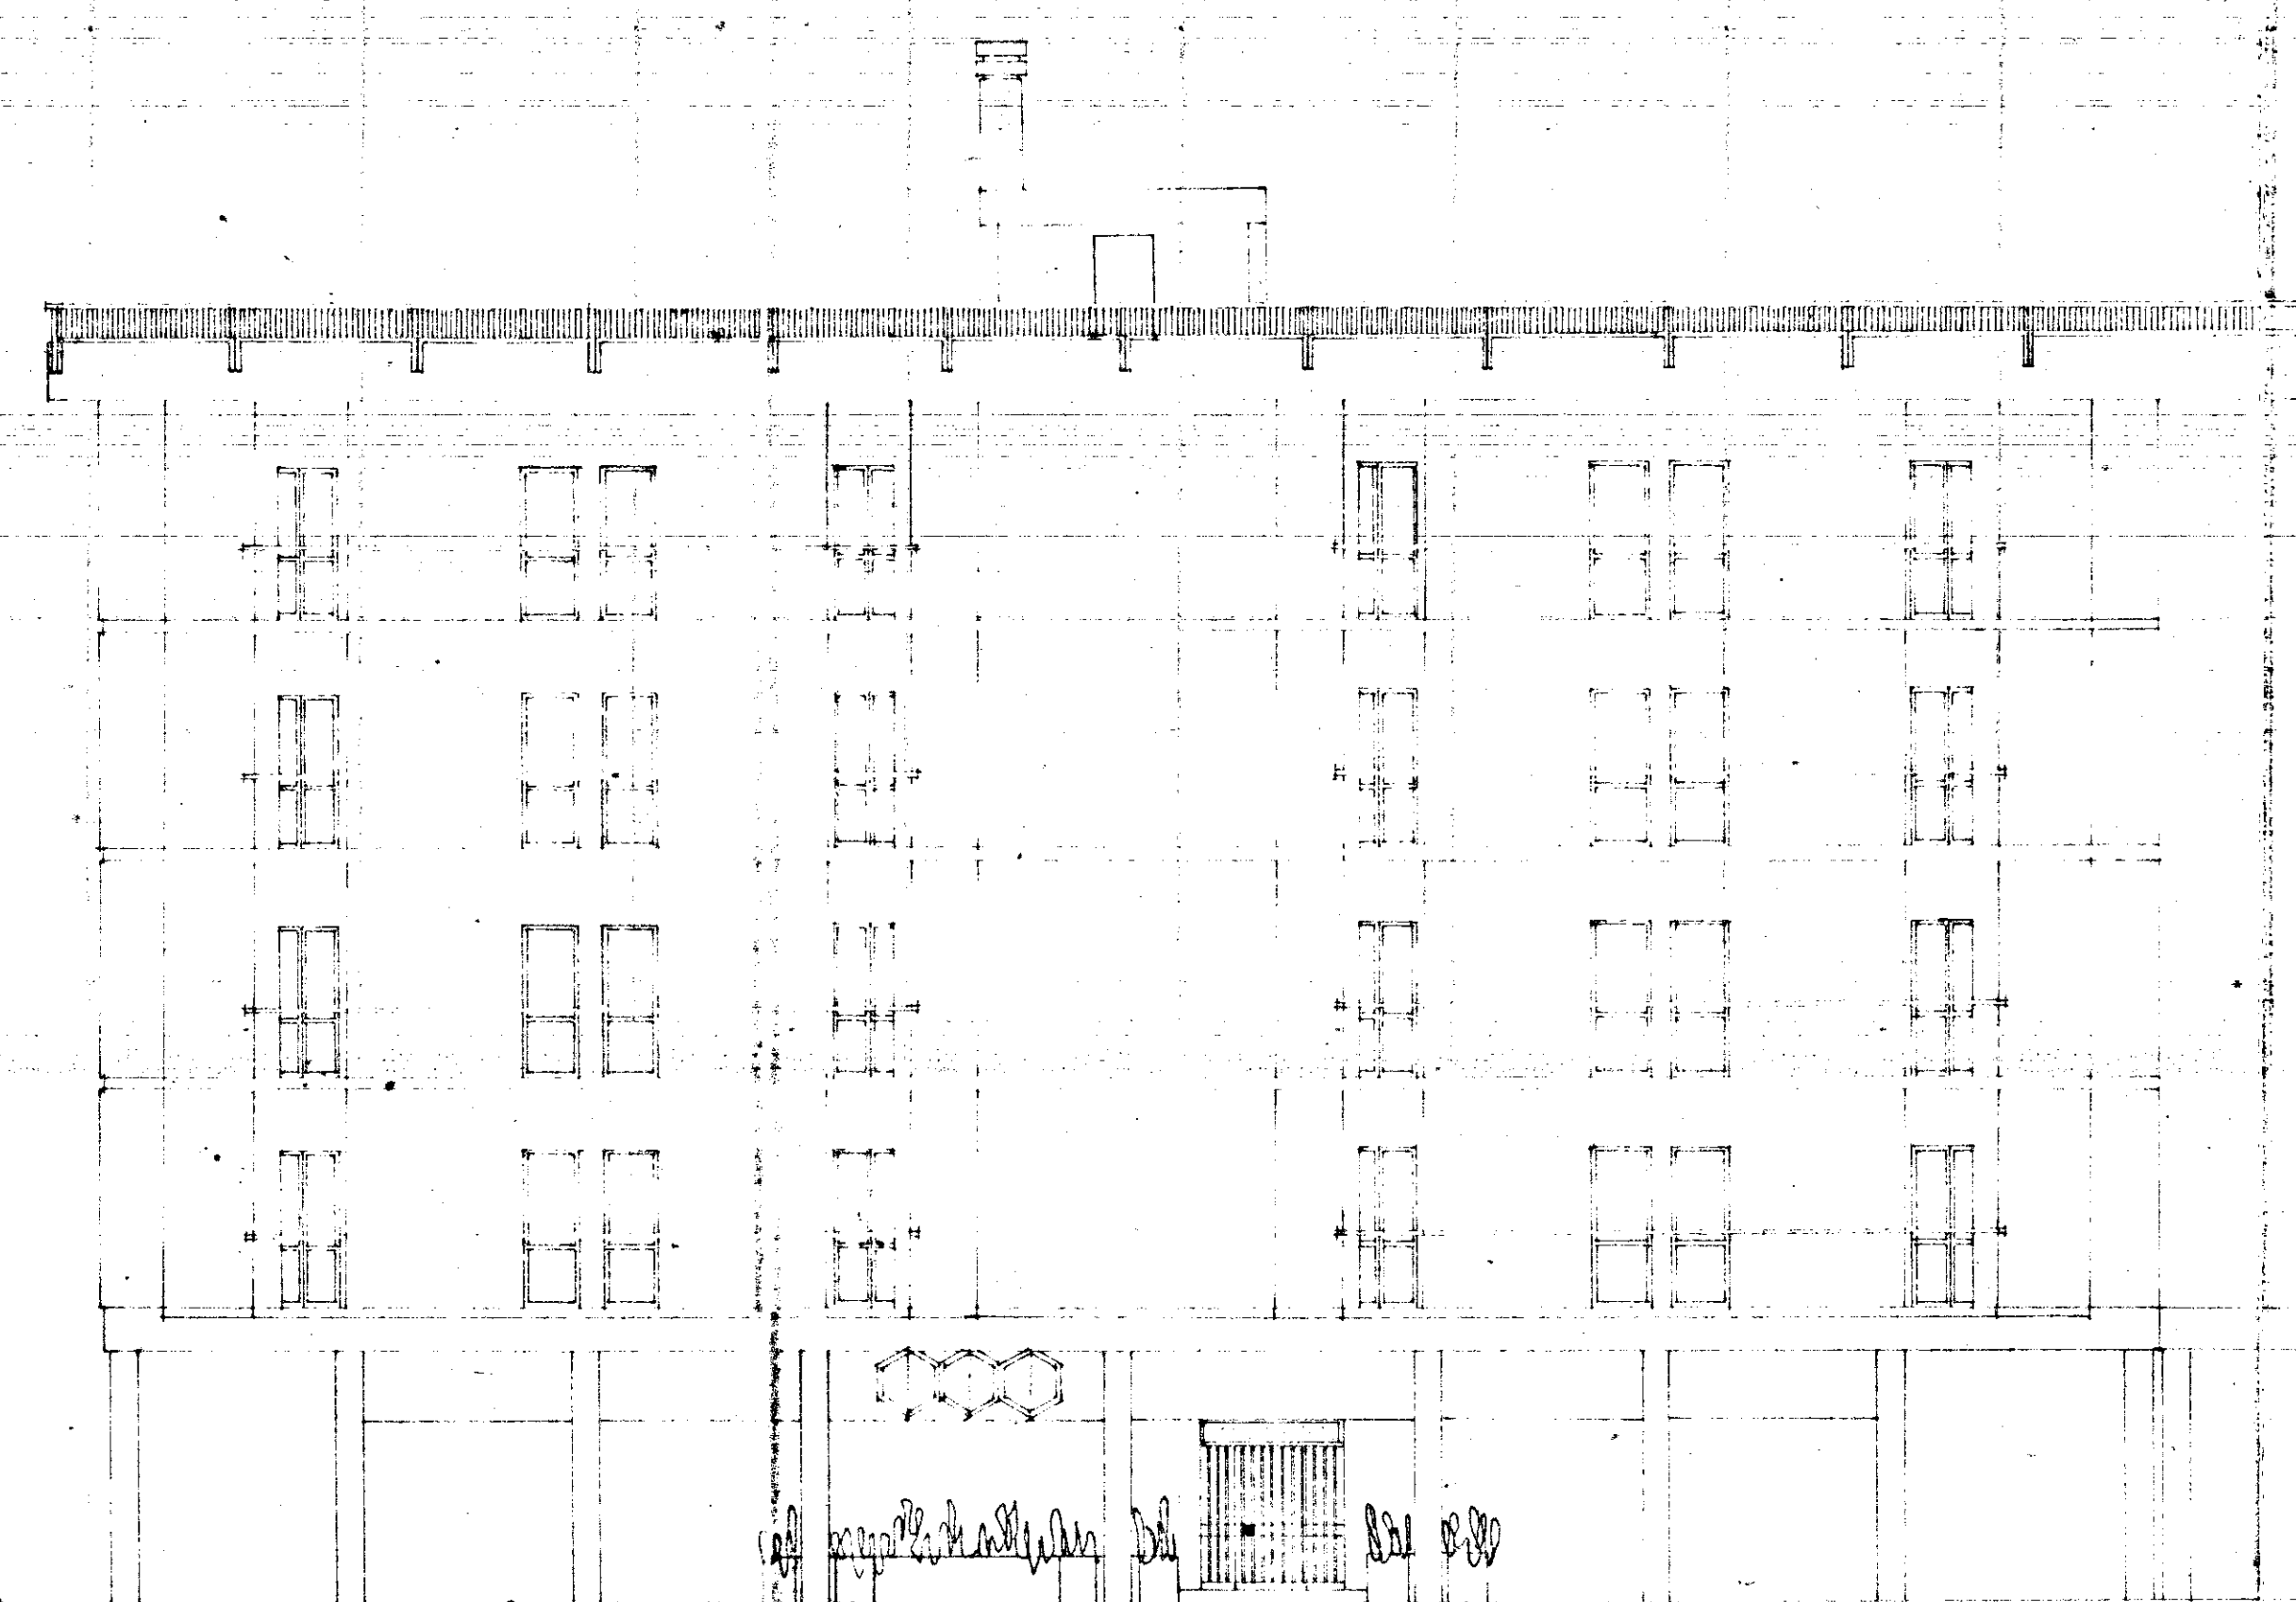

PROSPETTO



RETROSPETTO

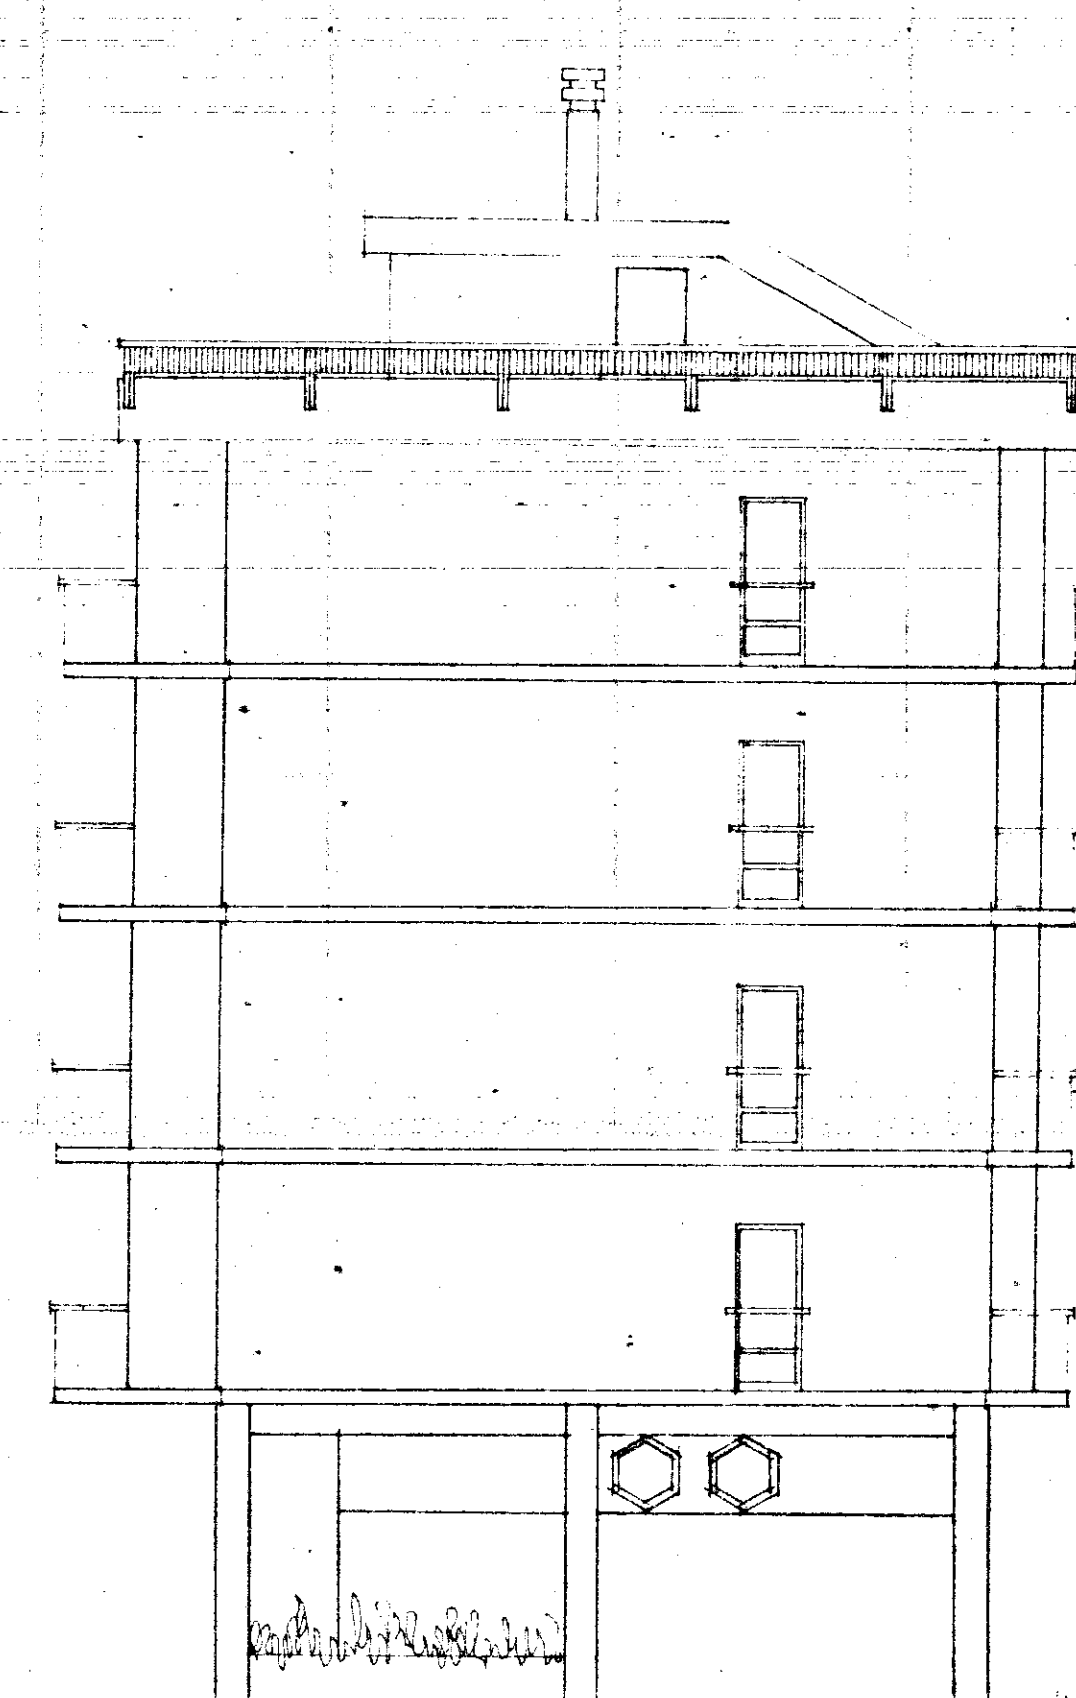

TESTATA

GESTIONE CASE LAVORATORI (legge 14.2.963 n. 60)		Intervento N. 194		stazione appaltante: I. a. c. p.	
QUARTIERE «S. ELIA» BRINDISI Edilizia Sovvenzionata				data 17/12/67	aggiornamento 12
EDIFICIO TIPO "D" - LOTTO 5 - Ed. tipo 1a-4a-5a-6a-7a				archivio	
PROSPETTI RAPPR. 1:100				note	
Dr. Ing. ITALO PERRETTI	EDILIZIA	Dr. Arch. FORTUNATO PIGNATELLI	EDILIZIA - coordinatore	controllo	
Dr. Ing. CORRADO TRAVAGLINI	EDILIZIA	Dr. Ing. FRANCESCO D'ALONZO	STRUTTURE	vise	
Dr. Ing. N. VIVARELLI SCARASCIA	IMPIANTI	Dr. Ing. LEONARDO POTI	PROGRAMMAZIONE		
I. A. C. P.		DIREZIONE LAVORI			