

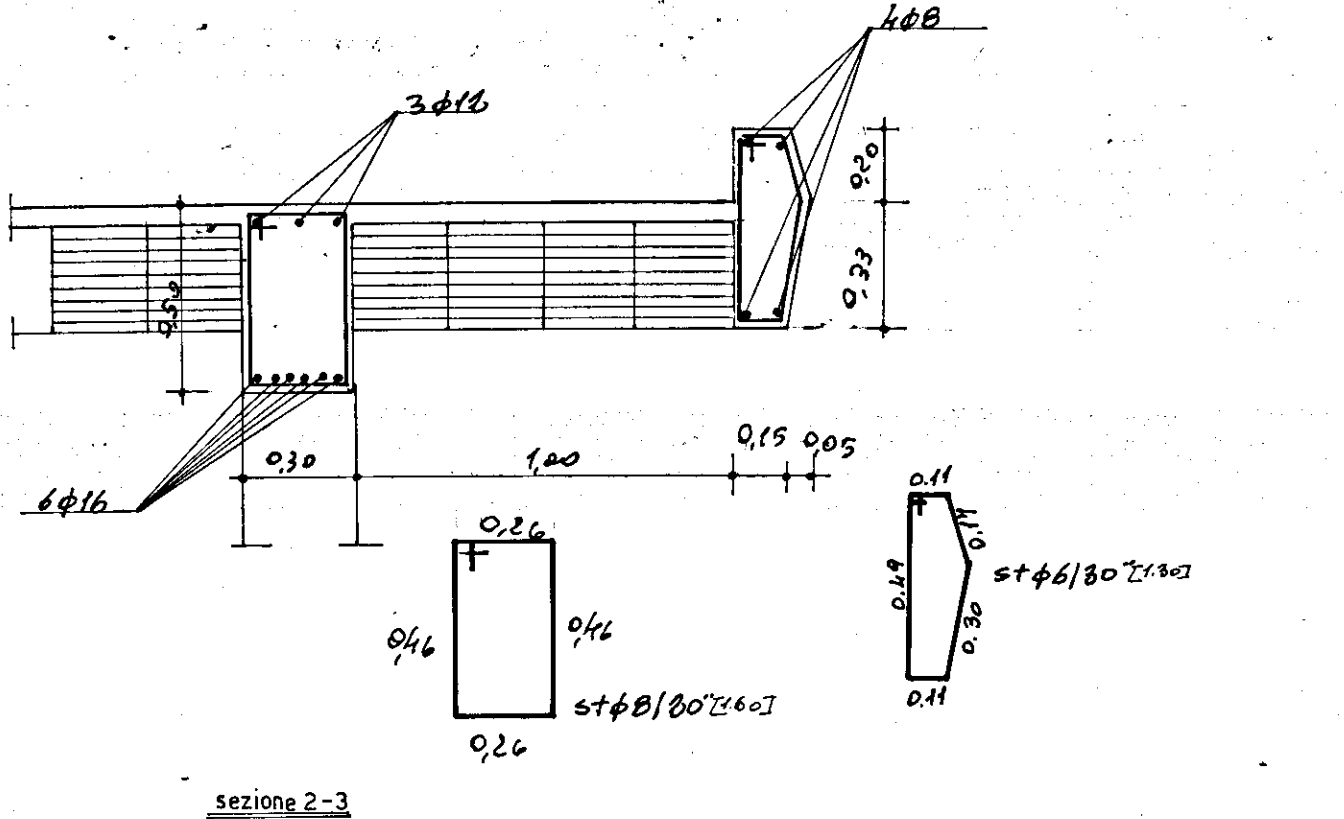
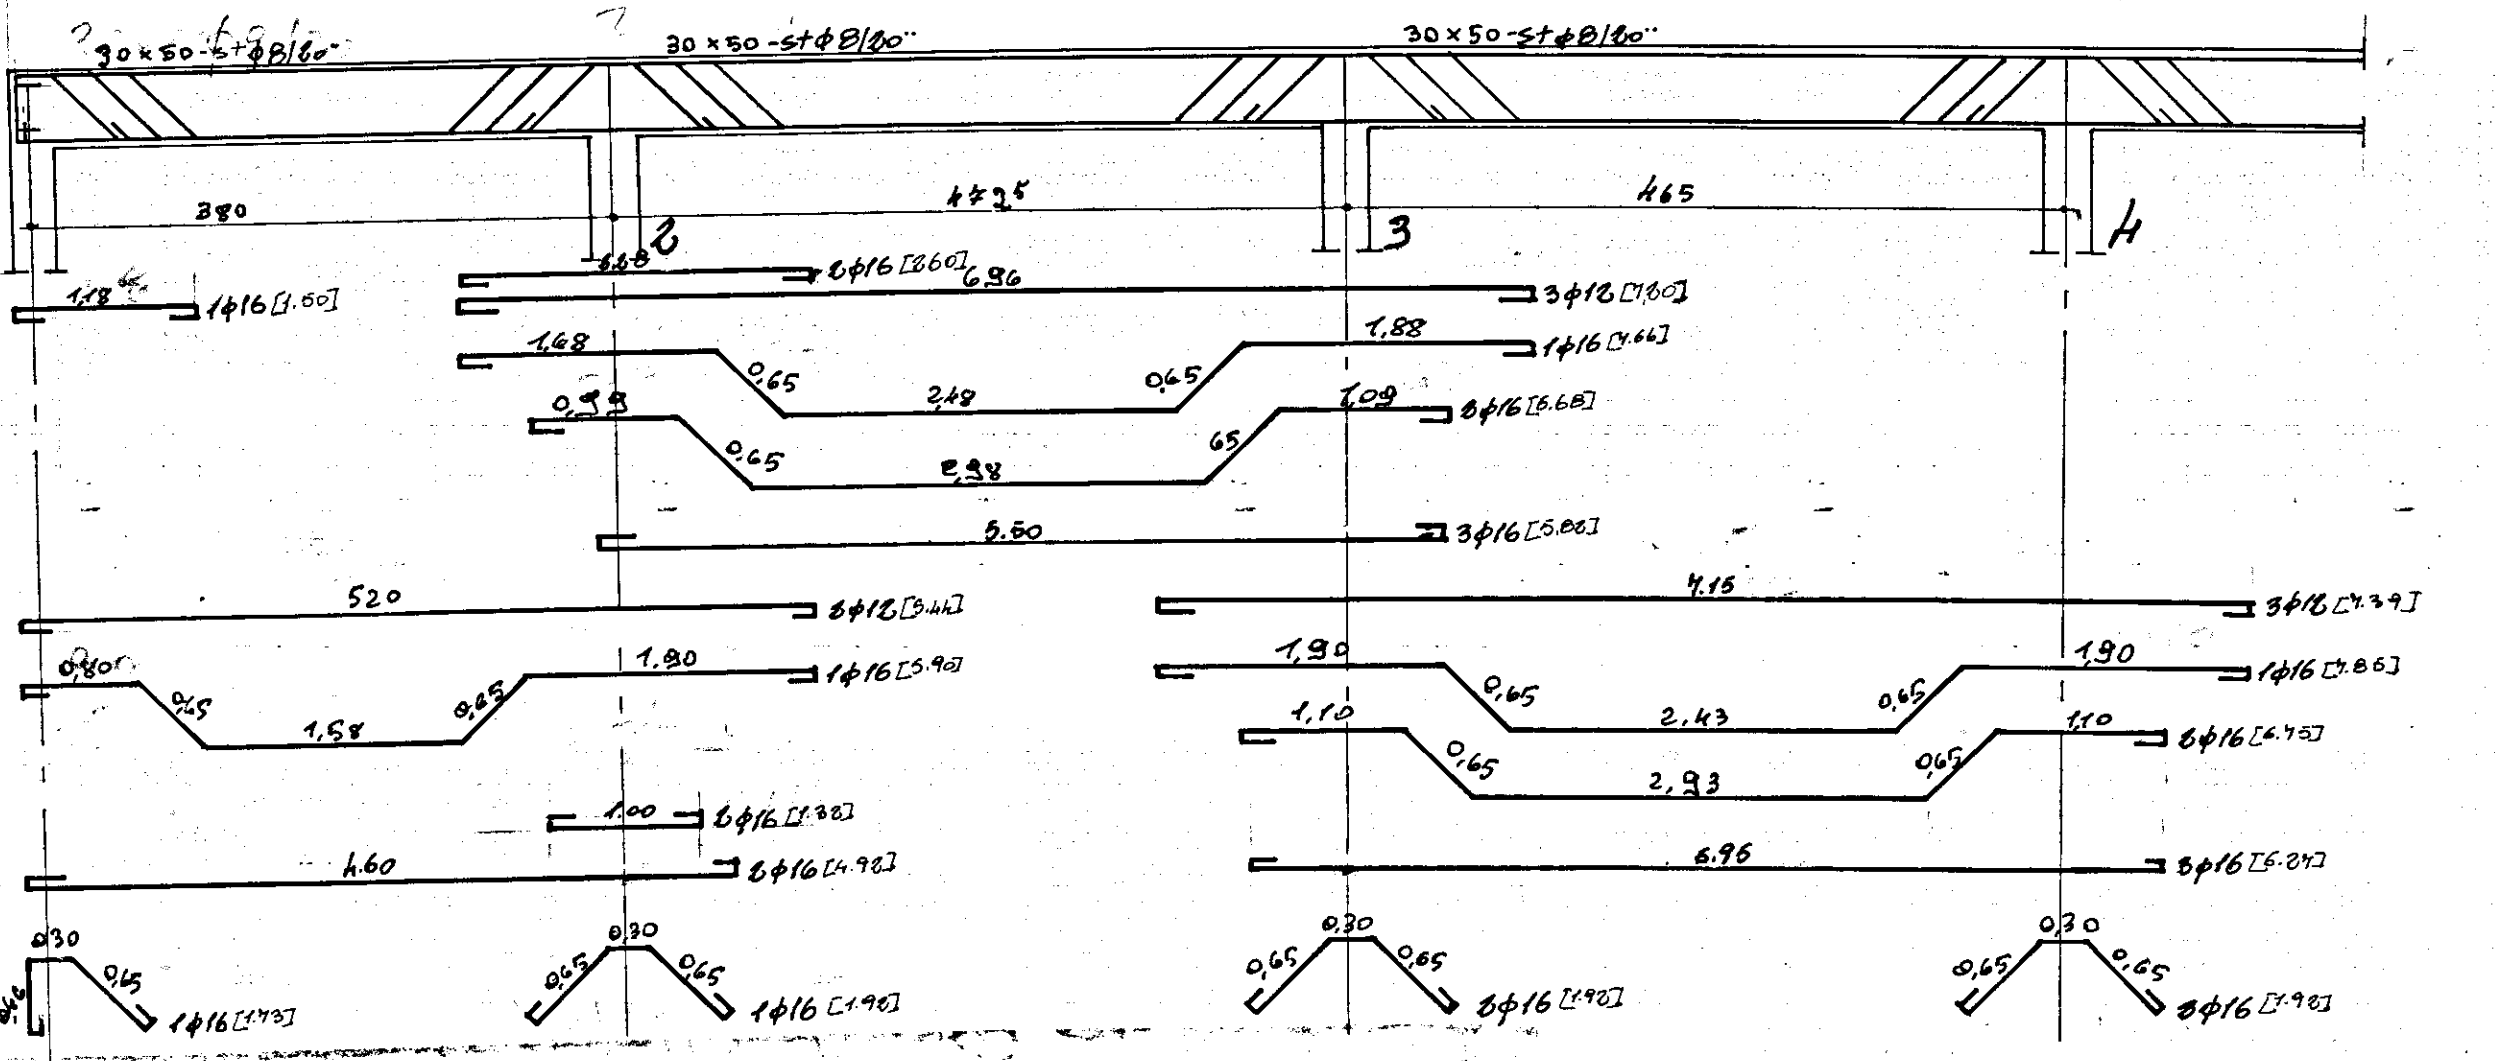


|                                                                                  |                         |                                  |
|----------------------------------------------------------------------------------|-------------------------|----------------------------------|
| GESTIONE CASE LAVORATORI<br>(legge 142/1963 n° 60)                               | INTERVENTO n° 82        | STAZIONE APPALTANTE:<br>I.A.C.P. |
| RIONE COMMENDA - BRINDISI -<br>EDILIZIA SOVVENZIONATA<br>AREA A PALAZZINA TIPO D |                         | 11 <sub>D</sub>                  |
| ARMATURA TRAVI 4° SOLAIO<br>RAPP. 1:50-1:20                                      |                         |                                  |
| Dott. ing. L. POTI                                                               | EDILIZIA                | visto                            |
| Dott. ing. N. VIVARELLI SCARASIA                                                 | I. M. P. I. A. N. T. I. |                                  |
| Dott. ing. G. GASANOVA                                                           | STRUTTURE               |                                  |
| Dott. ing. A. MALDARI                                                            | PROGRAMMAZIONE          |                                  |
| DIREZIONE LAVORI                                                                 | I. A. G. P.             | controllo visto                  |



Cam. 241.730 mc/cil.  
Pondini A 4 50 50  
D 182225 Kg/cm.

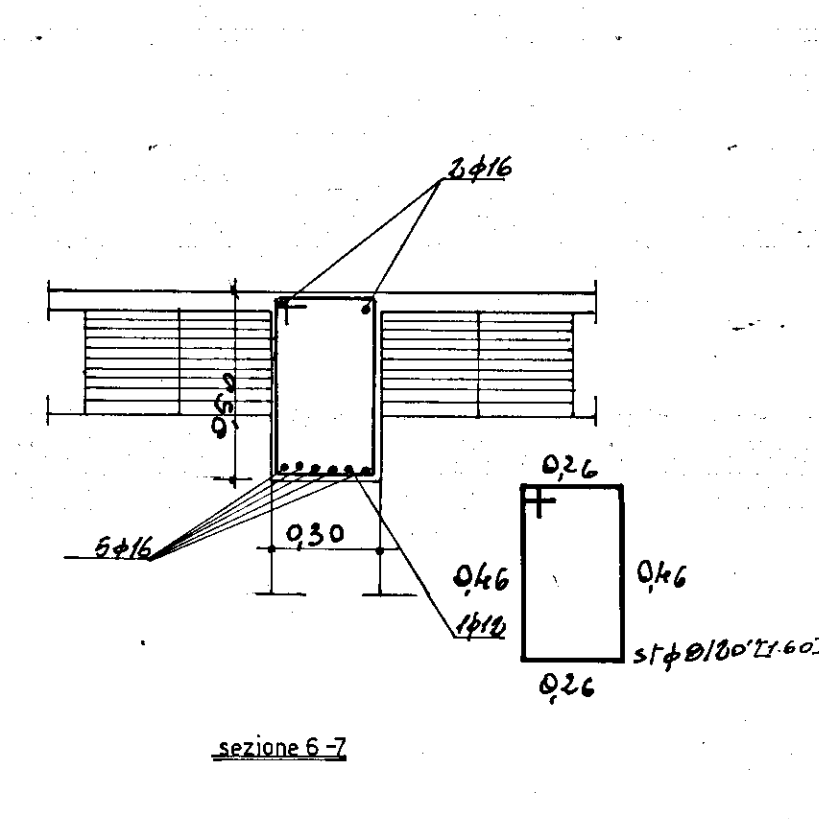





sezione 2-3

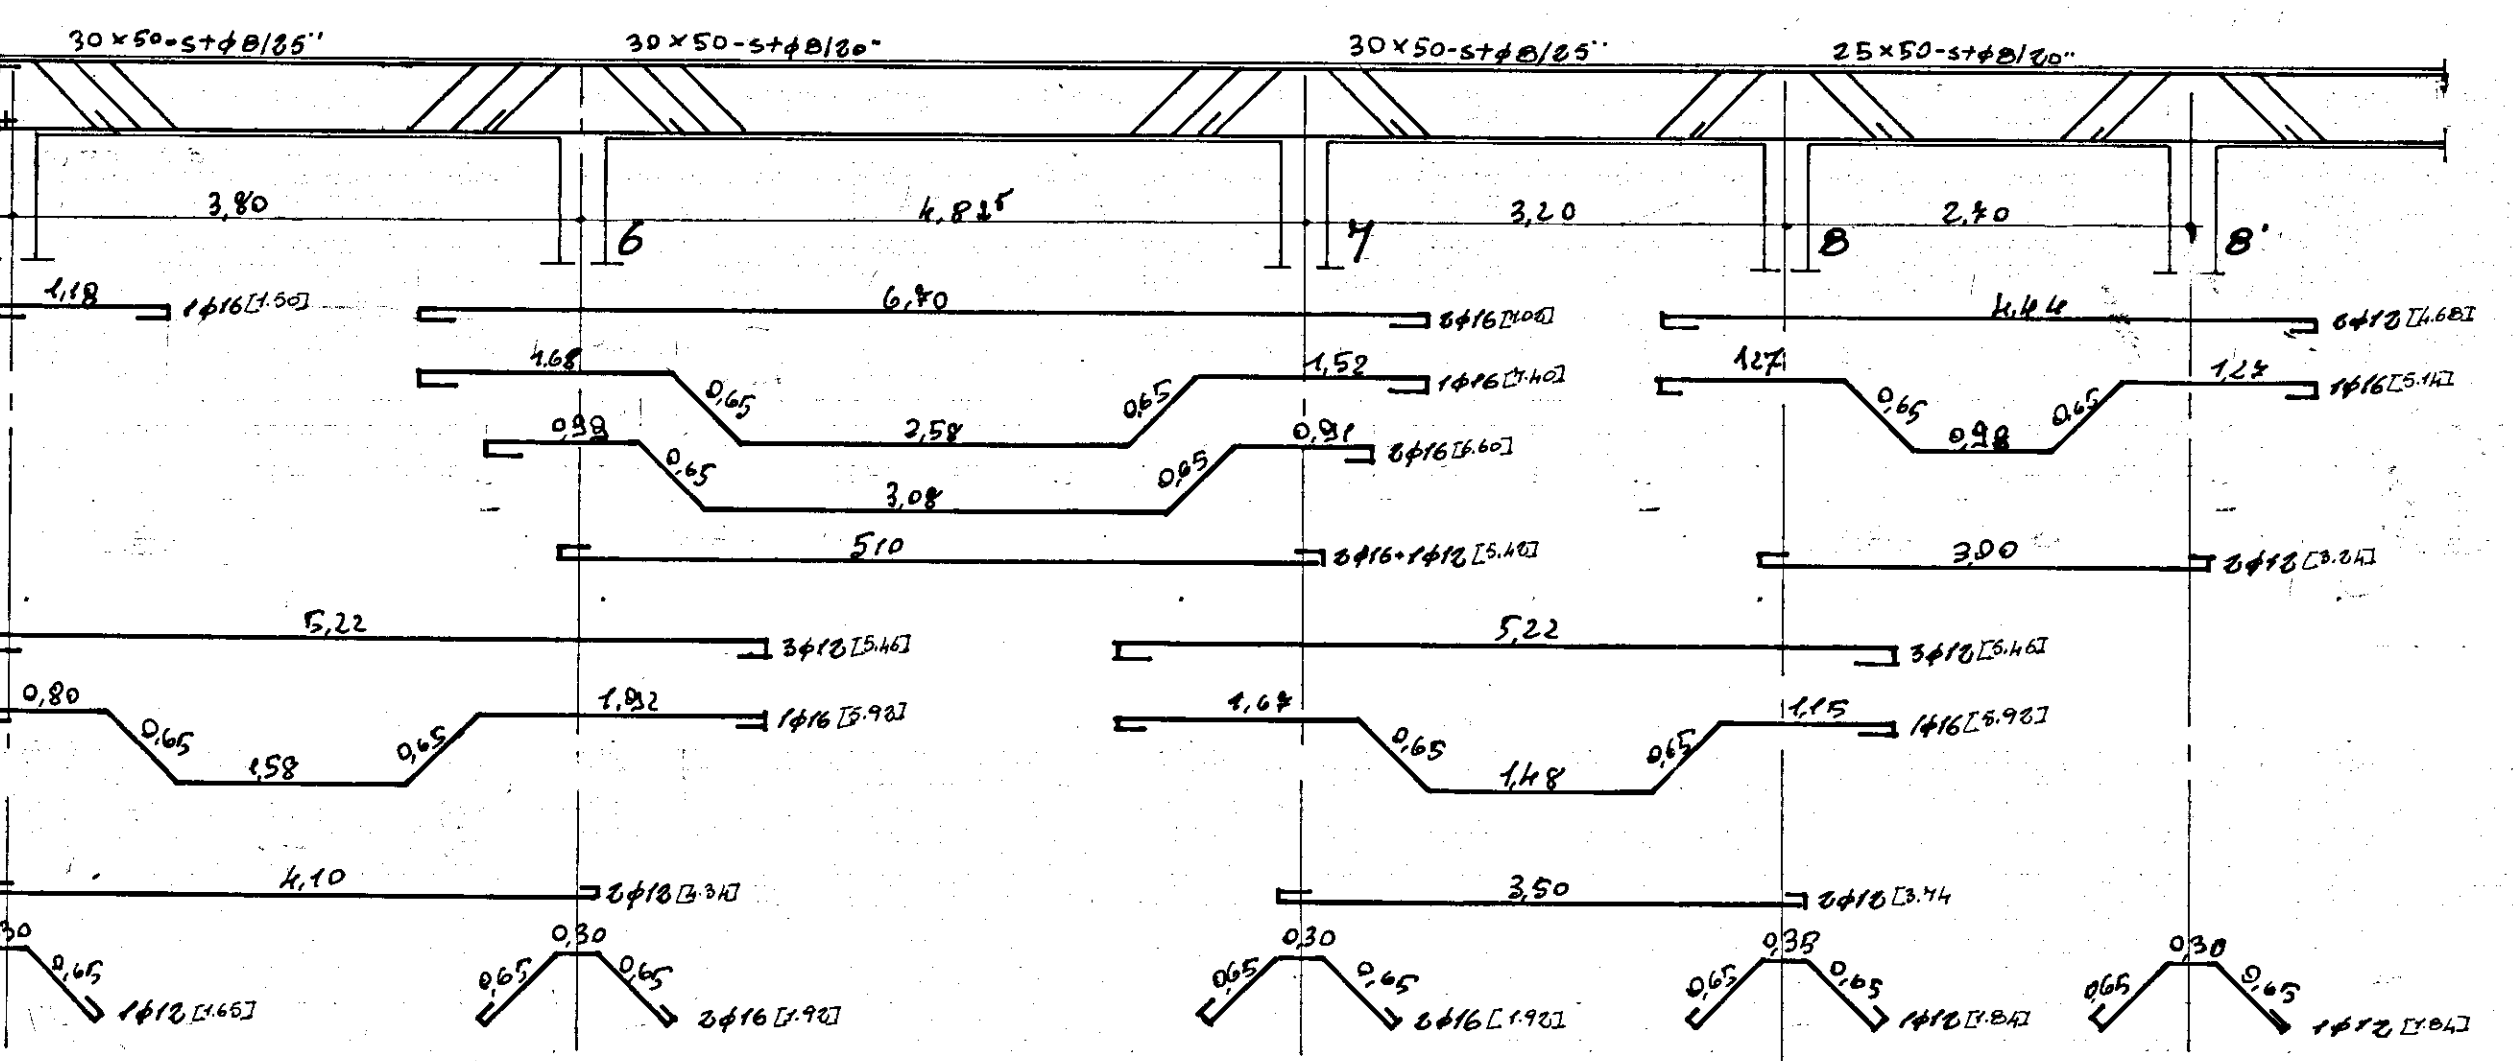





sezione 5-7

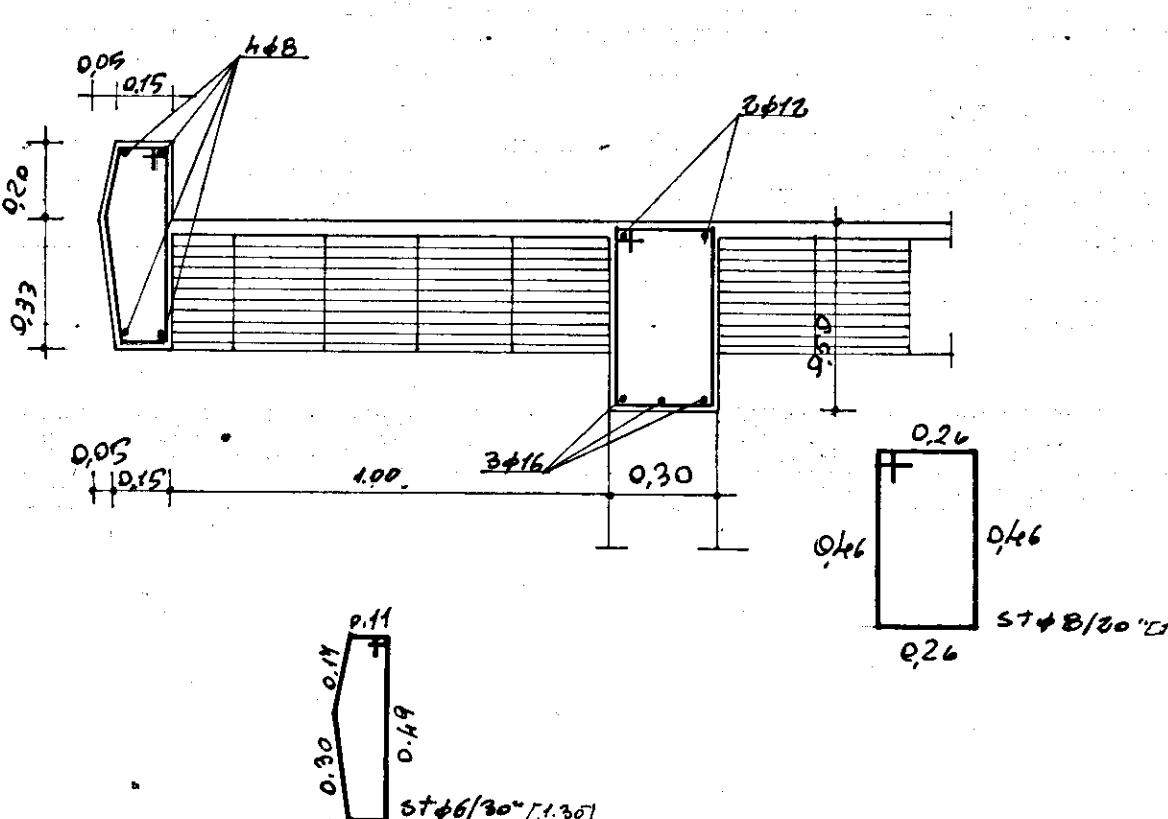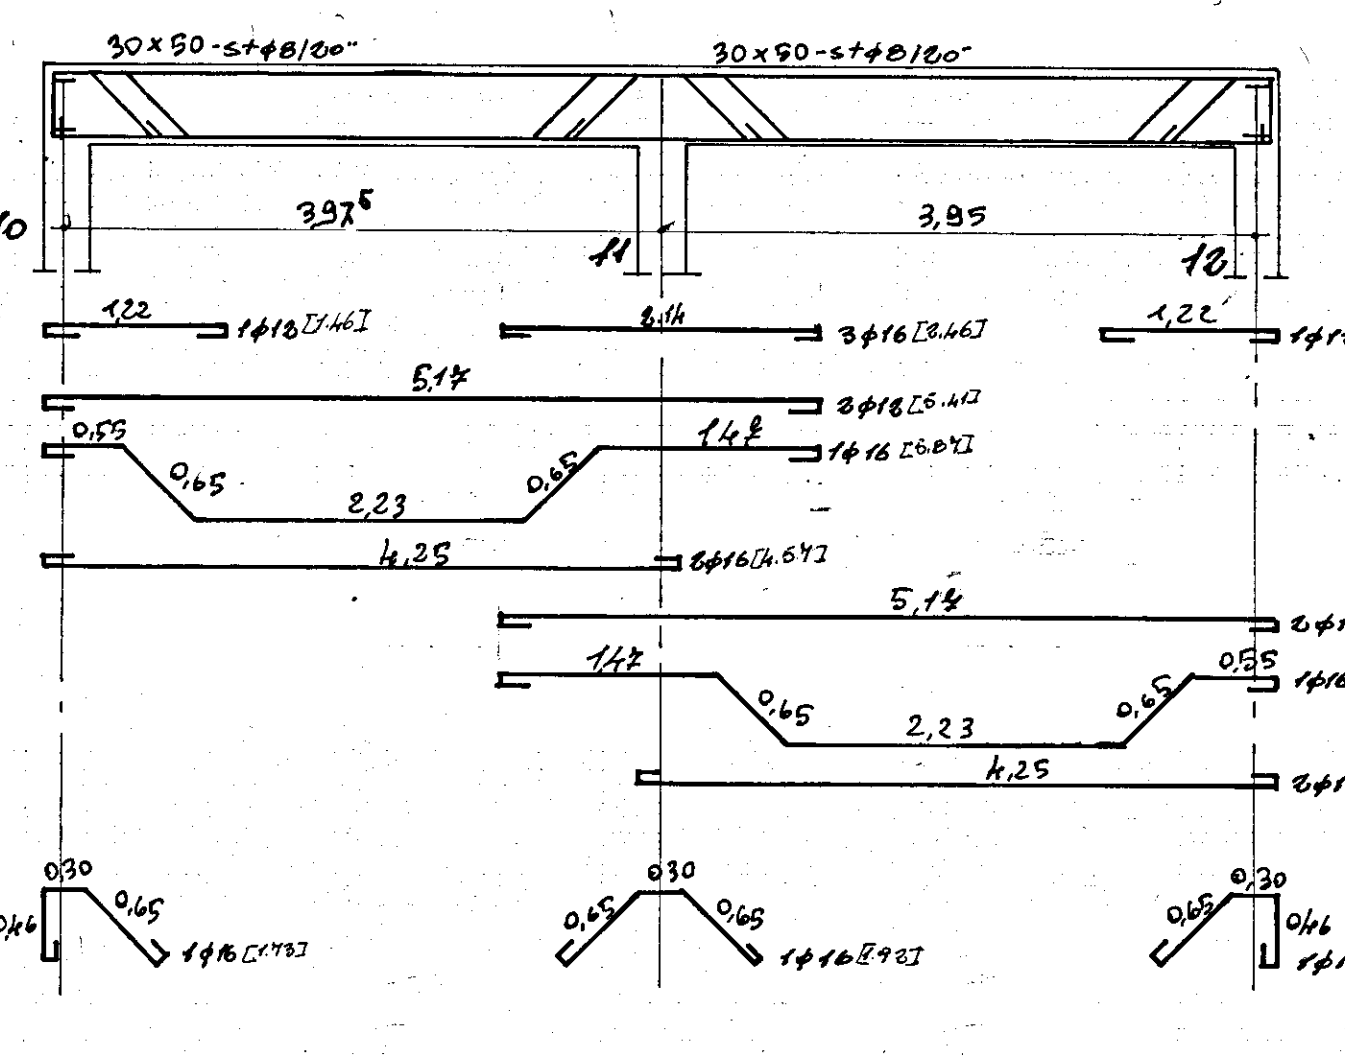

sezione 5-1

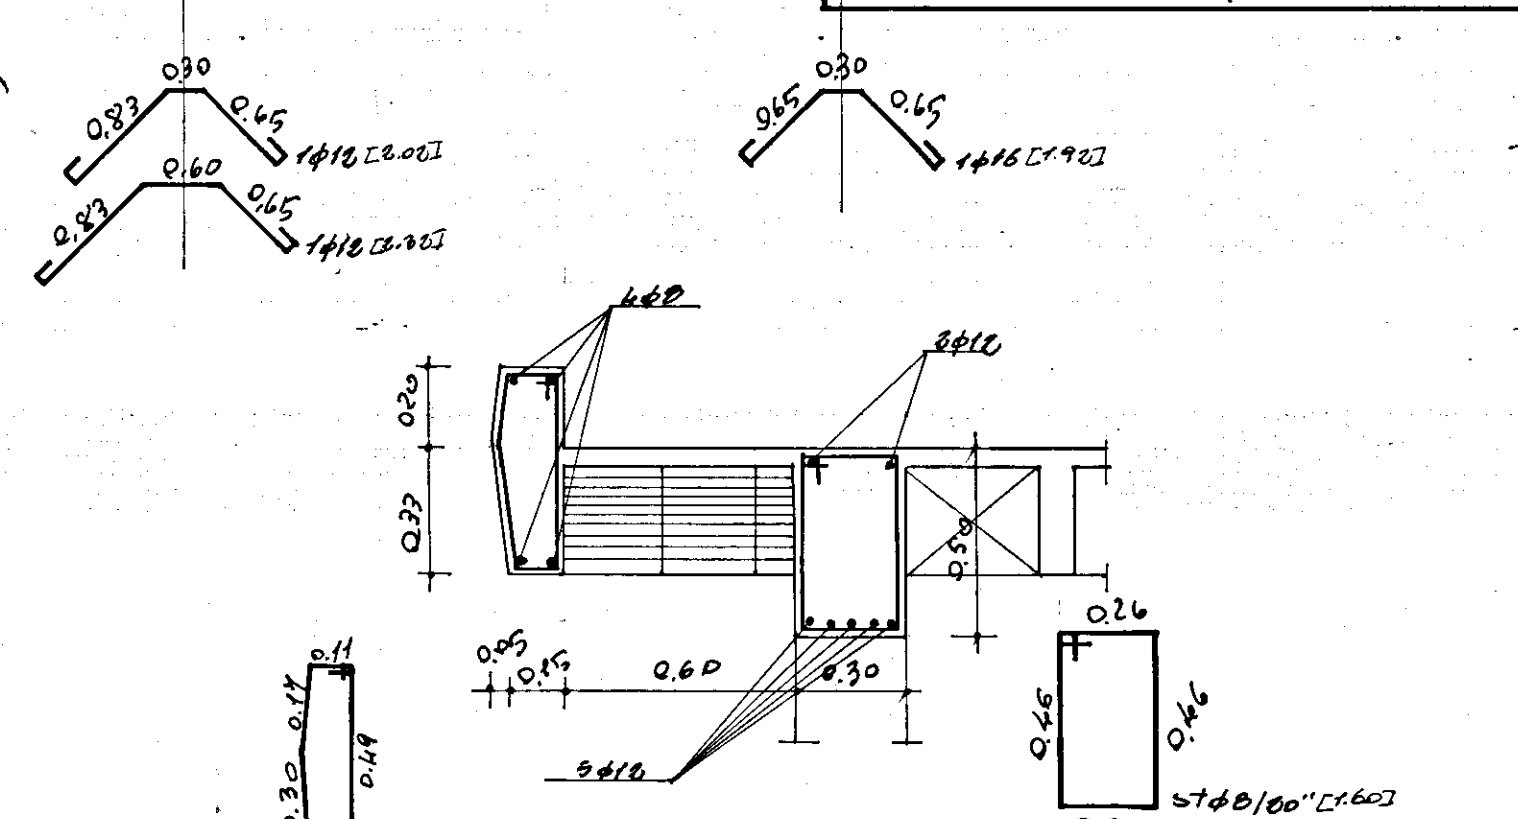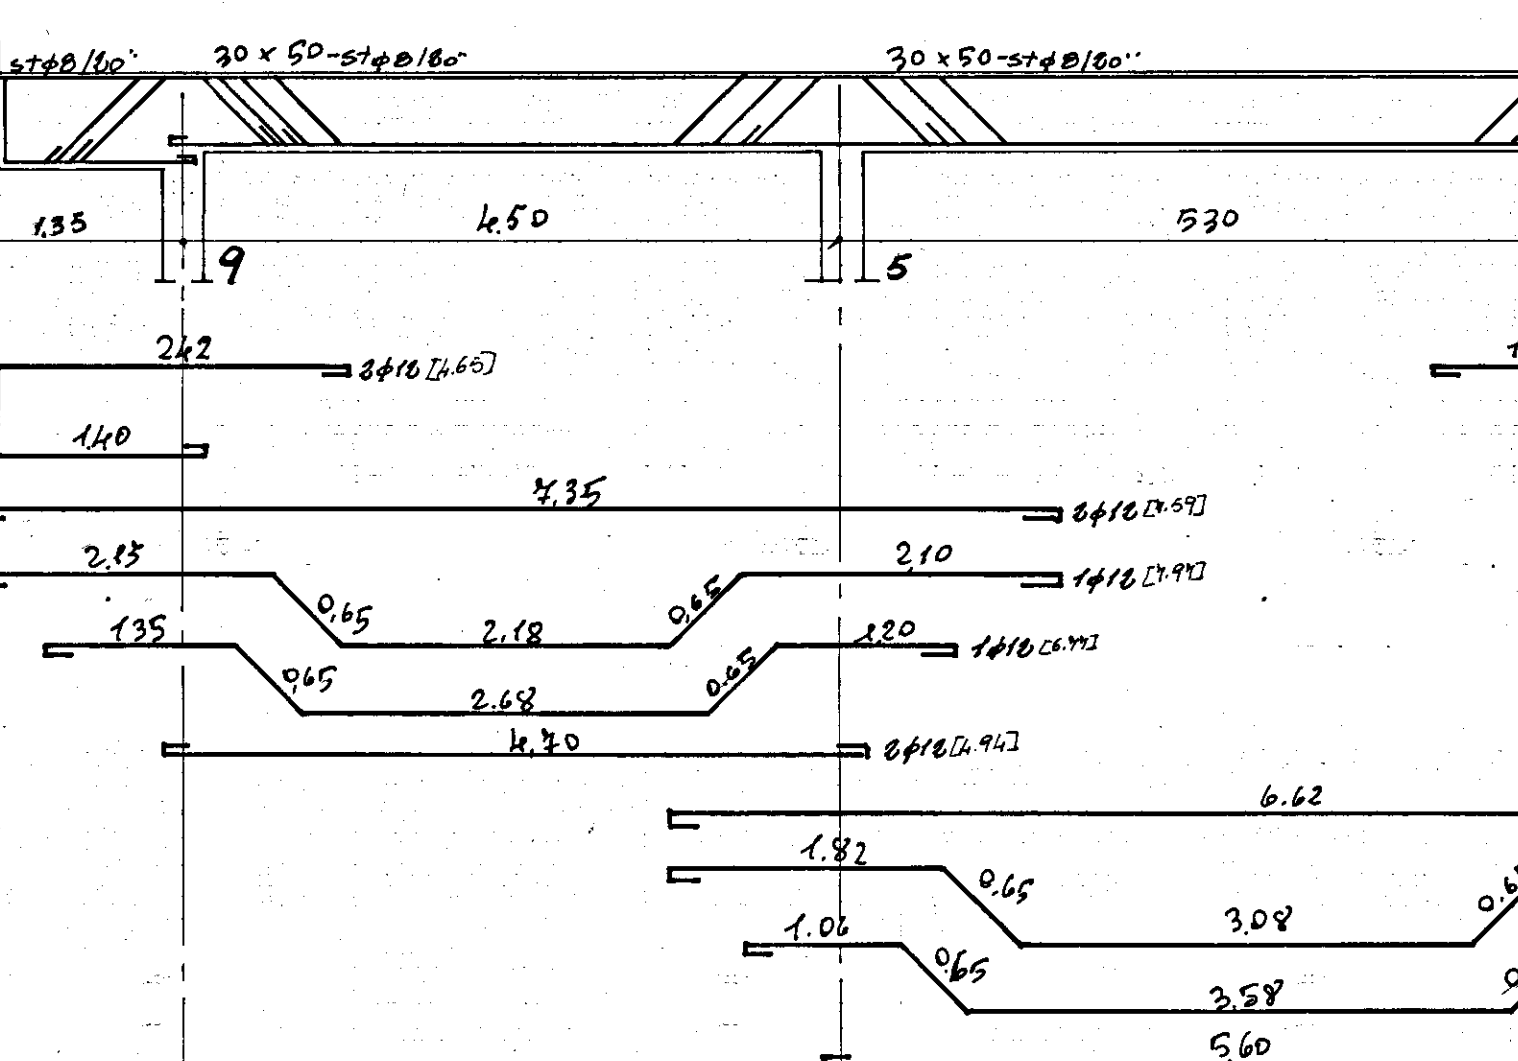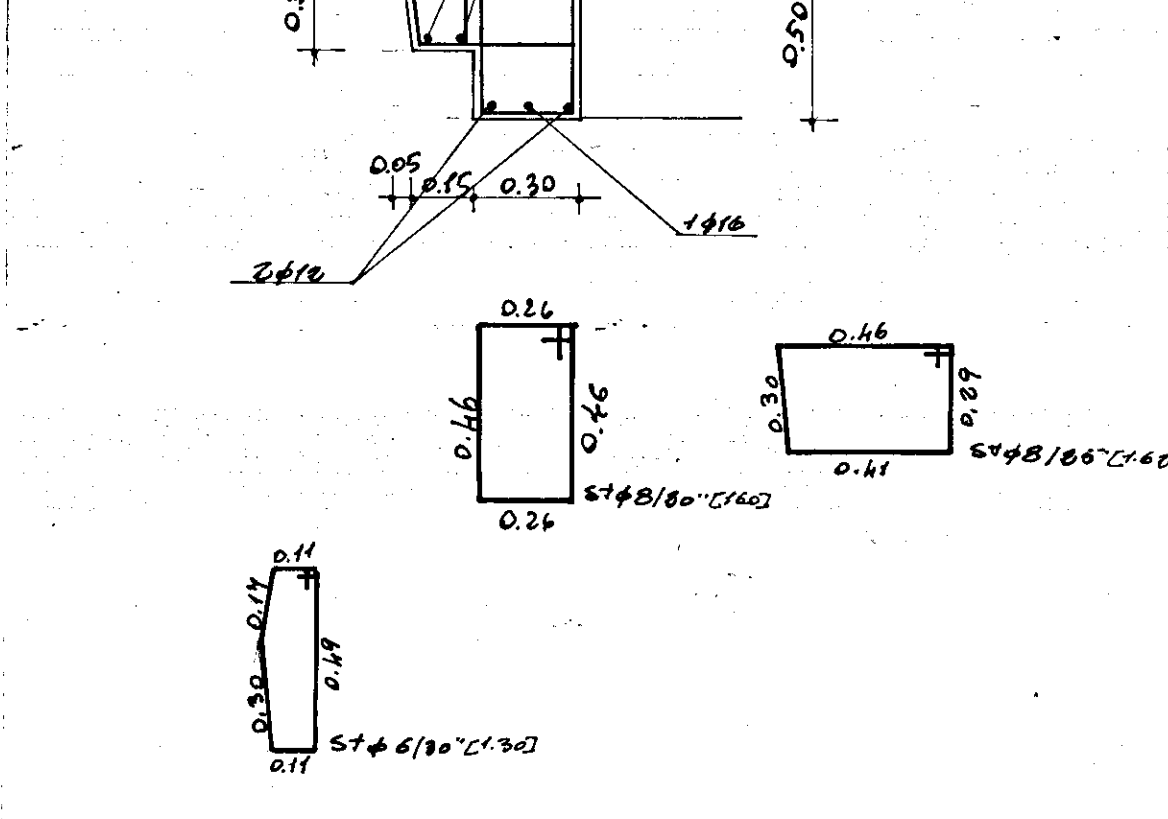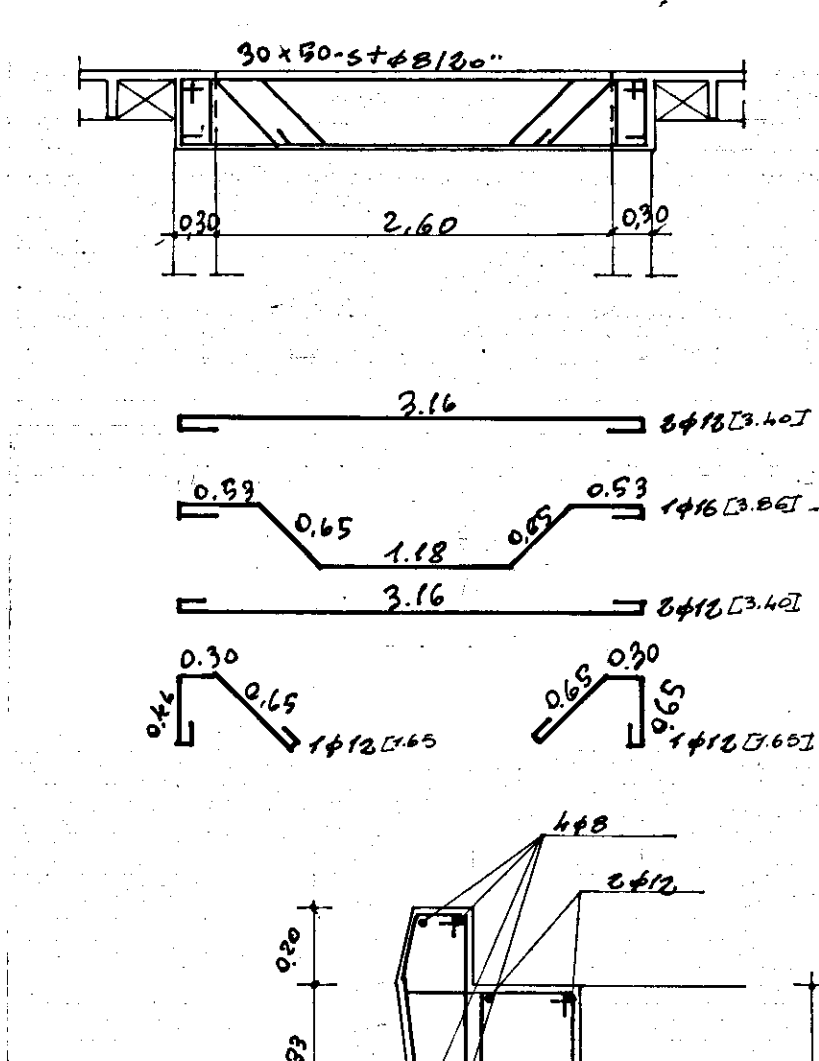

sezione 5-1

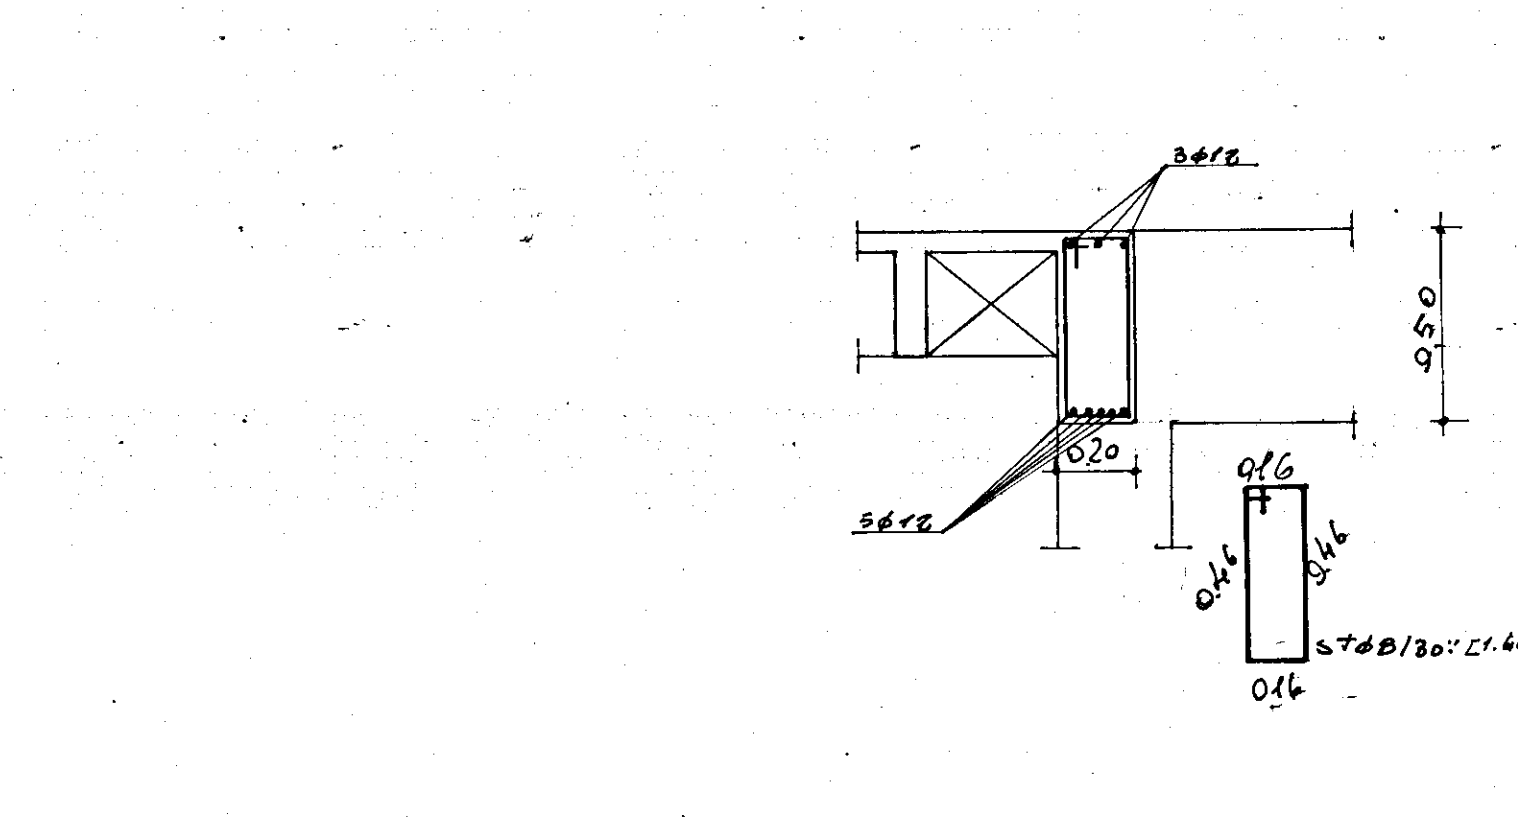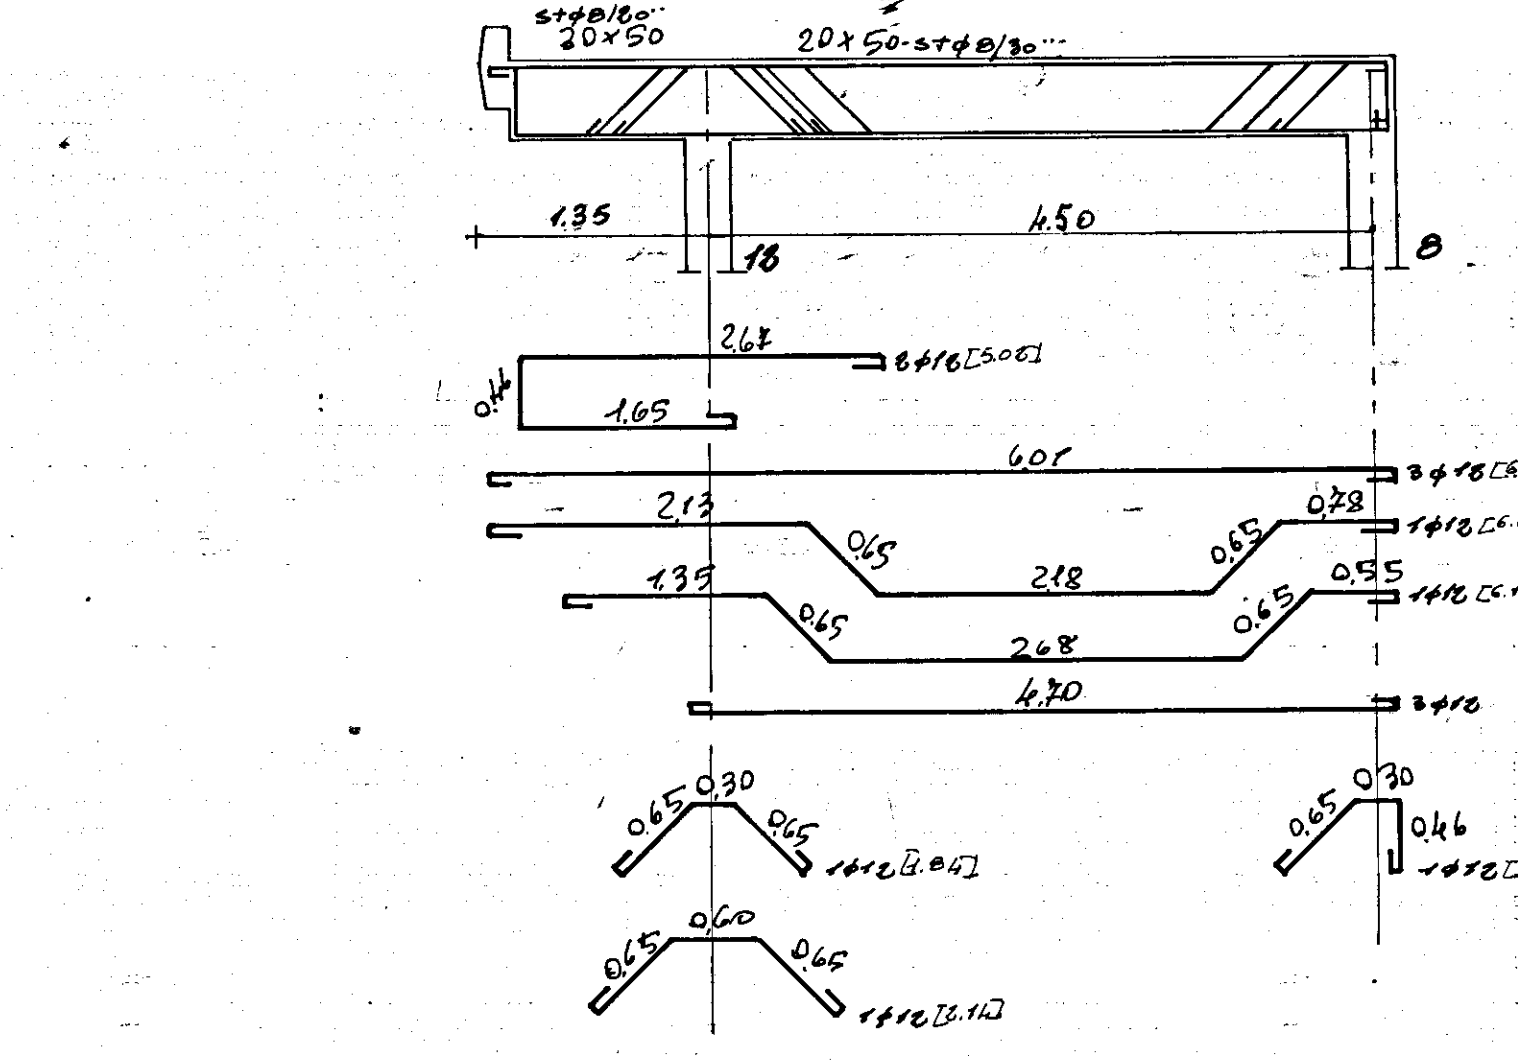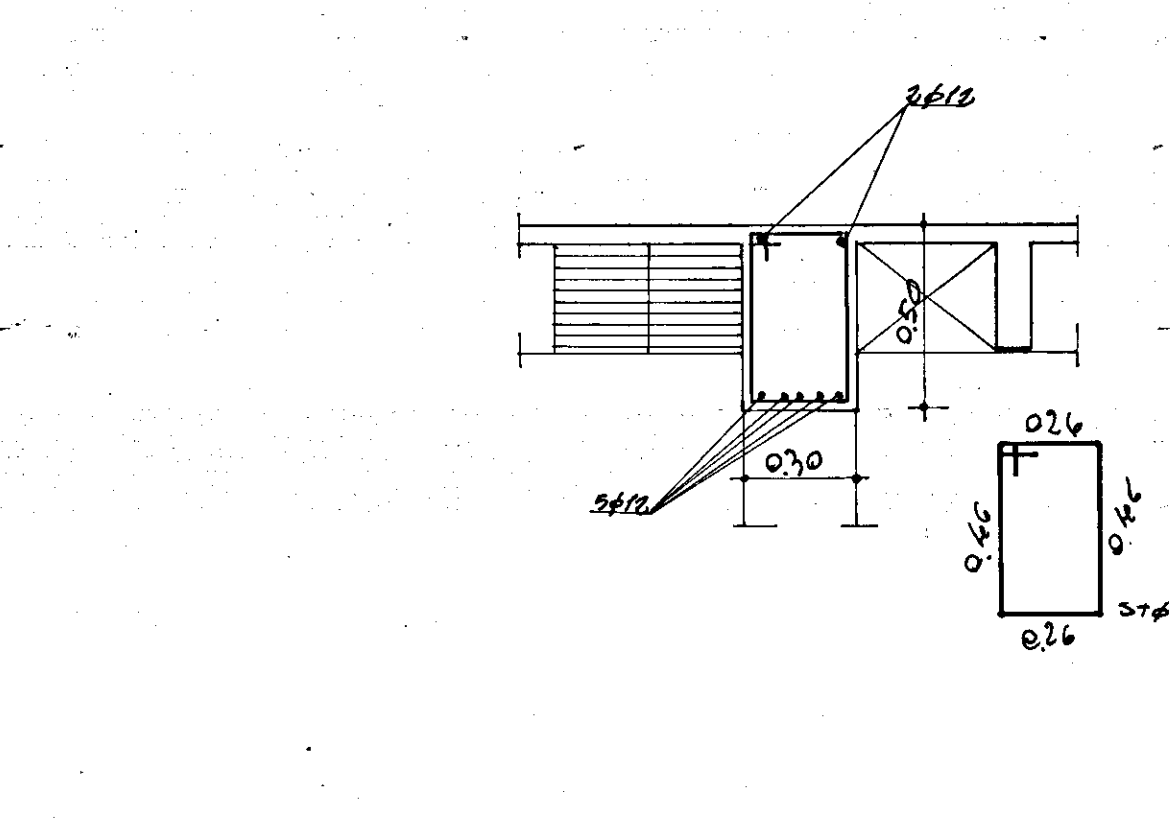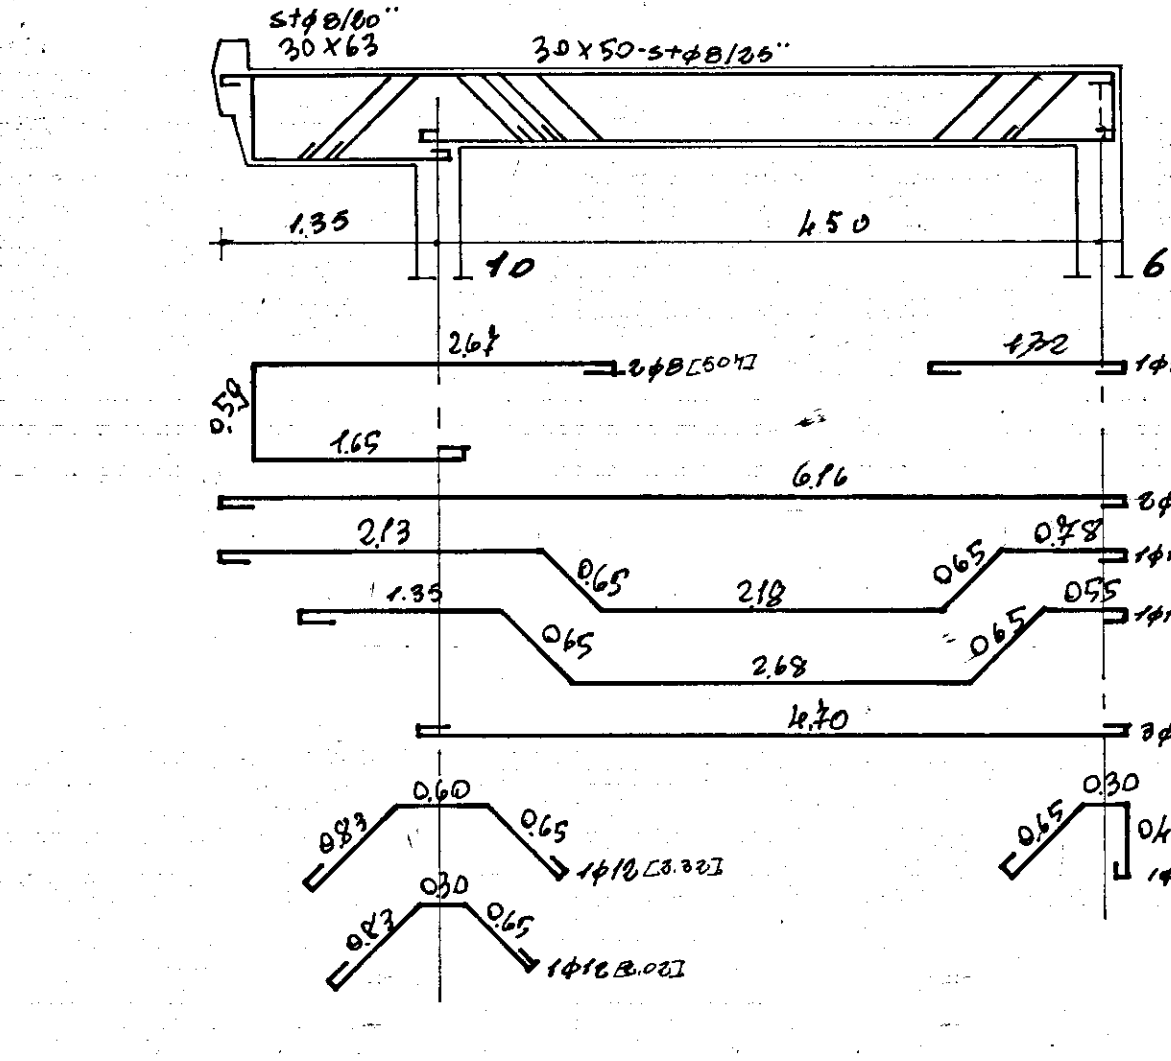

sezione 5-1