COMMISSIONE TECNICA I.A.C.P.
Art. 63 Legge 22-10-1971 n. 865)
FAVOREVOLE
PARERE
espresso con voto n. 4/78
nella seduta del 1 - FEB. 1978
Brindisi, li 15 FEB. 1978
IL SEGRETARIO

Studio Tecnico:

PROGETTO:

COSTRUZIONE DI UNA PALAZZINA DA ADIBIRE A CIVILI ABITAZIONI.

PALAZZINA "B"

PROPRIETA': COOPERATIVA EDILIZIA MILLENIA.
LOCALITA': "LA ROSA" -BRINDISI-

Progetto nº	Tavola nº 4/B	Data: 19-5-1977
Scala 1:100	Agg.	Progettista

Oggetto:

PIANTA PIANO RIALZATO

Dott. Ing. ISLAM SESERI
Via Cretti, 71 - BOLOGNA
ISCRITTO ALL'ALBO INGEGNERI DI BOLOGNA
n. 1540
Dott. ing. Islam Seseri

ESECUTORE LAVORI	COMMITTENTE	DIRETTORE LAVORI

5.7.1977
12 agosto 1977

VOLUMI COMPLESSIVI:
PALAZZINA "A" E "B"
2(60,00 x 8,00 x 7,58) = mc. 7219,20

LEGGENDA: APPARTAMENTO TIPO 1

1)	salone	: 4,35 x 6,77	= mq. 29,45
2)	cucinino	: 2,45 x 1,87	= " 5,52
3)	cucina	: 2,95 x 4,80	= " 14,16
4)	latrina	: 2,35 x 1,44	= " 3,38
5)	corridoio	: 2,15 x 3,32	= " 7,15
6)	bagno	: 2,35 x 2,70	= " 6,35
7)	camera	: 3,45 x 3,32	= " 11,47
8)	camera	: 3,85 x 4,50	= " 17,33
9)	camera	: 3,85 x 3,85	= " 14,82
		totale	mq. 109,63

LEGGENDA: APPARTAMENTO TIPO 2

1)	salone	: 4,35 x 6,92	= mq. 30,10
2)	cucinino	: 2,95 x 2,02	= " 5,96
3)	cucina	: 2,95 x 4,80	= " 14,16
4)	latrina	: 2,35 x 1,44	= " 3,38
5)	corridoio	: 2,15 x 3,45	= " 7,42
6)	bagno	: 2,35 x 2,70	= " 6,35
7)	camera	: 3,45 x 3,35	= " 11,56
8)	camera	: 3,85 x 4,45	= " 17,13
9)	camera	: 3,85 x 4,05	= " 15,60
		totale	mq. 111,66

superficie totale appartamenti: PALAZZINA "A" e "B"

appartamento tipo 1: 4 x 109,63 = mq. 438,52
" " 2: 8 x 111,66 = " 893,28
totale mq. 1331,80

superficie media per appartamento:
mq. 1331,80 : 12 = mq. 110,98

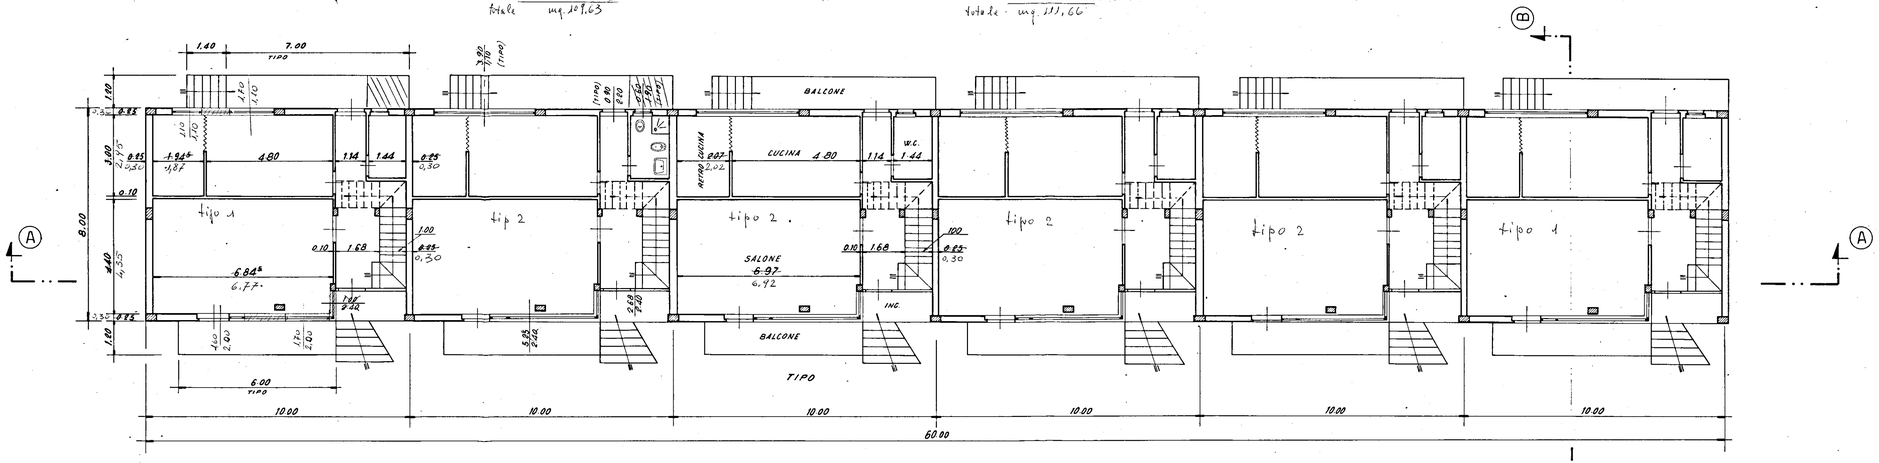

-PIANTA PIANO RIALZATO-

scala 1:100