

GESTIONE INA-CASA

FABBRICATO Unico del CANTIERE 12190 COMUNE S. Pietro Vernotico

PROVINCIA Brindisi

Località _____ via Melagne

N°. civico **/A- /B**

DATI CATASTALI: Vecchio Catasto: 822. N°. part.lla

Nueva Cateche Folio 29

Nº. part.lla 561-201-387-
622/a - 623/a.

Estremi dell'acquisizione dell'area: Atto del Notaio

Repertorio N°. . . Registrato a . . . il . . . al N°. . . del volume N°.

Trascritto a al N° del Registro gen. e al N° del Registro particolare.

Riferimenti alla planimetria generale del complesso

Superficie totale di pertinenza fabbricato mq.	Superficie coperta dal fabbricato mq.	Superficie coperta, dagli accessori esterni mq.	Numero Alloggi/Vani Risc. Loc.	N. piani	Superficie condonabile con altri fabbricati mq.	Superficie condonabile tra gli alloggi stabili mq.	Superficie con servizi attivi mq.
5342	720		14/71	3			

Osservazioni sulla ripartizione del terreno
annesso al fabbricato
L'area non è stata suddivisa, ma è
comune a tutti gli alloggi del fabbricato.

ACCESSORI esterni esistenti

SERVITU'	Passive
per il fabbricato	a carico di
e per il terreno	Attive

RECINZIONE ^{a favore} Non esiste recinzione.

SPAZI CONDOMINALI con altri fabbricati

Strade m.g.

Spazi verdi mq.

Accessori mq.

SPAZI ACCESSORI esterni condominiali tra gli alloggi dello stabile



Esistono parti comuni interne allo stabile Terrazze comuni a tutti gli inquilini degli appartamenti segnati dal n° 1 al n° 6. Gli inquilini degli appartamenti segnati con il n° 7, hanno la terrazza di esclusiva proprietà. -

PLANIMETRIA CATASTALE

o estratto della planimetria allegato al contratto d'acquisizione

[illegible]

RISCATTO

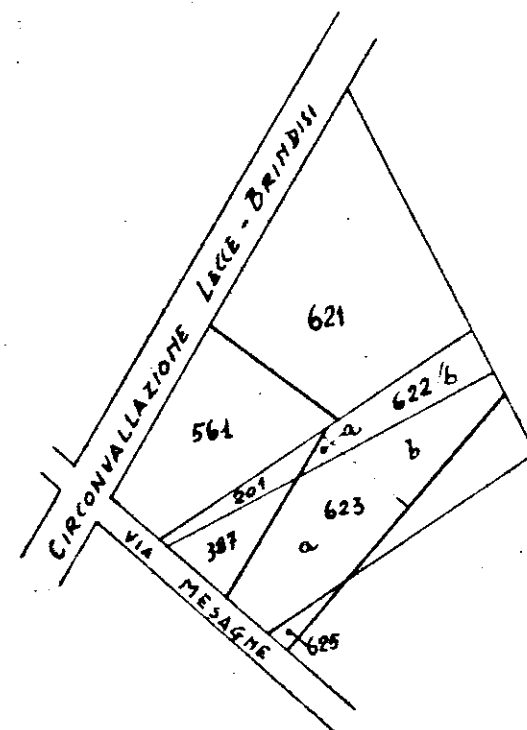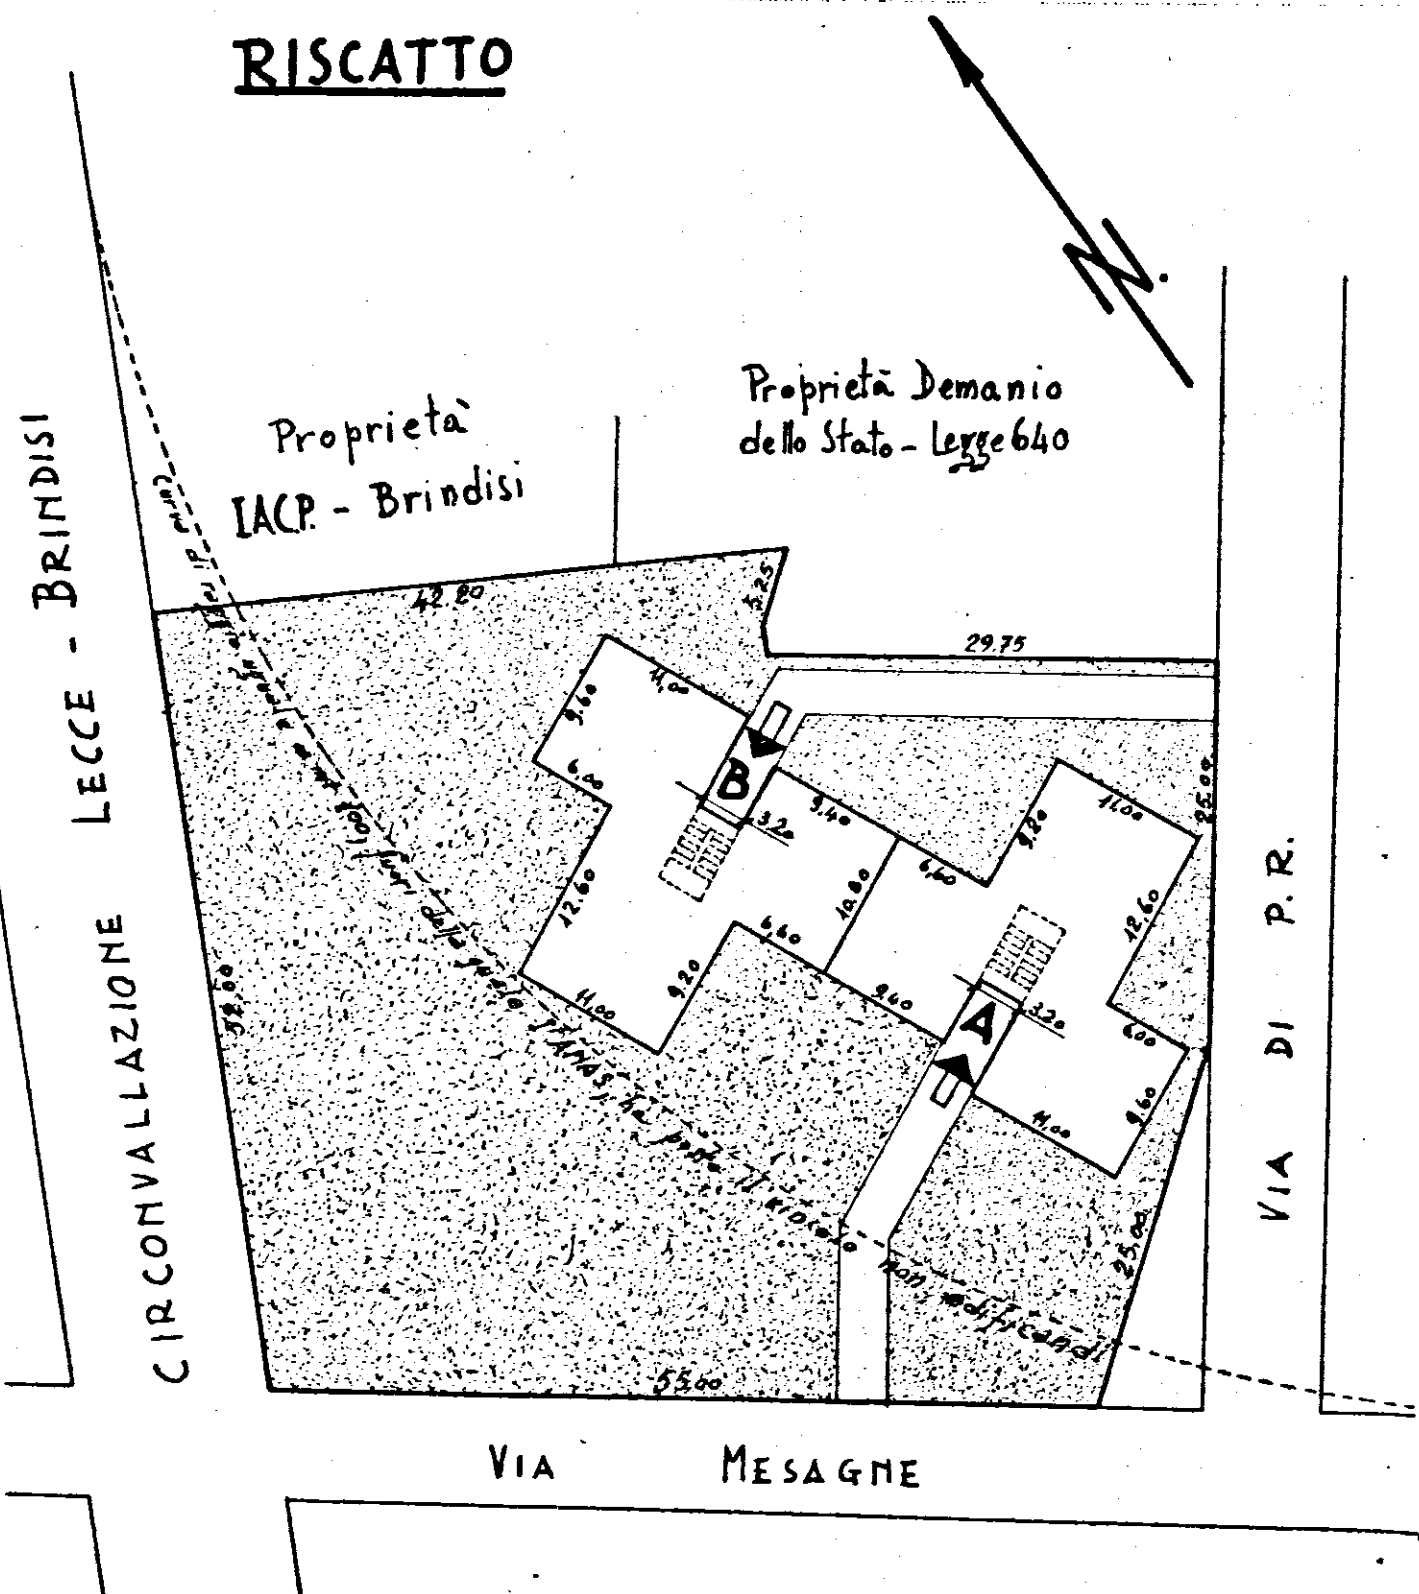

Data della compilazione 04 ottobre 1960

Scale 1: 500

NOTE:

L'area in argomento fa parte dell'area acquistata a pagamento di mq. 3342

Area effettivamente occupata dalla Gestione INA-CASA mq. 3342

Area occupata da ceduta a per ma.

Osservazioni:

Foglio 29

Particella 564-201-
387-622/a-623/a

Scale 1 : 2000