


Scavo e calcestruzzo di fondazioni

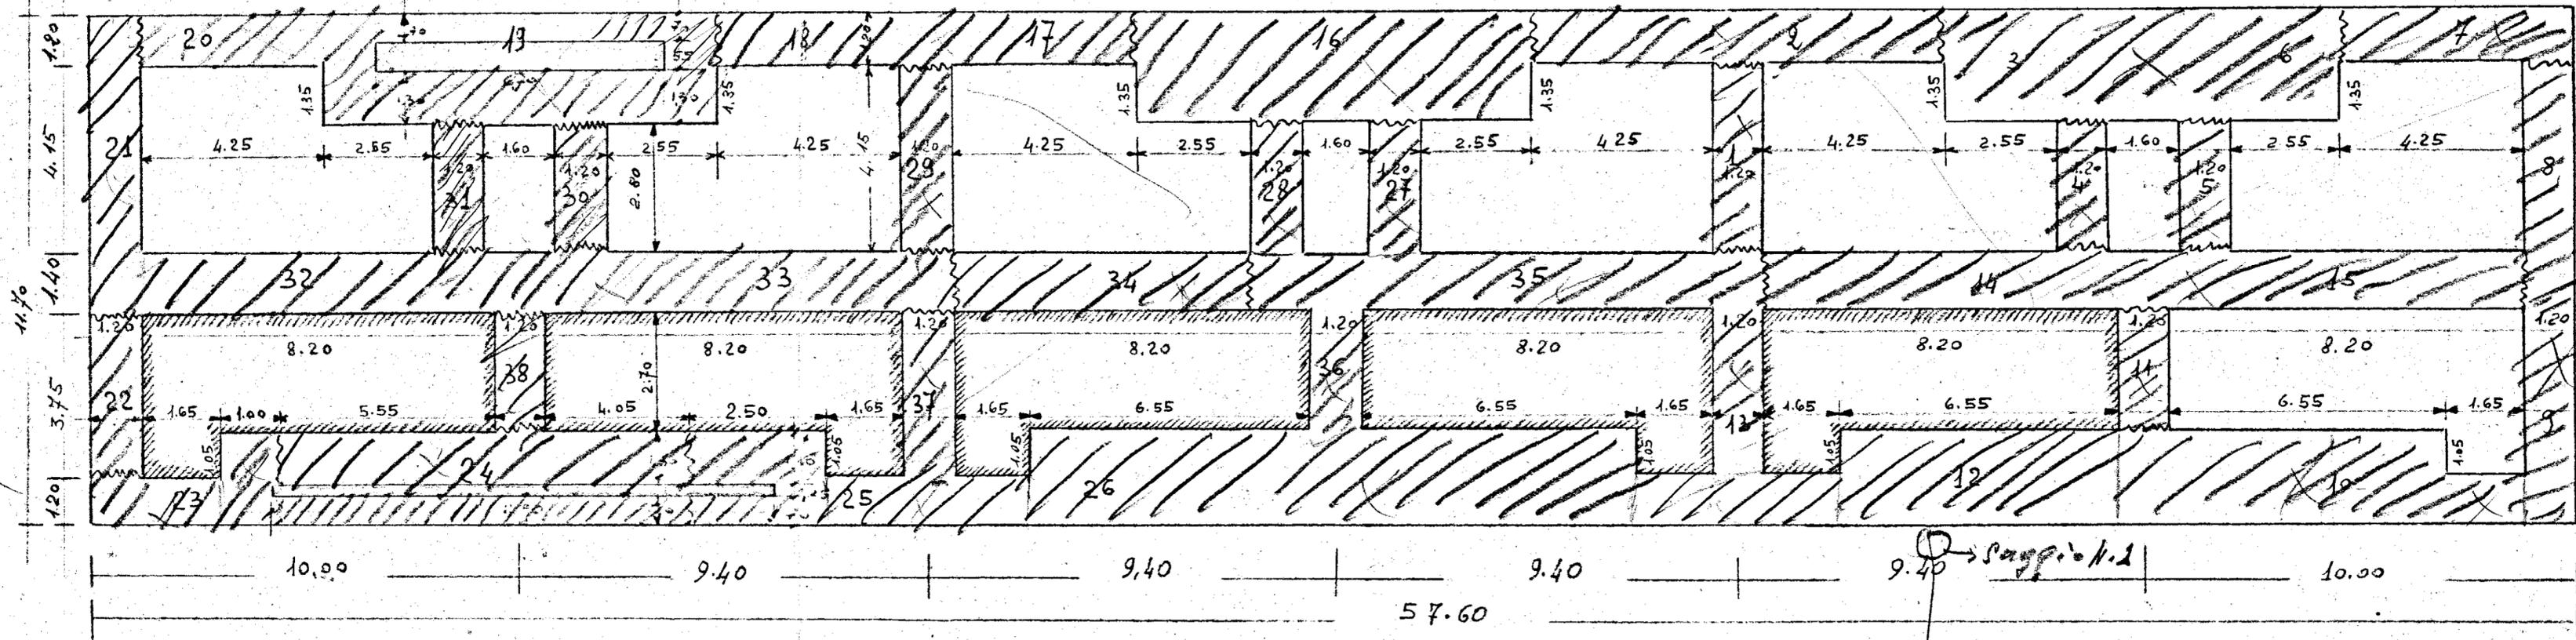

H. 19 = 16 = 3 = 6
 H. 24 = 26 = 12 = 10

← Paggio n. 1 →
 ← 15.00 →

L'IMPRESA
 CONSORZIO AVVENNATE COOPERATIVE
 DI PRODUZIONE E LAVORO
 UFFICIO DI BARI

IL DIRETTORE DEI LAVORI